

Samþykkt bann  
 19. sep. 2012  
 Byggingafræðingur / Hafnarfirði  
 Eih. Hólfur S. Gunnlaugsson


**SKÝRINGAR**

**STÁLVIRKI:**  
 ALLT STÁL SKAL VERA AF GÆÐUM S 235 JR Í SAMRÆMI VÍÐ ÍST EN 10025 1990 + A1 1993 OG ÍST EN 10027-2:1992.

STÆRÐIR STÁLÞVERSNIÐA MÍÐAST VÍÐ ÍST EN 10210-2 2006 OG EVRÞÓPUSTAÐLA ALMENNT.

**FESTINGAR:**  
 BOLTAR, RÆR OG SKINNUR SKULU VERA AF GÆÐAFLOKKI 8.8. BOLTAR, SKRÚFUR, OG NAGLAR SÉU HEITSINKHÚÐAÐIR. RÆR Á BOLTUM SKULU VERA ÞANNIG GERÐAR AÐ HERSLA Á ÞEIM GETI EKKI LOSNAÐ.

**SUÐUR:**  
 SUÐJEFNI SKAL UPPEYLLA KRÓFUR ÍST EN 1011 OG SKAL SUÐJUVINNA FRAMKVÆMD AF SUÐMÖNNUM SEM HAFNA HÆFNISPRÓF SKV. ÍST EN 287-1. VÍÐ 20% STIKKPRUFU NÁI SUÐAN MINNST KARAKTER C. SKV. STAÐLI DS/EN 25817.

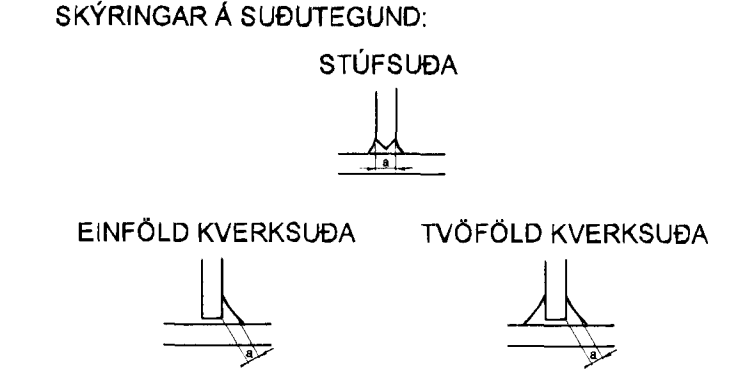

**TILVÍSANIR:**  
 ALMENNAR SKÝRINGAR: TEIKNING NR. 06811-B000.

MÁLSETNINGAR Á VEGGJUM: TEIKNING ARKITEKTS.  
 UPPLÝSINGAR UM KÓTA: TEIKNING ARKITEKTS.


GÖT Í VEGGJUM OG PLÖTUM: GATAPLÖN OG TEIKNING LAGNAHÖNNUDA.

**BROTÞOLSFLOKKUR STEYPU:**  
 SJÁ TEIKNINGU NR. 06811-B000.

KAPLAKRIKI

1h 2h Skika  
 0h

Frjálshúsið.is

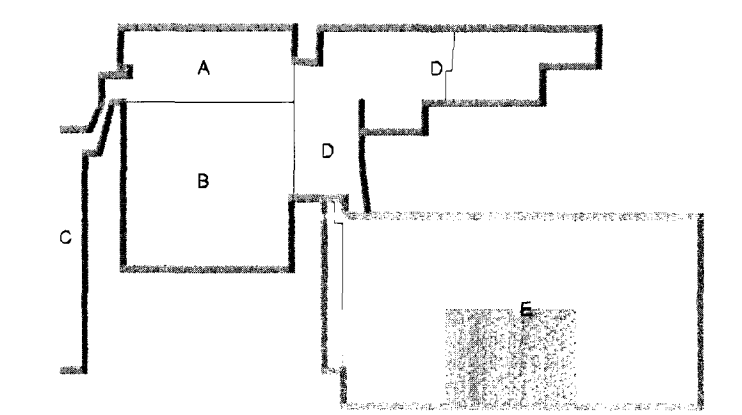

Utg. Dags. Skýring Hannabjörfríðar



**VERKFRÆÐISTOFA**  
 BÆJARHRAUN 20 • 220 HAFNARFJÖRDUR • KENNIT. 710796-2899  
 vsb@vsb.is • Sími 585 8600 • Fax 585 8610 • www.vsb.is

Artun sérhönnuðar  
 Björn Gústafsson Kt.190550-4889

Verkefni: **KAPLAKRIKI HAFNARFIRÐI**

Verknið: **Burðarvirki Berandi stáplötur yfir þakburðarbita Grunnmynd**

Hannað	Teiknað	Yfirfarað	Kvarði	Síða
BG/BIB	BIB	BG	1:50	/ A1 -
Dags.	Verkefni	Teikning	Utgáfa	
20.08.2012	06811	B B405	-	

V:\2008\0811\06811\_KaplaKriki\FHSH\vsb\06811-04-01.dwg