

Samþykkt þann

19. sep. 2012

Byggingsafólkum Hafnarfirði

Erla Hrífir í S. Gunnlaugsson

SKÝRINGAR

STÁLVIRKI:

ALLT STÁL SKAL VERA AF GÆÐUM S 235 JR Í SAMRÆMI VID IST EN 10025 1990 + A1 1993 OG IST EN 10027-2:1992.

STÆÐIR STÁLVEÐNÍDA MIÐAST VID IST EN 10210-2:2006 OG EVRPÓUSTADLA ALMENNNT.



FESTINGAR:

BOLTAR, RÆR OG SKINNUR SKULU VERA AF GÆÐAFLOKKI 8.8. BOLTAR, SKRUFUR, OG NAGLAR SÉU HEITSINKHÚABIR.
RÆR Á BOLTUM SKULU VERA ÞANNIG GERÐAR ÁD HERSLA Á ÞEIM GETI EKKI LOSNAÐ.

SUDUR:

SUDUEFNI SKAL UPPFYLLA KRÖFUR ÍST EN 1011 OG SKAL SUDUVINNA FRAMKVÉMO AF SUDUMONNUM SEM HAFA HÆFNSPROF SKV. ÍST EN 287-1.
VID 20% STÍKKPRUFU NÁI SUDAN MINNST KARAKTER C. SKV. STADLI DS/EN 25817.

SKÝRINGAR Á SUDUTEGUND:

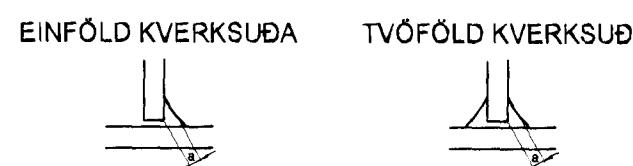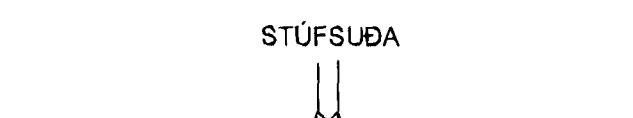

TILVÍSANIR:


ALMENNAR SKÝRINGAR:
TEIKNING NR. 06811-B000.

MÁLSETNINGAR Á VEGGJUM:
TEIKNING ARKITEKTS.

UPPLÝSINGAR UM KÓTA:
TEIKNING ARKITEKTS.

GÓT Í VEGGJUM OG PLÓTUM:
GATAPLÓN OG TEIKNING LAGNAHÖNNUDA.

BROTPOLSFLOKKUR STEYPU:
SJÁ TEIKNINGU NR. 06811-B000.

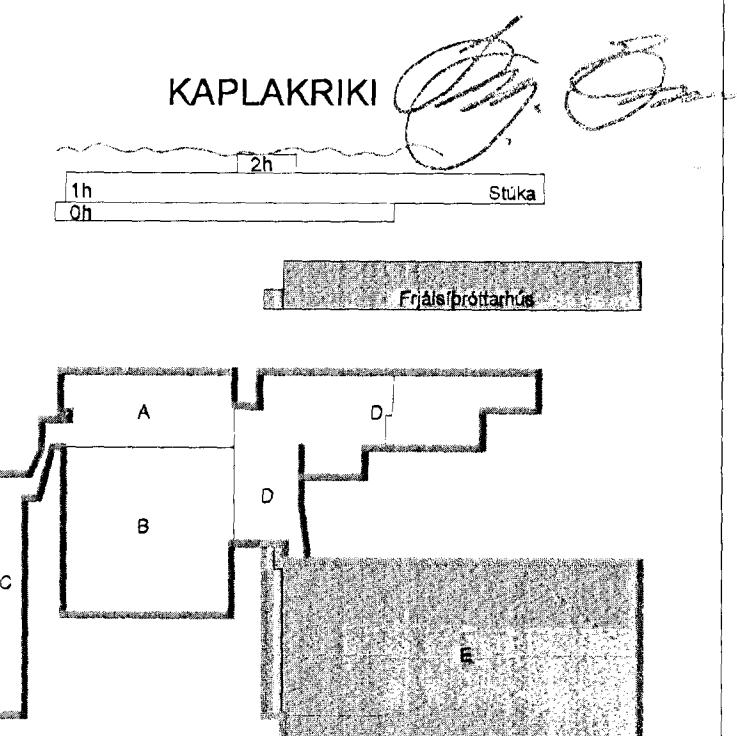

Utg. Dags. Skýring

Hannáð/Yfirlit

VSB

VERKFRAÐISTOFA

BÆJARHRAUN 20 · 220 HAFNARFJÖRDUR · KENNIT. 710795-2899
vsb@vsb.is · Sími 585 8600 · Fax 585 8610 · www.vsb.is

Áritun sérhönnuðar
Björn Gustafsson Kt.180550-4889

Verkhafi

KAPLAKRIKI
HAFNARFIRDI

Burðarvirki
Berandi stálplötur yfir þakburðarbita
Yfirlitsmynd - festing stálplatna

Hannáð BG/BIB	Teiknatáð BIB	Yfirlitáð BG	Kvarði 1:150	/A1	Síða
Dags. 20.08.2012	Verkefni 06811	Teikning B B492	Utgáfa		-

TÖLGULDIN Á TEIKNINGUNNI, 2stk, 3stk O.S.FR., TÁKNA ÞANN FJÖLDA
AF SKOTNÖGLUM SPÍT SBR14 EÐA SAMBÆRILEGIR SEM KOMA Í
HVERJA LÁGBÁRU OG FESTA TRAPISSUPLÓTUR VÍÐ PAKBURÐARBITA