


Skráningartafli: Kaplakrki				Skrásetjari: Sigurbjartur Loftsson													
Landnúmer: 121342				Kennitala: 120173-3329													
Matshlutanúmer: Mhl. 02				Útgáfa: 4.01b													
Dags: 14.9.2006																	
Uppskipting og lýsing				Stærðir													
D0	D1	D2	D3	D4	D5	D5M	D6	D7	D8	D9	D10a	D10b	D11	D12	D16	D17	
Lokun	Rými hæð-röð	Notkun texti	Höfuð-flokkun	Eignar-hald	Brútflokkur m²	Mílflokkur m²	Sígar m²	Op m²	Brútflokkur m²	Brútflokkur sh < 1.8	Salarhæð mín	Salarhæð max	Brúttó rúmmál m³	Nettóflokkur m²	Birt flatarmál m²	Reiknitala skiptarúmmáls	Skipta-rúmmál m³
Matshluti					307,1	0,0	0,0	0,0	295,2	0,0			1.340,9	280,9	295,2		1.123,600
Botn													118,2				
A	01	1. hæð	N	0101	307,1	0,0	0,0	0,0	295,2	0,0			1.222,7	280,9	295,2		1.123,600
A	0101	Tækjageymsla	N	0101	295,2				295,2		3,07	4,94	1.181,6	280,9	295,2	4,00	1.123,600
A	0102	Lokað rými	F	0101	11,9						3,00	3,90	41,1				
Athugasemdir																	
Sameignir summa																	
Eignarhald																	
Eignar-hald	Notkun texti	Birt flatarmál m²	Skipta-rúmmál Séreign og sameign m³														
0101	Tækjageymsla	295,2	1.123,600	1.123,600													
	Alls	295,2	1.123,600	1.123,600													

Skráningartafli: Kaplakrki Knattspyrnuhús				Skrásetjari: Jón Ben Einarsson													
Landnúmer: 121342				Kennitala: 190665-4299													
Matshlutanúmer: D5				Útgáfa: 4.01b													
Dags: 3.8.2010																	
Uppskipting og lýsing				Stærðir													
D0	D1	D2	D3	D4	D5	D5M	D6	D7	D8	D9	D10a	D10b	D11	D12	D16	D17	
Lokun	Rými hæð-röð	Notkun texti	Höfuð-flokkun	Eignar-hald	Brútflokkur m²	Mílflokkur m²	Sígar m²	Op m²	Brútflokkur m²	Brútflokkur sh < 1.8	Salarhæð mín	Salarhæð max	Brúttó rúmmál m³	Nettóflokkur m²	Birt flatarmál m²	Reiknitala skiptarúmmáls	Skipta-rúmmál m³
Matshluti					3.014,0	0,0	0,0	0,0	3.014,0	0,0			31.318,9	2.987,0	3.014,0		30.265,440
Botn													602,8				
A	01	1. hæð	N	0101	3.014,0	0,0	0,0	0,0	3.014,0	0,0			30.714,1	2.987,0	3.014,0		30.265,440
A	0101	Knattspyrnuhús	N	0101	2.960,8				2.960,8		8,53	13,05	30.564,3	2.919,8	2.960,8	10,32	30.132,338
A	0102	Tengigangur	U	0101	53,2				53,2		2,73	2,90	149,8	47,2	53,2	2,82	132,104
Athugasemdir																	
Sameignir summa																	
Eignarhald																	
Eignar-hald	Notkun texti	Birt flatarmál m²	Skipta-rúmmál Séreign og sameign m³														
0101	Knattspyrnuhús	3.014,0	30.265,440	30.265,440													
	Alls	3.014,0	30.265,440	30.265,440													

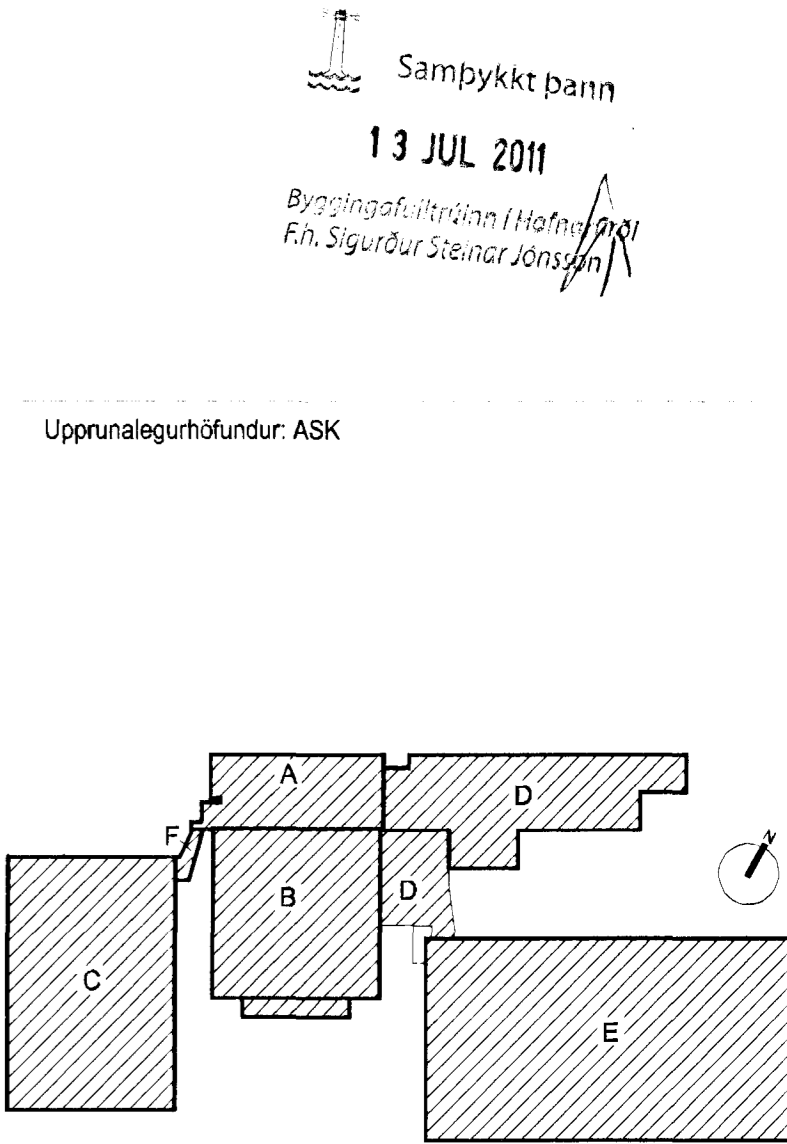

Upprunalegur höfundur: ASK

Skráningartafli: Kaplakrki - Búnings- og félagsaðstaða				Skrásetjari: Jón Ben Einarsson														
Landnúmer: 121342				Kennitala: 190665-4299														
Matshlutanúmer: Mhl. 03				Útgáfa: 4.01b														
Dags: 3.8.2010																		
Uppskipting og lýsing				Stærðir														
D0	D1	D2	D3	D4	D5	D5M	D6	D7	D8	D9	D10a	D10b	D11	D12	D16	D17		
Lokun	Rými hæð-röð	Notkun texti	Höfuð-flokkun	Eignar-hald	Brútflokkur m²	Mílflokkur m²	Sígar m²	Op m²	Brútflokkur m²	Brútflokkur sh < 1.8	Salarhæð mín	Salarhæð max	Brúttó rúmmál m³	Nettóflokkur m²	Birt flatarmál m²	Reiknitala skiptarúmmáls	Skipta-rúmmál m³	
Matshluti					1.628,0	0,0	27,6	27,6	1.391,2	240,1				4.824,2	1.374,5	1.358,3		3.972,578
Botn													169,9					
A	01	1. hæð	N	0101	849,6	0,0	27,6	0,0	849,6	0,0	2,40	2,79	2.381,4	747,5	849,6		2.080,258	
A	0101	Búningsaðstaða	N	0101	842,3				842,3		4,2	2,79	2.341,1	741,1	842,3	2,78	2.080,258	
A	0103	Tæknirými	T	0101	4,2				4,2		2,79	2,79	11,7	3,7	4,2	2,79	10,323	
A	0103	Tæknirými	T	0101	3,1				3,1		2,79	2,79	8,6	2,7	3,1	2,79	7,533	
A	02	2. hæð	N	0101	776,4	0,0	0,0	27,6	541,6	240,1	1,40	4,87	2.292,9	627,0	508,7		1.894,464	
A	0201	Félagsaðstaða	N	0101	569,2			27,6	541,6	32,9	1,40	4,87	2.098,1	514,9	508,7	3,68	1.894,464	
A	0202	Lokað rými	F	0101	207,2				207,2	0,00	1,90	1,90	198,8	112,2				
B	03	3. hæð	N	0101	530,0		21,0		530,0									
B	0301	Stúka	N	0101	5,0				5,0									
C	0302	Flóttastígl	U	0101														
Athugasemdir																		
Sameignir summa																		
Eignarhald																		
Eignar-hald	Notkun texti	Birt flatarmál m²	Skipta-rúmmál Séreign og sameign m³															
0101	Búningsaðstaða	1.358,3	3.972,578	3.972,578														
	Alls	1.358,3	3.972,578	3.972,578														

Skráningartafli: Kaplakrki - Búnings- og félagsaðstaða				Skrásetjari: Jón Ben Einarsson														
Landnúmer: 121342				Kennitala: 190665-4299														
Matshlutanúmer: Mhl. 08				Útgáfa: 4.01b														
Dags: 3.8.2010																		
Uppskipting og lýsing				Stærðir														
D0	D1	D2	D3	D4	D5	D5M	D6	D7	D8	D9	D10a	D10b	D11	D12	D16	D17		
Lokun	Rými hæð-röð	Notkun texti	Höfuð-flokkun	Eignar-hald	Brútflokkur m²	Mílflokkur m²	Sígar m²	Op m²	Brútflokkur m²	Brútflokkur sh < 1.8	Salarhæð mín	Salarhæð max	Brúttó rúmmál m³	Nettóflokkur m²	Birt flatarmál m²	Reiknitala skiptarúmmáls	Skipta-rúmmál m³	
Matshluti					3.250,2	0,0	13,8	13,8	3.056,5	179,9				12.500,0	2.938,8	3.056,5		11.421,246
Botn													332,4					
A	00	Kjallari	T	0101	13,4	0,0	0,0	0,0	13,4	0,0			46,5	10,3	13,4	3,47	35,741	
A	0001	Tæknirými	T	0101	13,4				13,4		3,47	3,47	46,5	10,3	13,4	3,47	35,741	
A	01	1. hæð	N	0101	1.661,9	0,0	13,8	0,0	1.561,9	0,0	2,85	3,74	5.743,9	1.498,2	1.661,9	3,46	4.908,626	
A	0101	Félagsaðstaða	N	0101	1.568,3				1.568,3		3,46	3,50	5.427,4	1.419,1	1.568,3	3,48	4.908,626	
A	0102	Tæknirými	T	0101	11,4				11,4		3,20	3,58	130,8	32,8	38,4	3,41	111,848	
A	0103	Tæknirými	T	0101	38,4				38,4		2,96	3,20	37,9	9,8	12,3	3,08	30,184	
A	0104	Tæknirými	T	0101	12,3				12,3		3,03	3,49	108,1	28,0	31,5	3,43	96,040	
A	0105	Tæknirými	T	0101	31,5				31,5									
B	0106	Yfirb. a.ökoma	U	0101	36,8				36,8									
B	0107	Yfirb. a.ökoma	U	0101	13,3				13,3									
C	0108	Tröppur/ökoma	U	0101	11,1				11,1									
A	02	2. hæð	N	0101	1.522,4	0,0	0,0	13,8	1.328,7	179,9	3,79	5,79	6.225,6	1.386,2	1.328,7	4,52	5.518,468	
A	0201	Félagsaðstaða	N	0101	1.336,6				1.336,6		4,85	4,85	28,6	4,0	5,9	4,85	19,400	
A	0202	Tæknirými	T	0101	5,9				5,9		1,80	1,80	161,9	161,3				
A	0203	Lokað rými	F	0101	179,9				179,9									
B	0204	Yfirb. a.ökoma	U	0101	17,4				17,4									
A	03	3. hæð	N	0101	52,5	0,0	0,0	0,0	52,5	0,0	2,59	4,00	151,6	41,1	52,5	2,89	118,779	
A	0301	Fréttam.stúka off.	N	0101	52,5				52,5									
B	0302	Stúka	N	0101	530,1				530,1									
B	0303	Stúka í fáttaða	N	0101	15,0				15,0									
C	0304	Svalir (heilul.þek)	S	0101	551,1				551,1							1,00	551,100	
C	0305	Flóttastígl	U	0101	5,3				5,3									
Athugasemdir																		
Niðurgráfrín söppámar, aukendur 0205 tilheyra eign 0101 í matshluta D6																		
Lyfta gengur á allar hæðir hússins og rúmmál lyftustokks sem gengur réður fyrir botnplötu reiknast með rúmmál 0101																		
Sameignir summa																		
Eignarhald																		
Eignar-hald	Notkun texti	Birt flatarmál m²	Skipta-rúmmál Séreign og sameign m³															
0101	Félagsaðstaða	3.056,5	11.421,246	11.421,246														
	Alls	3.056,5	11.421,246	11.421,246														

Lykilmynd mkv: 1:2000

Hús	Matshluti
A	03
B	04
C+F	05
D	08
E	09

Skráningartafli: Kaplakrki - Þróttahús				Skrásetjari: Jón Ben Einarsson													
Landnúmer: 121342				Kennitala: 190665-4299													
Matshlutanúmer: Mhl. 04				Útgáfa: 4.01b													
Dags: 3.8.2010																	
Uppskipting og lýsing				Stærðir													
D0	D1	D2	D3	D4	D5	D5M	D6	D7	D8	D9	D10a	D10b	D11	D12	D16	D17	
Lokun	Rými hæð-röð	Notkun texti	Höfuð-flokkun	Eignar-hald	Brútflokkur m²	Mílflokkur m²	Sígar m²	Op m²	Brútflokkur m²	Brútflokkur sh < 1.8	Salarhæð mín	Salarhæð max	Brúttó rúmmál m³	Nettóflokkur m²	Birt flatarmál m²	Reiknitala skiptarúmmáls	Skipta-rúmmál m³
Matshluti					2.128,0	0,0	0,0	0,0	2.128,0	0,0			19.993,6	2.067,4	2.128,0		19.043,572
Botn													425,8				
A	01	1. hæð	N	0101	2.128,0	0,0	0,0	0,0	2.128,0	0,0	6,20	12,84	19.568,0	2.067,4	2.128,0		18.511,072
A	0101	Þróttahús	N	0101	1.991,6				1.991,6		2,65	5,87	18.986,9	1.94			