

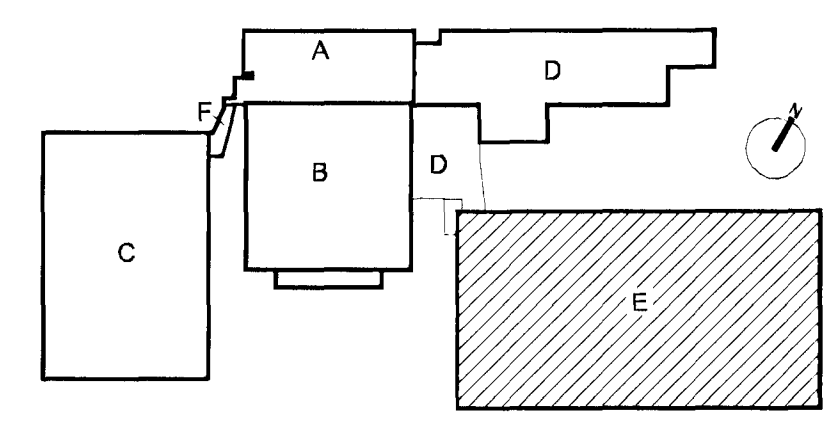


Upprunalegur höfundur: ASK

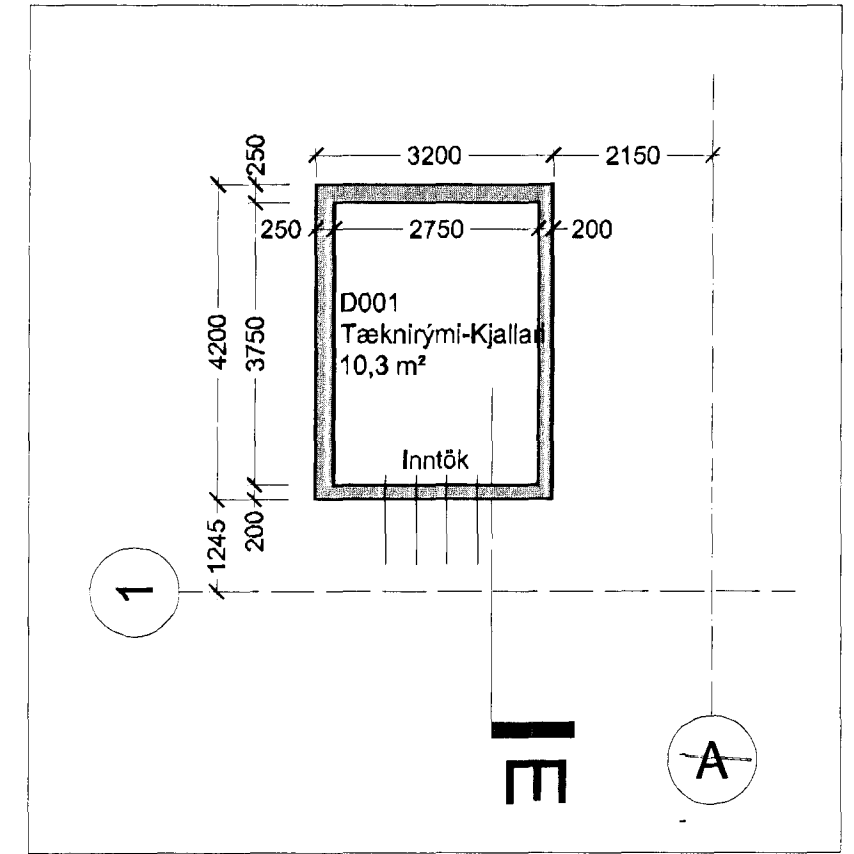

Lýkilmynd mkv: 1:2000

Hús	Matshluti
A	03
B	04
C+F	05
D	08
E	09

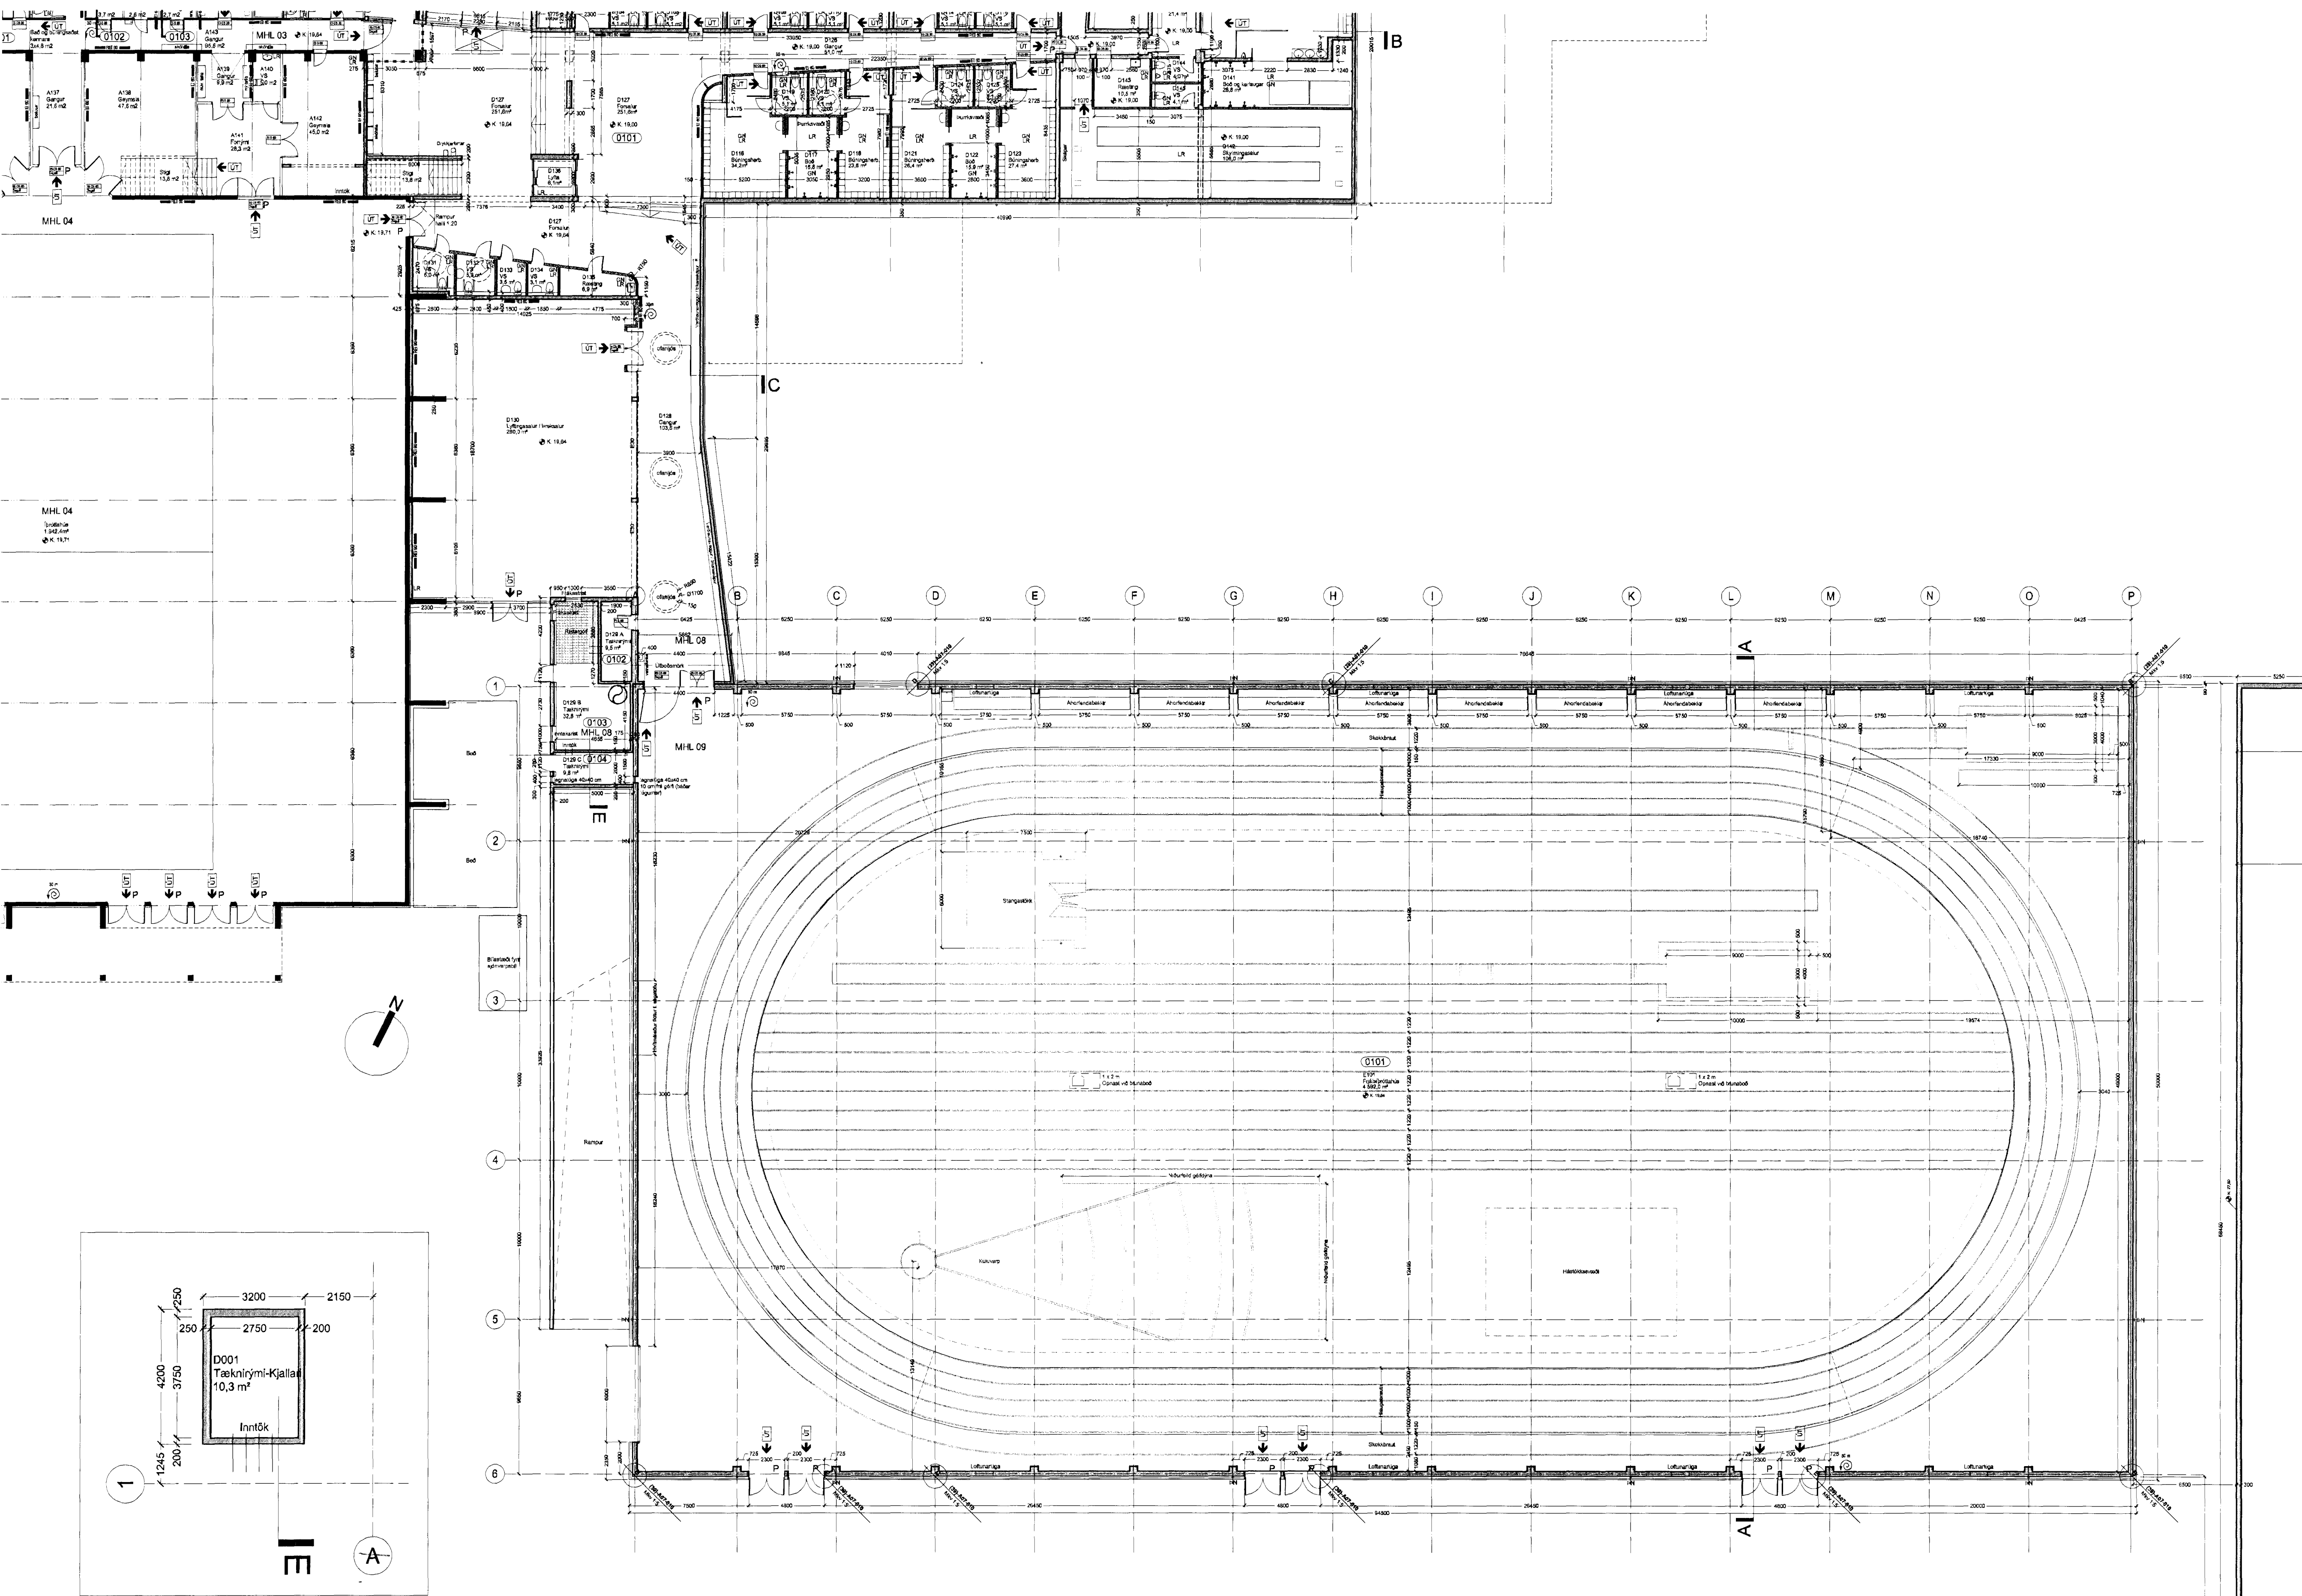

GRUNNMYND LAGNAKJALLARA í mkv. 1:100

GRUNNMYND 1.HÆÐAR í mkv. 1:200



02.03.2010 JIBE Innviðing Tækni- og Stofnunar- og  
01200 fyrir aðgerðir/áætlingar á milli 1000  
og 10000 fyrir aðgerðir/áætlingar á milli 10000  
og 100000 fyrir aðgerðir/áætlingar á milli 100000  
01.14.09.2009 JIBE Mál og skilríki/áætlingar á milli 10000  
og 100000 fyrir aðgerðir/áætlingar á milli 100000  
Útg. Dags. Teikn. Breyting Samb. af Dags.  
virkisáhrifa

Fasteignafélag Hafnarfjarðar  
Íþróttamiðstöðin Kapiakrika 0604-A  
Landnúmer: 121342  
Stgr. 4800/1000  
ADALUPPDRÁTTUR  
GRUNNMYND 1. HÆÐAR OG LAGNAKJALLARA (99)-A03-010  
SVÆÐI E ÚTGÁFA 02  
MKV: 1:200 / 1:100  
TEIKNAD: JIBE/PH  
ÚTGÁFA DAGS: 03.08.2010  
STOFN. DAGS: 21.08.2008

Jón Ólafur Ólafsson FAI kt. 030456-0304  
Sigurður Einarsson FAI kt. 521291-1259  
Trönuhrauni 1 220 Hafnarfjörður  
S: 54 54 700 F: 54 54 701  
Netfang: batteri@arkitekt.is  
Hélfarsíða: www.arkitekt.is

© BATTERIÐ EHF  
ÖLL AÐROT OG AFRITUN TEIKNINGAR ER HELTA EÐA Í HEILD ER HÁB SKRIFLEGGU LEYF HÖFUNDA