



Upprunalegur höfundur: ASK

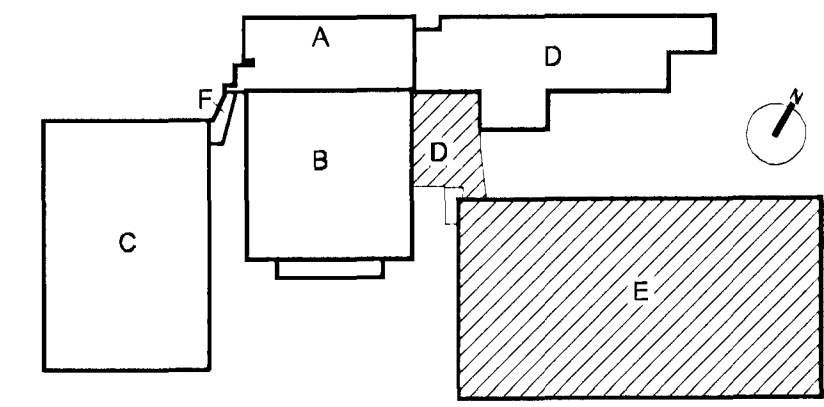

Lykilmýnd mkv: 1:2000

Hús	Matshluti
A	03
B	04
C+F	05
D	08
E	09

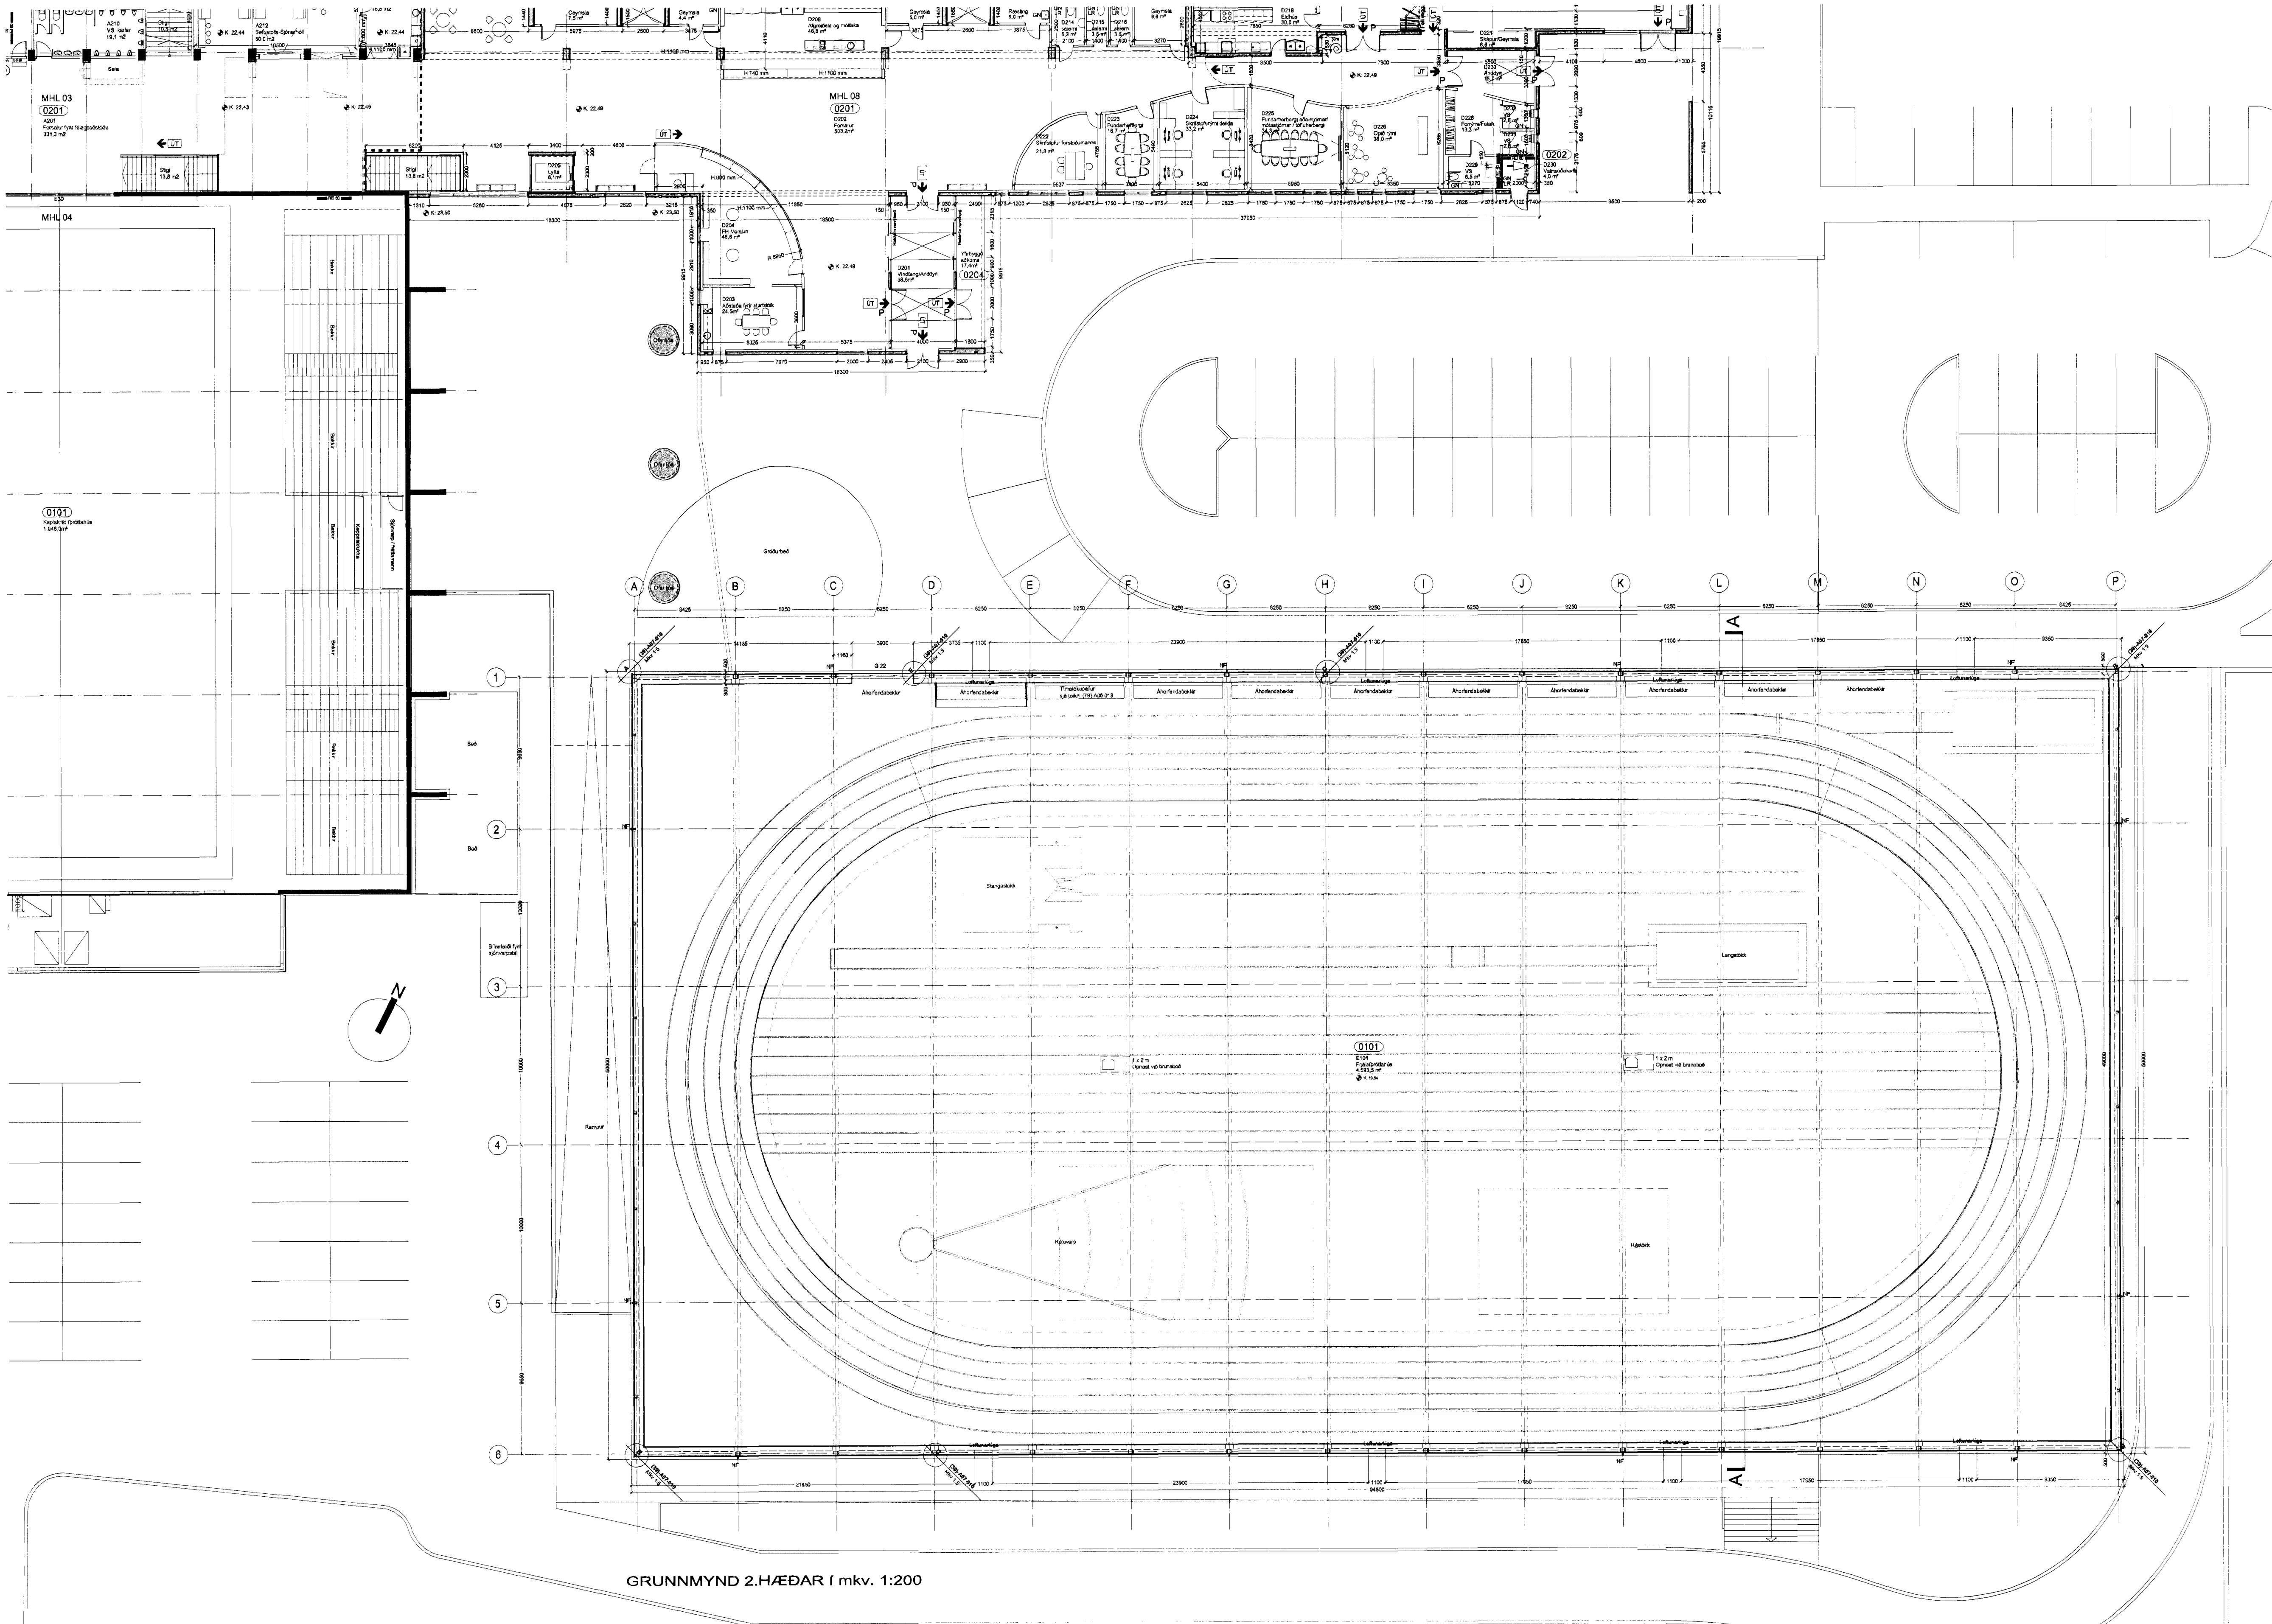

GRUNNMÝND 2.HÆÐAR í mkv. 1:200



02.03.08.2010 JBE: Innviðing 1/3 sjónstærðis áttíund og gólfur.  
 2. hæðar handkar um 60 mm.  
 01.14.09.2009 JBE: Móttöl og stúf í húsbotnabætur.  
 Útg. Dags. Tölkn. Breyting Samb. af Dags. Verðkaupa

Fasteignafélag Hafnarfjarðar  
 Íþróttamiðstöðin Káplakrika  
 0604-A  
 Landnúmer: 121342  
 Stgr: 48001000  
**ADALUPPDRATTUR**  
 GRUNNMÝND 2. HÆÐAR  
 SVÆÐI: E  
 MKV.: 1:200  
 TEIKNAD: BSS/JBE/PH  
 ÚTGÁFA DAGS: 03.08.2010  
 STÖFN. DAGS: 21.08.2006

**BATTERÍÐ**  
 ARKITEKTUR  
 Jón Ólafur Ólafsson FAI  
 kt: 090598-1499  
 Sigurður Einarsson FAI  
 kt: 110457-2789  
 S: 54 54 700 F: 54 54 701  
 Netfang: batteri@arkitekt.is  
 Heimasíða: www.arkitekt.is  
 © BATTERÍÐ EHF  
 ÖLL RÝM OG RITUN TILKYNNAÐA AB HLUTA EBA<sup>1</sup> HEILUR VÁR DRIFLEIÐU JETTÍ HOFRUNDA