


GRUNNMYND 3.HÆÐAR - SVÆÐI A í mkv. 1:100

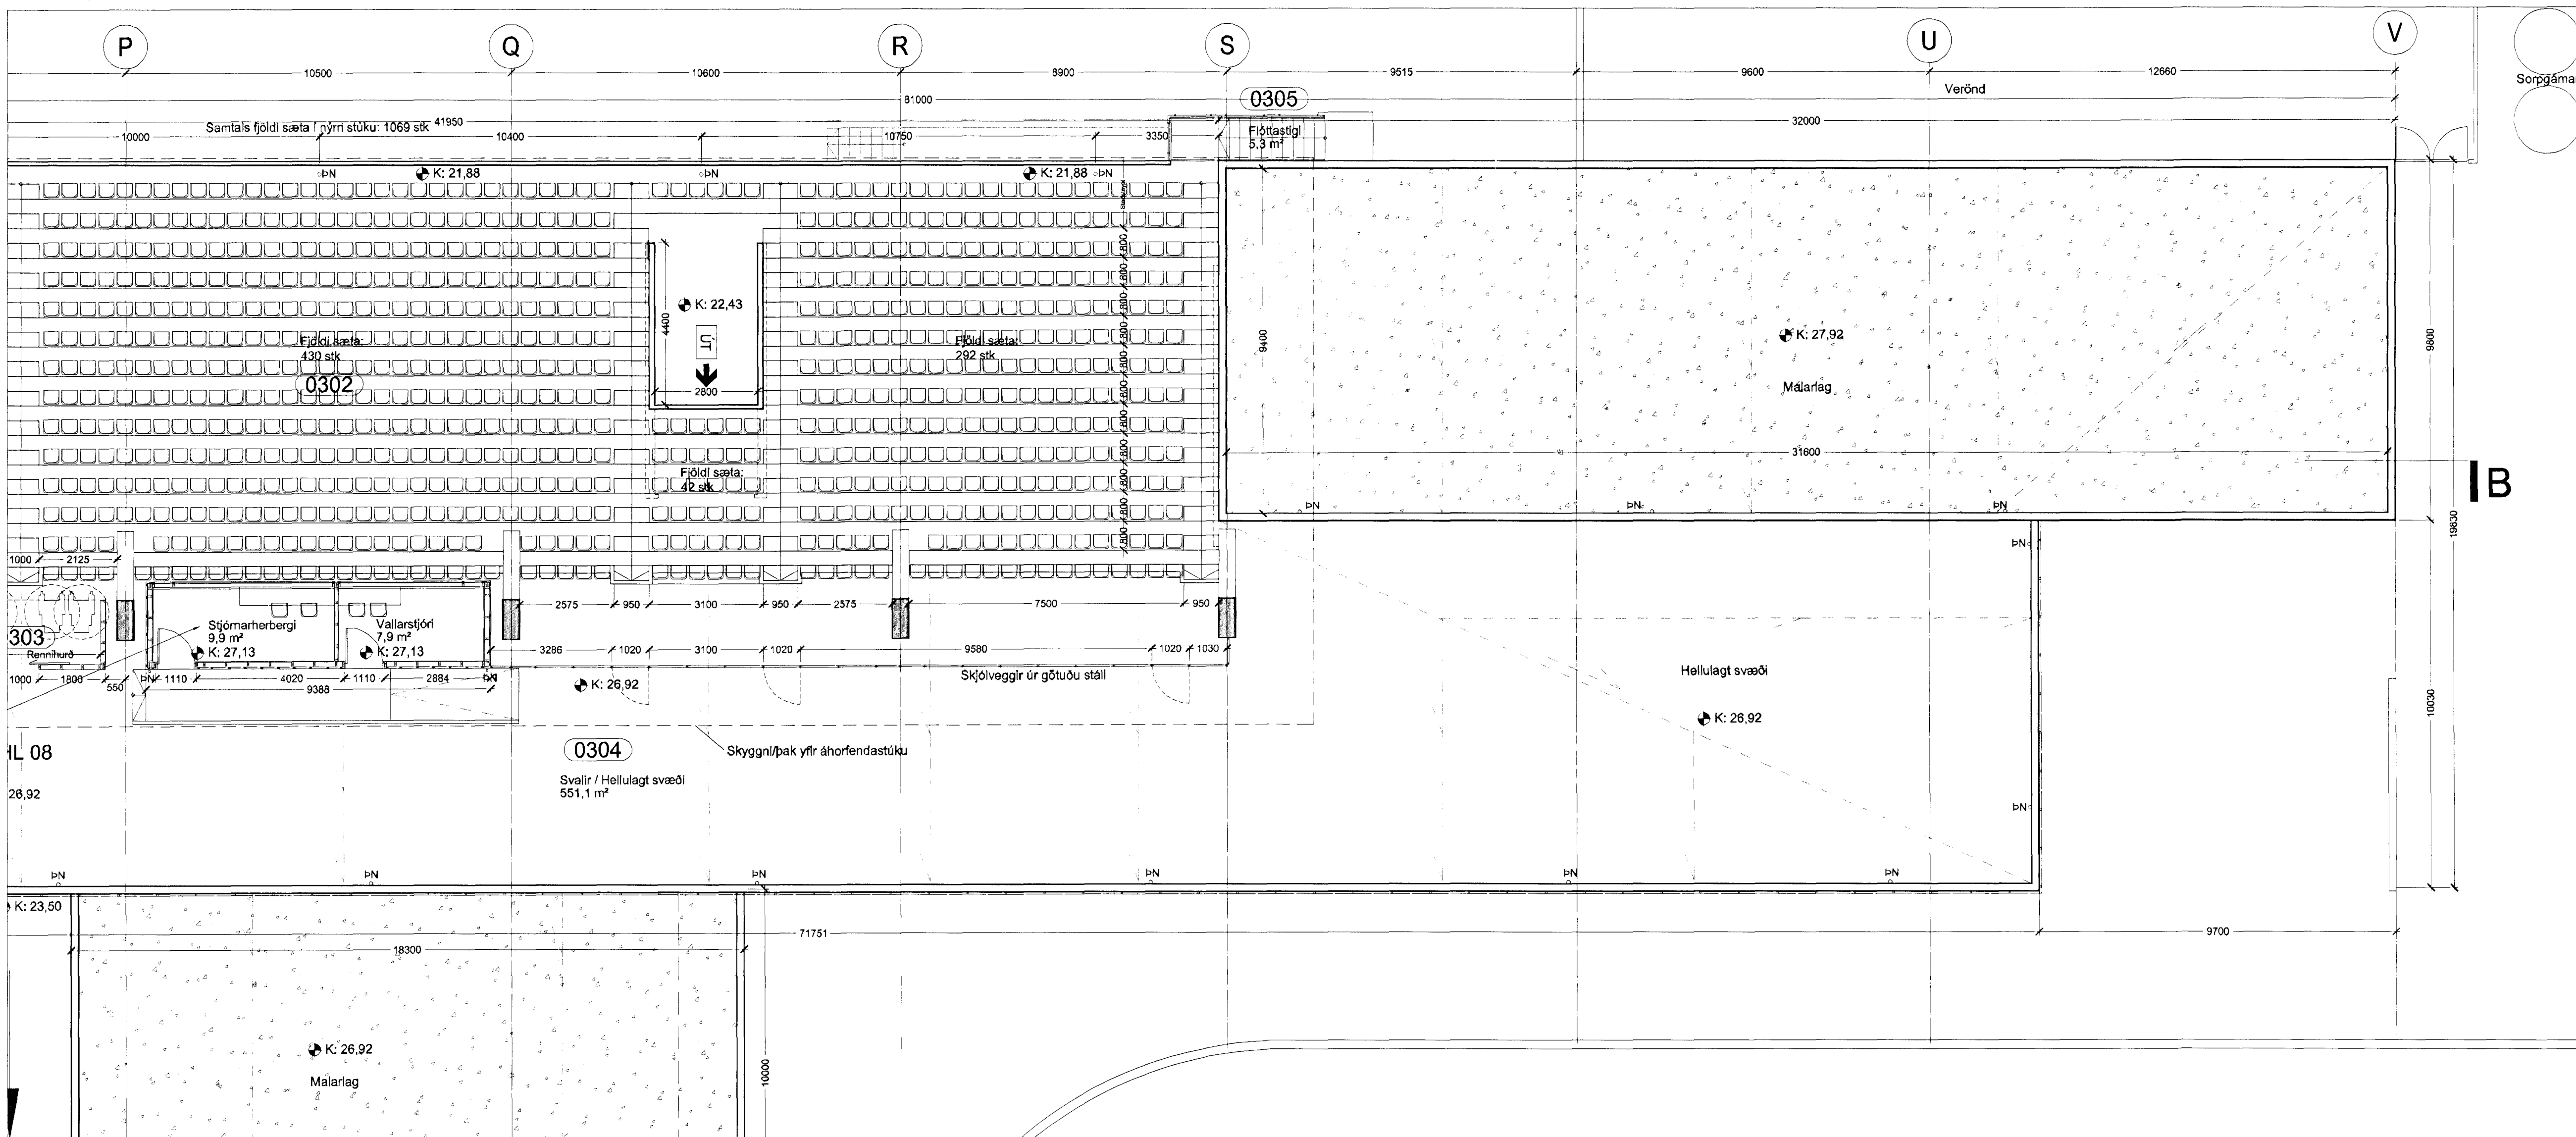


GRUNNMYND 3.HÆÐAR - SVÆÐI D í mkv. 1:100

V:DHENG: 0401-G1.dwg / 0401-G2.dwg /

Sambýkt þenn
13 JUL 2011
Byggingaútréttinn Hótelinn
Fh. Sigurður Steinar Jónsson

Upprunalegur höfundur: ASK

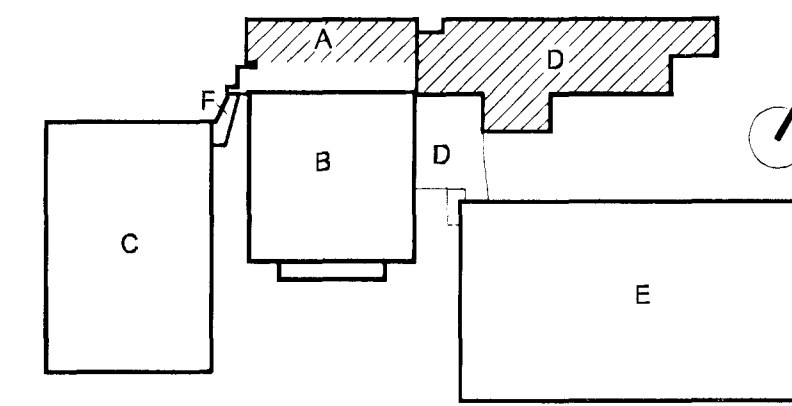

Lykilmýnd mkv: 1:2000

Hús	Matshluti
A	03
B	04
C+F	05
D	08
E	09



02.03.08.2010 JBE Sturðing og aðgangur að þeim upptætt ásamt skýringum og fötullaga. Stúka 1. hæð og svæði upp.
01.14.09.2009 JBE Þakkerfni á fótspornastíva þrygja, anoppan þessir vö yfuna.
Útg. Dags. Teikn. Brýting Samb. af Dags. verkkaupa

Fasteignafélag Hafnarfjarðar
Íþróttamiðstöðin Kaplakríka
0604-A
Landnúmer: 121342
Stgr. 46001000
ADALUPPDRATTUR
GRUNNMYND 3. HÆÐAR
SVÆÐI D
MKV.: 1:100
TEIKNAD: SE/AMT/BSS/UBE
ÚTGÁFA DAGS: 03.08.2010
STOFN. DAGS: 21.08.2006

BATTERIÐ
ARKITEKT
Jón Ólafur Ólafsson FAL
Kt. 09055-4059
Sigurður Einarsson FAL
Kt. 110457-2789
S: 54 54 700 F: 54 54 701
Netfang: batteri@arkitekti.is
Hafnarfjörður
Kt. 521291-1259
Tönnuhausi 1
220 Hafnarfjörður
S: 54 54 700 F: 54 54 701
Netfang: batteri@arkitekti.is
Hafnarfjörður

© BATTERIÐ EHF
ÖLL AÐROT OG AFRITUN ER ÖN NGAFR HÁ HLUKA EÐA TIL ELD ER HÁÐ SKRIFAÐUR LEYFI HÖFUNDA