



SNID A-A í mkv. 1:100

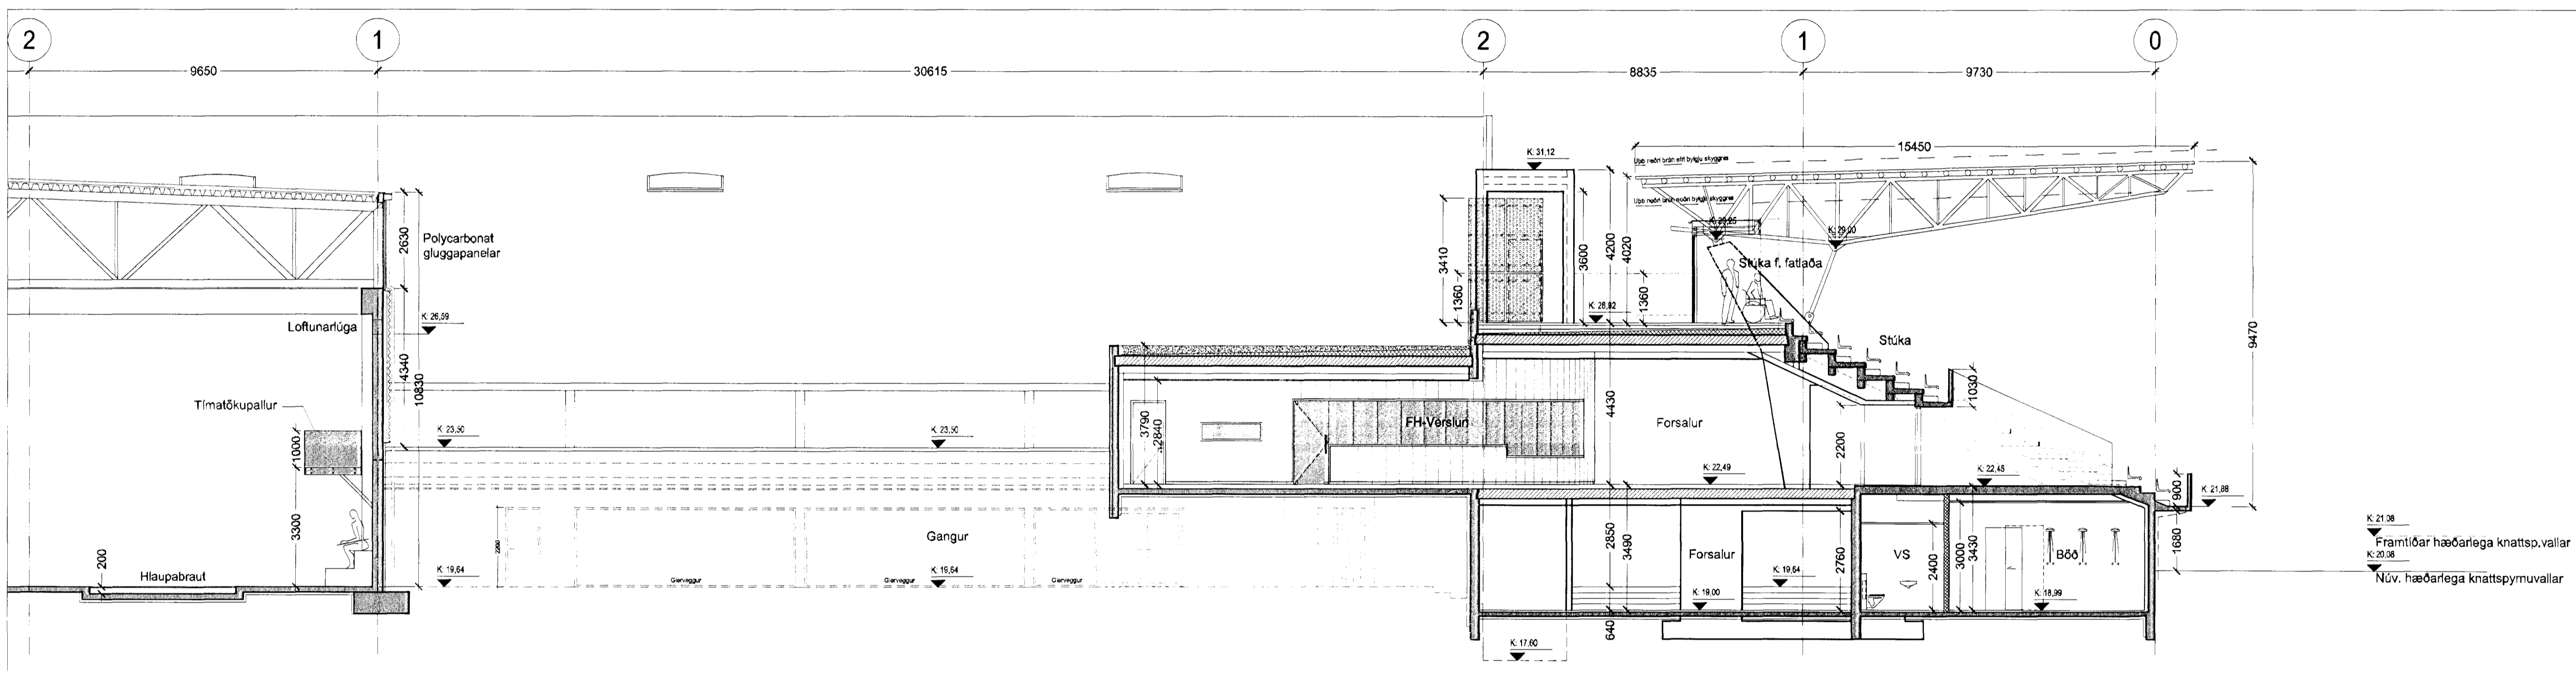

SNID A-A í mkv. 1:100

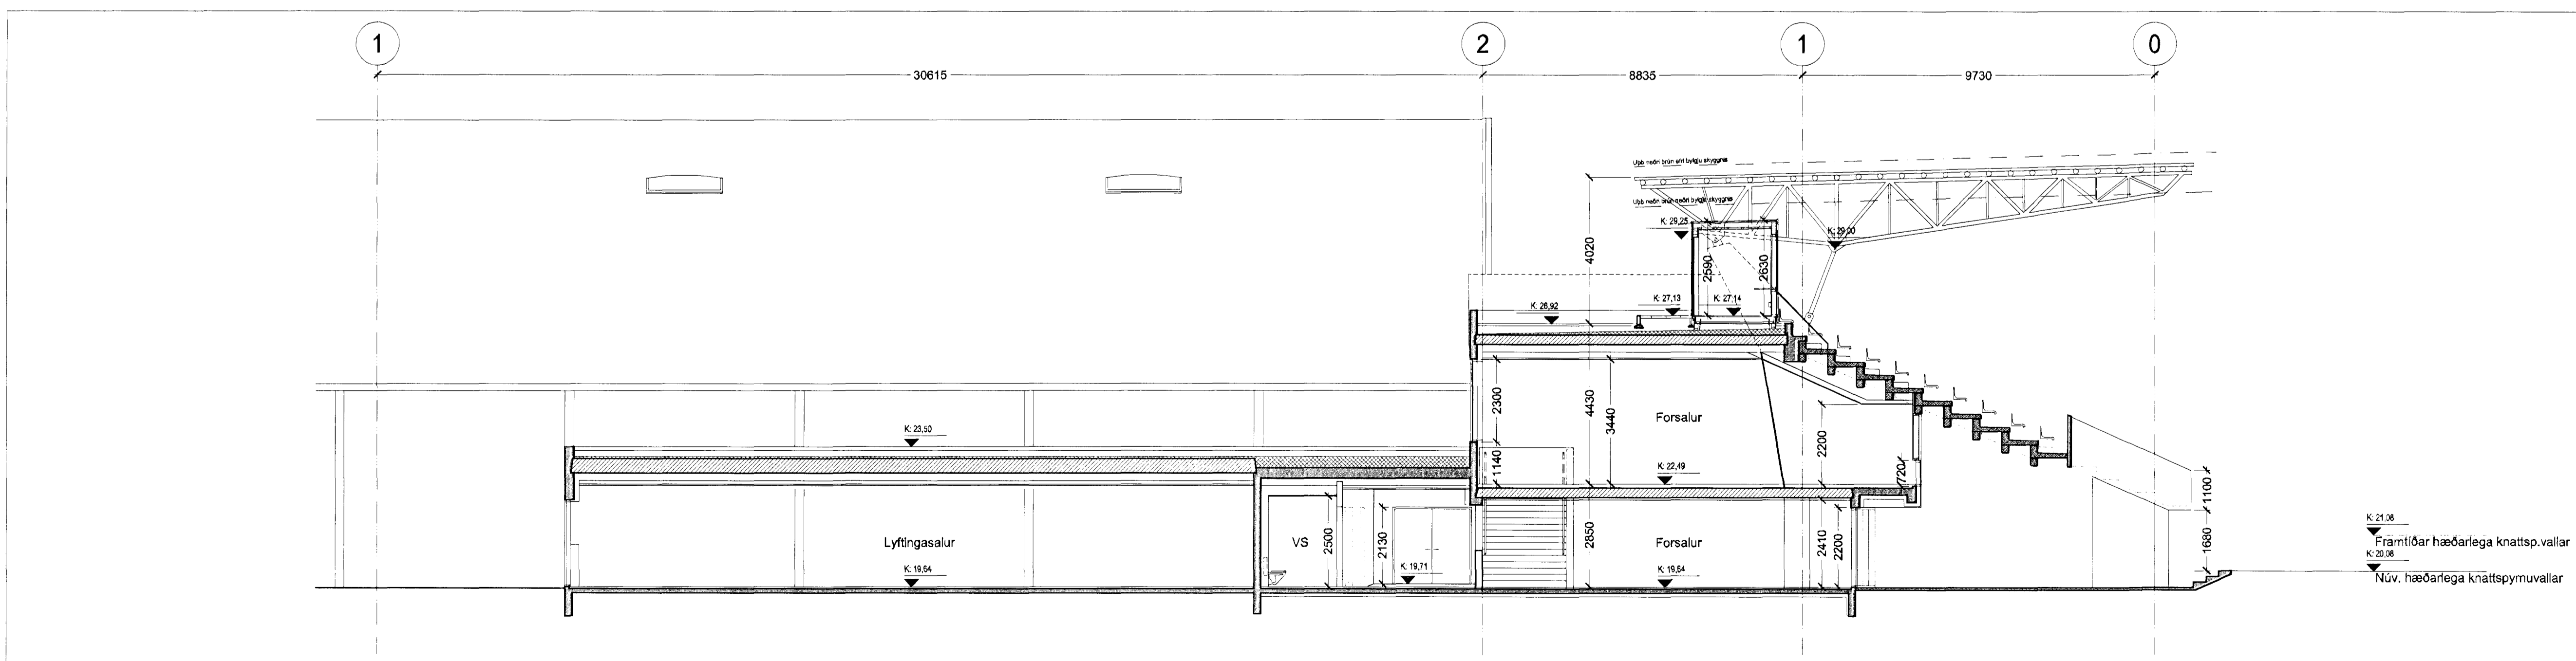


SNID F-F í mkv. 1:100

V:DHENG: 0401-G1.dwg / 0401-G2.dwg /

Sampykkt þessi
13 JUL 2011
Byggingafræðingur í Hafnarfirði
Fh. Sigurður Steinar Jónsson

Upprunalegri höfundur: ASK

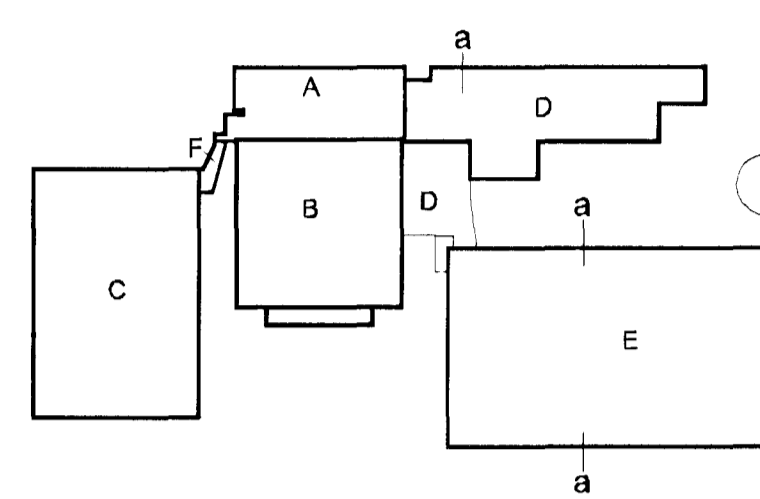

Lýkilmýnd mkv: 1:2000

Hús	Matshluti
A	03
B	04
C+F	05
D	08
E	09



02.03.08.2010 JBE Út í og innviðar upplýsingar þar sem samþykktur er breytingar út áttæðir á grunnmynnum.
01.14.09.2009 JBE Málátt, þess og þessum á höfuðstærðum breytingar.
Útg. Dags. Teikn. Breyting. Samb. af Dags. Verkaupa.

Fasteignafélag Hafnarfjarðar
Íþróttamiðstöðin Kaplakrika
Landnúmer: 121342
Stgr. 48001000
0604-A
ADALUPPDRÁTTUR
SNID A A OG F F
MKV: 1:100
TEIKNAD: SE/AMT/ISS/JBE
UTGÁFA DAGS: 03.08.2010
STOFN. DAGS: 21.08.2008

Jón Ólafur Ólafsson FAJ
kt: 090628-4088
Sigurður Steinar Jónsson FAJ
kt: 110457-2788
S: 54 54 700 F: 54 54 701
Netfang: batteri@arkitekt.is
Heimasíða: www.arkitekt.is

© BATTERIÐ EHF
ÖLL RÝND OG AFRITUN TEIKNINGAR AD FLUTA EDA "HE LD ER HAD DRIFLEIÐ LEYF" HÖFUNDUR