



Upprunalegur höfundur: ASK

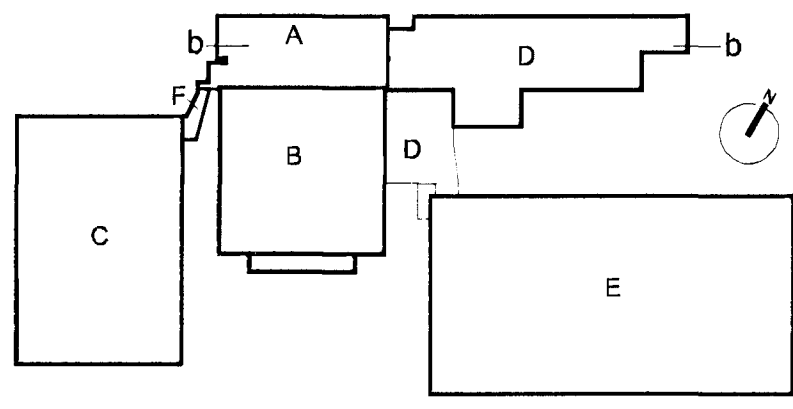


Lykilmynd mkv: 1:2000

Hús	Matshluti
A	03
B	04
C+F	05
D	08
E	09

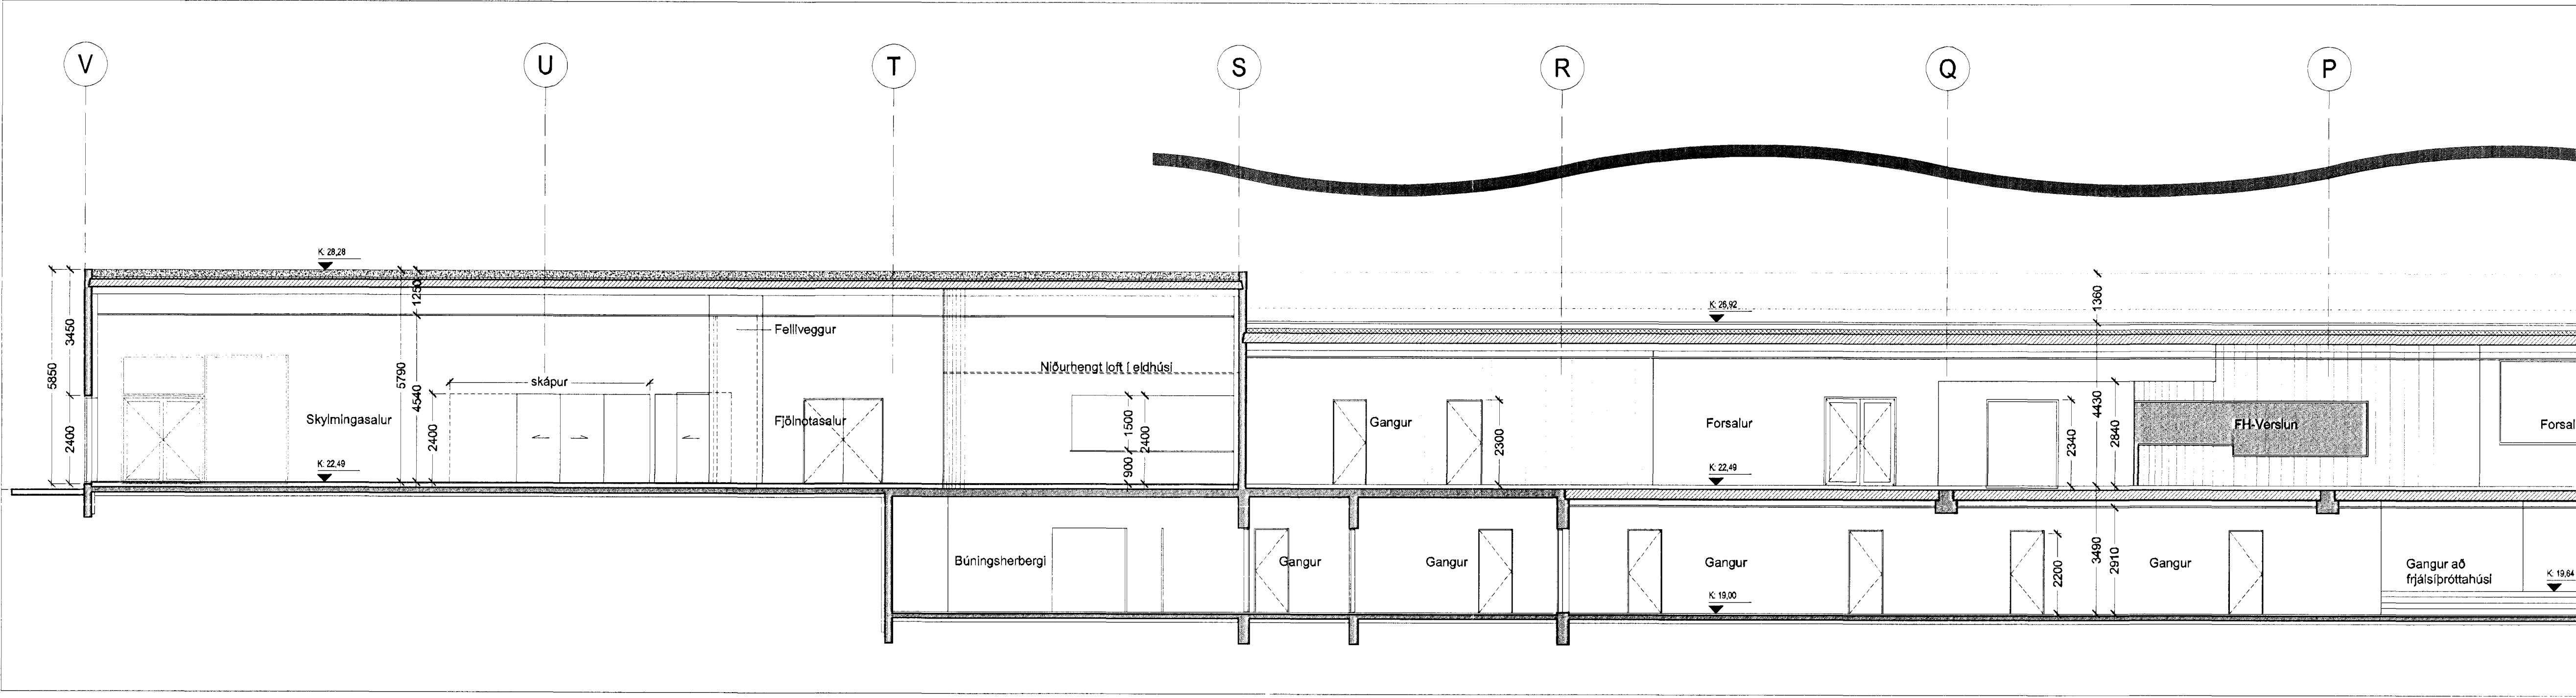

SNID B-B í mkv. 1:100

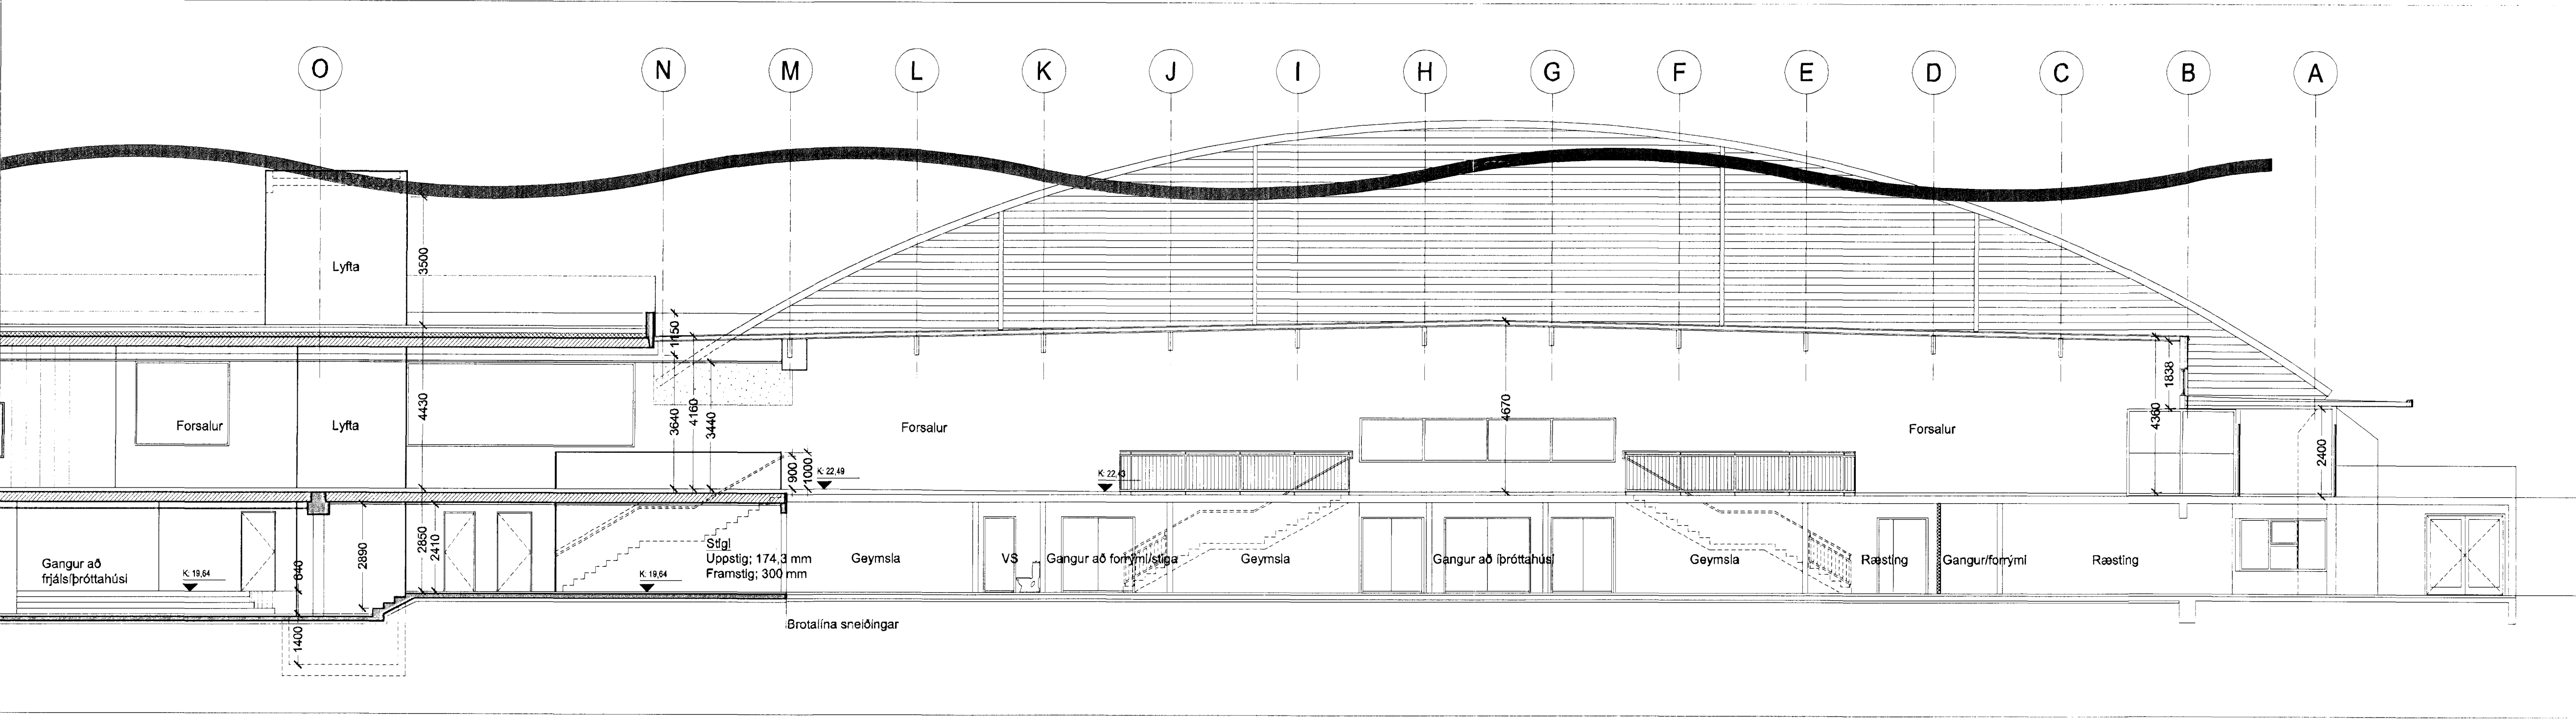

SNID B-B í mkv. 1:100



02.03.08.2010 JBE Útik og innviðir sýna ástæðu í samræmi við breytingar á stöðum á grunnmyndum.  
01.14.09.2009 JBE Hjúsn stökkur í norðvestur, algjöf á forst. af Úg. Dags. Teikn. Breyting Samb. af Dags. verkkaupa

Fasteignafélag Hafnarfjarðar  
Íþróttamiðstöðin Kaplakrika  
Landnúmer: 121342  
Stgr. 48001000  
ADALUPPDRATTUR  
SNID B-B  
MKV.: 1:100  
TEIKNAD: SE/AMT/BSS/JBE  
ÚTGÁFA DAGS: 03.08.2010  
STOFN. DAGS: 21.08.2006

0604-A

(99)-A03-016  
ÚTGÁFA 02

Jón Ólafur Ólafsson FAL  
kt: 090658-4099  
Sigurður Einarsson FAL  
kt: 110457-2789  
Sigurður Harðarson FAL  
kt: 030446-3999

**BATTERIÐ**  
ARKITEKTUR  
kt: 521291-1288  
Trúnaðarhlutur: 1  
220 Hafnarfjörður  
Sí: 54 54 700 F: 54 54 701  
Netfang: batter@arkitekt.is  
Heimasíða: www.arkitekt.is

© BATTERIÐ EHF  
ÖLL RÝNDI OG KRITIKUR TIL HAFNARFJARDAR HEILD ER HÁÐ SKRIFLÖGJ. LEYTI HÖNDUR.