



SUBURHLIÐ D-BYGGINGAR í mkv. 1:100

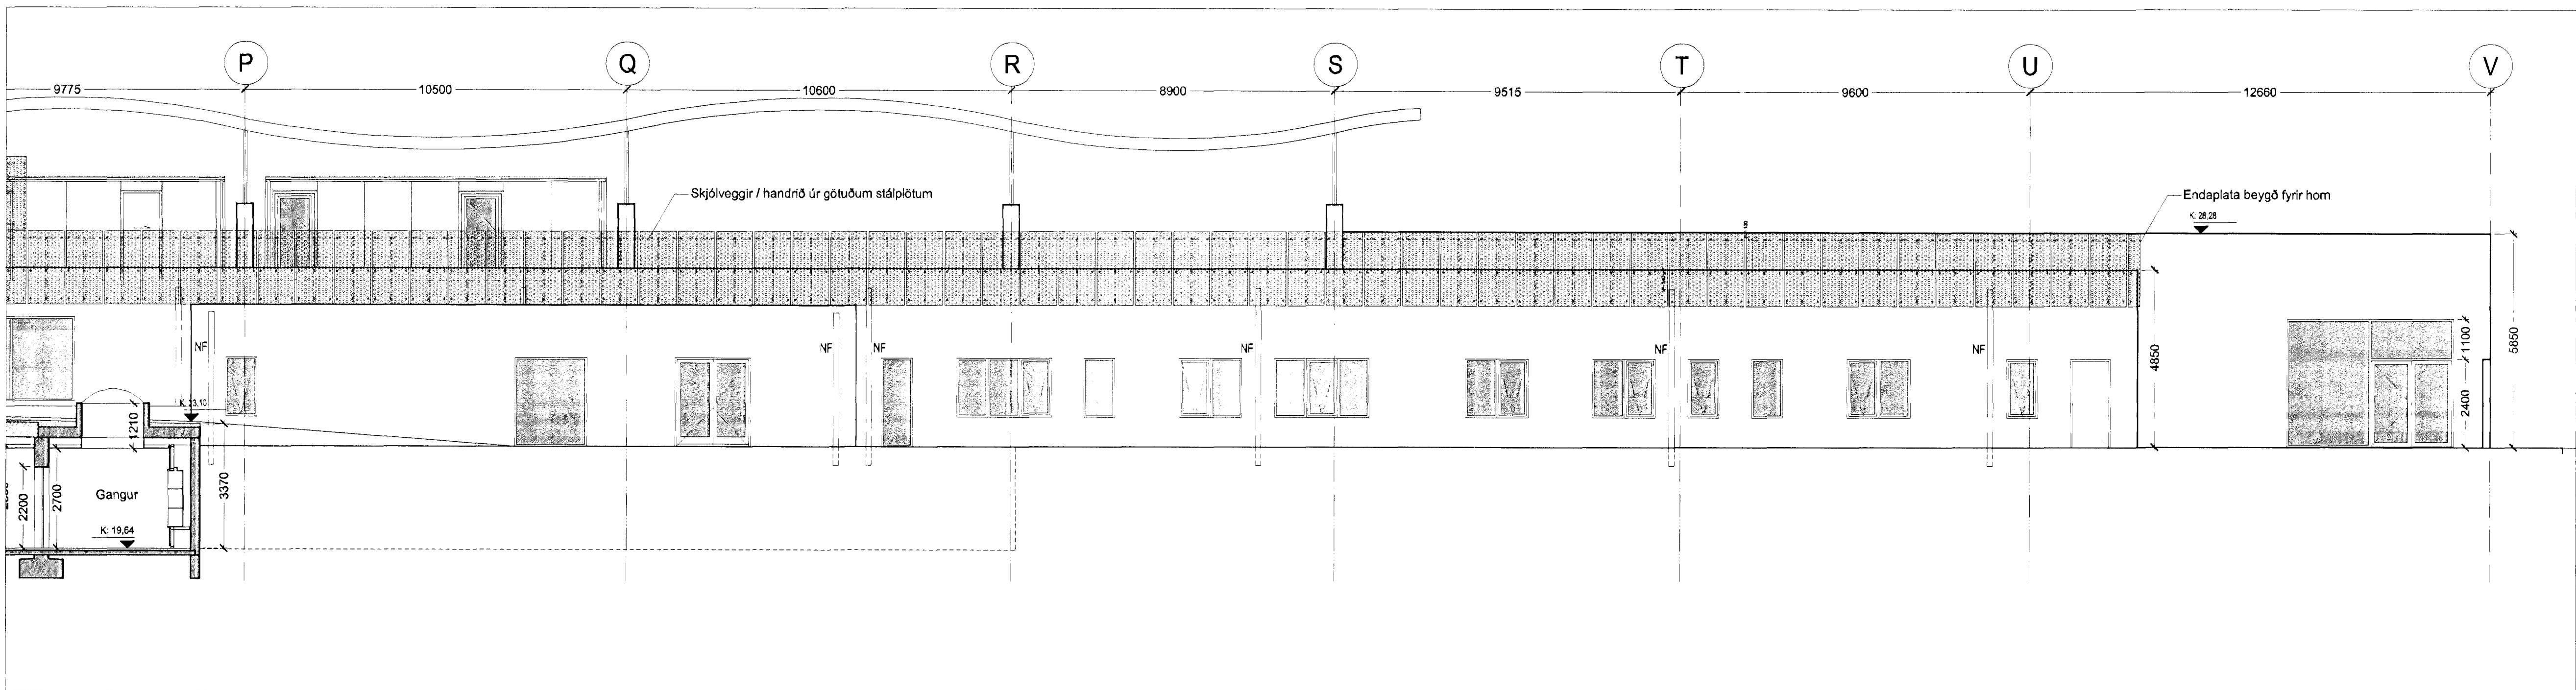

SUBURHLIÐ D-BYGGINGAR í mkv. 1:100

Sámykkt bann  
13 JUL 2011  
Byggingaáhrifunni / Hálfar  
Ei. Sigurður Steinar Jónsson

Upprunalegumfundur: ASK

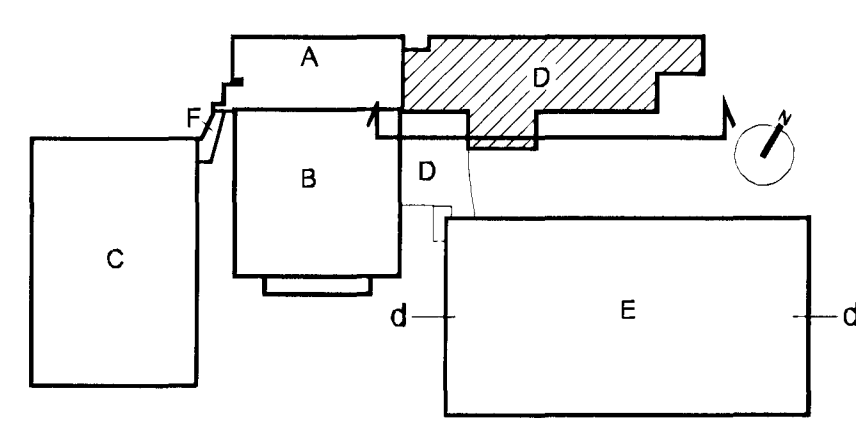

Lykilmynd mkv: 1:2000

Hús	Matshluti
A	03
B	04
C+F	05
D	08
E	09



02.03.08.2010 JBE Útl og breiðger upplýðir í samræmi við breytingar útséðar á grunnmyndum  
01.14.09.2009 JBE Kja á stakur til norðvestur, afgreidda feril af Úlg. Dags. Te/kr. Breyting Samb. af Dags. verkkaupa

Fasteignafélag Hafnarfjarðar  
Íþróttamiðstöðin Kaplakrika  
Lanúmer: 121342  
Stgr: 48001000  
0604-A  
ADALUPPDRÁTTUR  
ÚTLIT D, SUBURHLIÐ  
MKV: 1:100  
TEKNAÐ: JBE/PH  
ÚTGÁFA DAGS: 03.08.2010  
STOFN. DAGS: 21.08.2006  
(99)-A03-017  
ÚTGÁFA 02

Jón Ólafur Ólafsson FAI  
kt: 090658-1099  
Sigurður Einarsson FAI  
kt: 110457-2789  
BATTERÍÐ  
ARKITEKTAR  
kt: 521291-1259  
Tíðnuhúsi  
220 Hafnarfjörð  
S: 54 54 700 F: 54 54 701  
Netfang: batter@arkitekt.is  
Heimasíða: www.arkitekt.is  
© BATTERÍÐ EHF  
ÖLL ATRÖG OG ATRÖGUN TEKNIÐGAR OG HEITA EÐA HEILD ER HÁÐ SKRIFLEGGU LEYF HÖFUNDA