


NORÐURHLIÐ E-BYGGINGAR í mkv. 1:100


Sambýkt þing
13 JUL 2011
Byggingáskilningur í höfuð
F.h. Sigurður Steinar Jónsson

Upprunalegumfundur: ASK

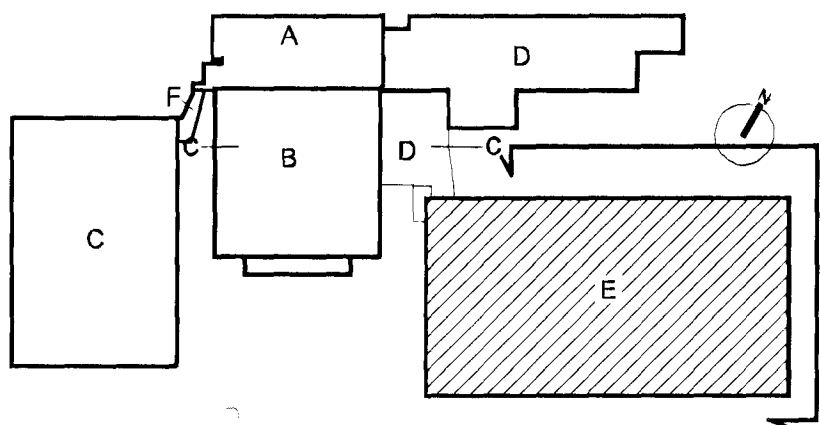



Lykilmynd mkv: 1:2000

Hús	Matshluti
A	03
B	04
C+F	05
D	08
E	09

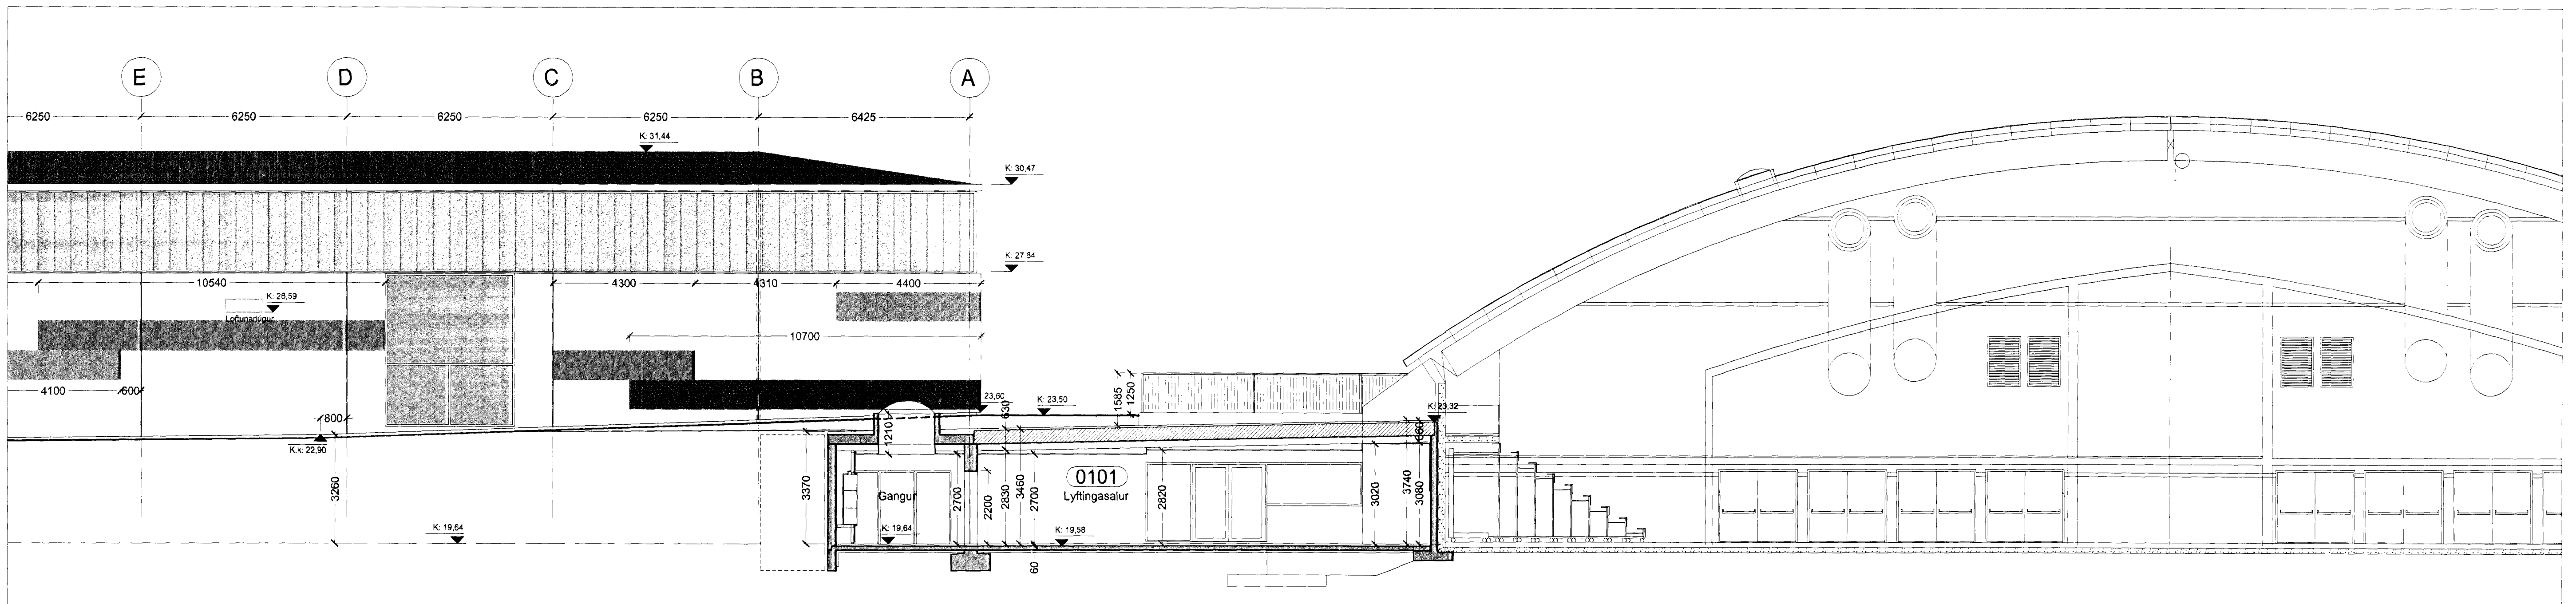

NORÐURHLIÐ E-BYGGINGAR í mkv. 1:100

SNIÐ C-C í mkv. 1:100

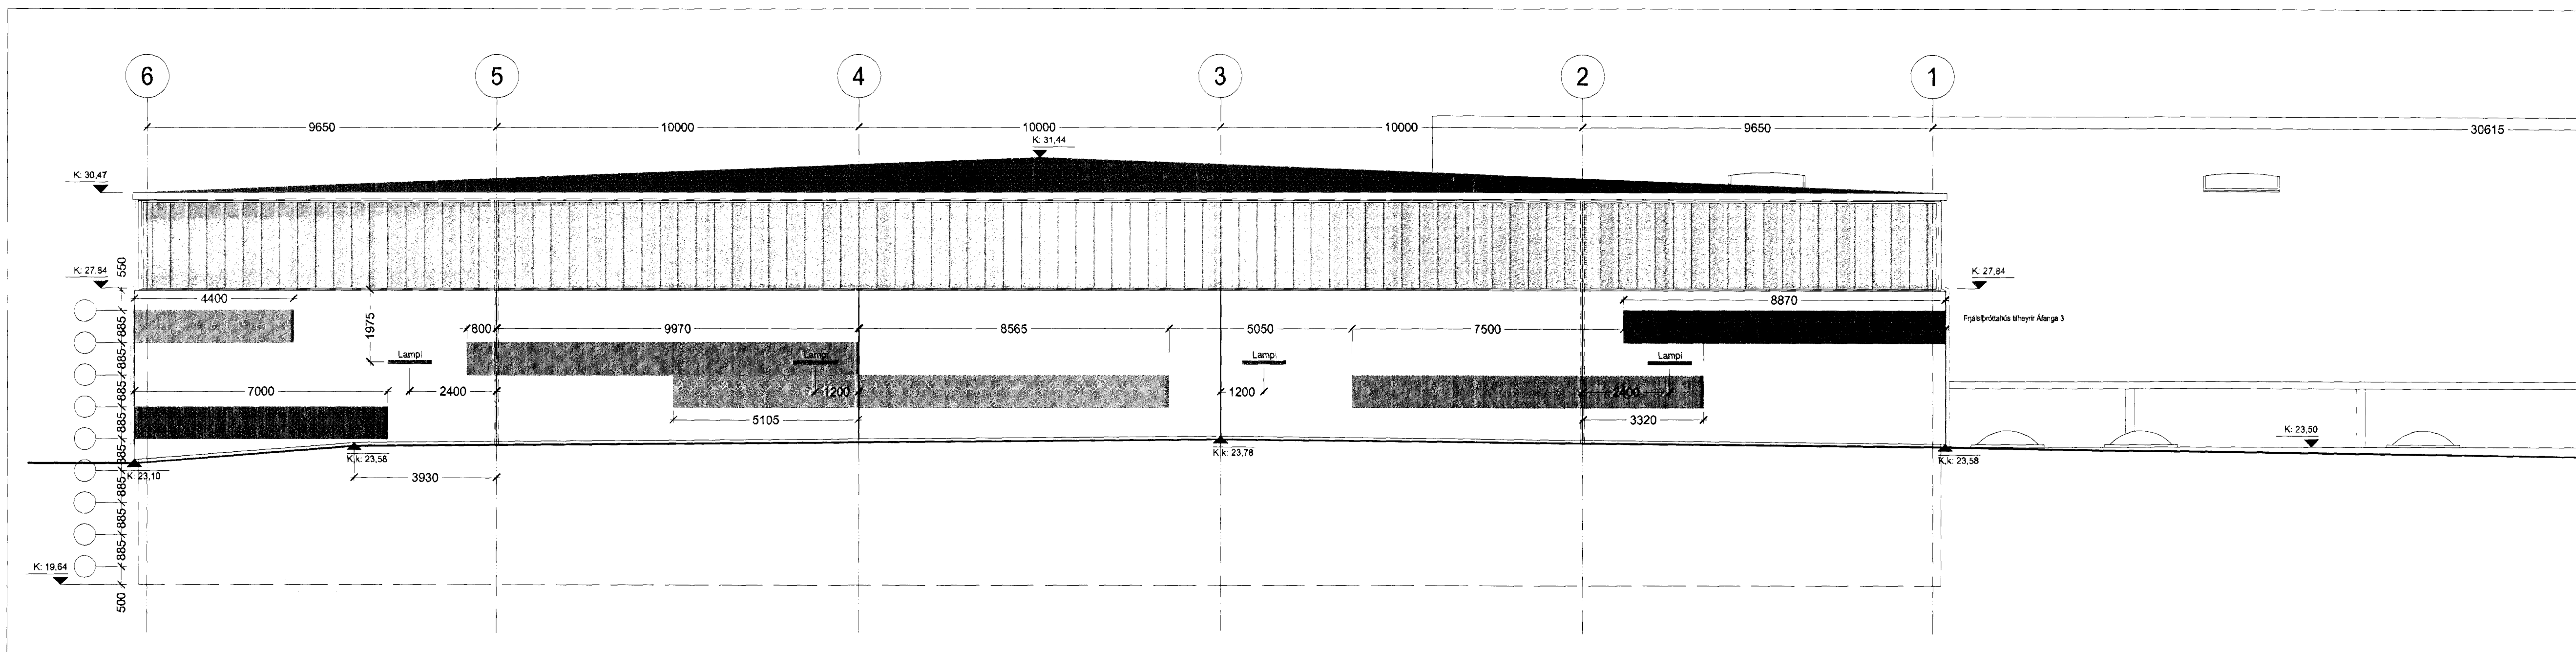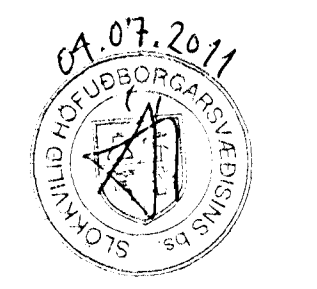

AUSTURHLIÐ E-BYGGINGAR í mkv. 1:100

02.03.08.2010 JBE Öhl og sveidigar löstingar í samræmi við
Breytingar á listanum á grunnmyndum, umbrætt og fj.
01.14.09.2009 JBE Módel, skur og þakinn í fjölskráðar myndir.
Ög. Dags. Te.kn. Breyting Nýtt skilríki í norðvestur, algjöra á ferri. öf.
Samb. af Dags. Verð. áður

Fasteignafélag Hafnarfjarðar
Íþróttamiðstöðin Kaplatrika
0604-A

Landnúmer: 121342
Stgr. 4800/000
ADALUPPDRÁTTUR
ÚTLIT E. NORÐUR OG AUSTURHLIÐ
OG SNIÐ C-C
MKV.: 1:100
TEIKNAD: BH
ÚTGAFA DAGS: 03.08.2010
STOFN. DAGS: 21.08.2008

BATTERIÐ
ARKITEKTUR
Jón Ólafur Ólafsson FAL
kt. 090659/009
Sigurður Einarsson FAL
kt. 110457/2789
S: 54 54 700 F: 54 54 701
Netfang: batter@arkitekt.is
Heimasíða: www.arkitekt.is