


Lýkilmýnd mkv: 1:2000

Hús	Matshl
A	03
B	04
C	05
D	08
E	09

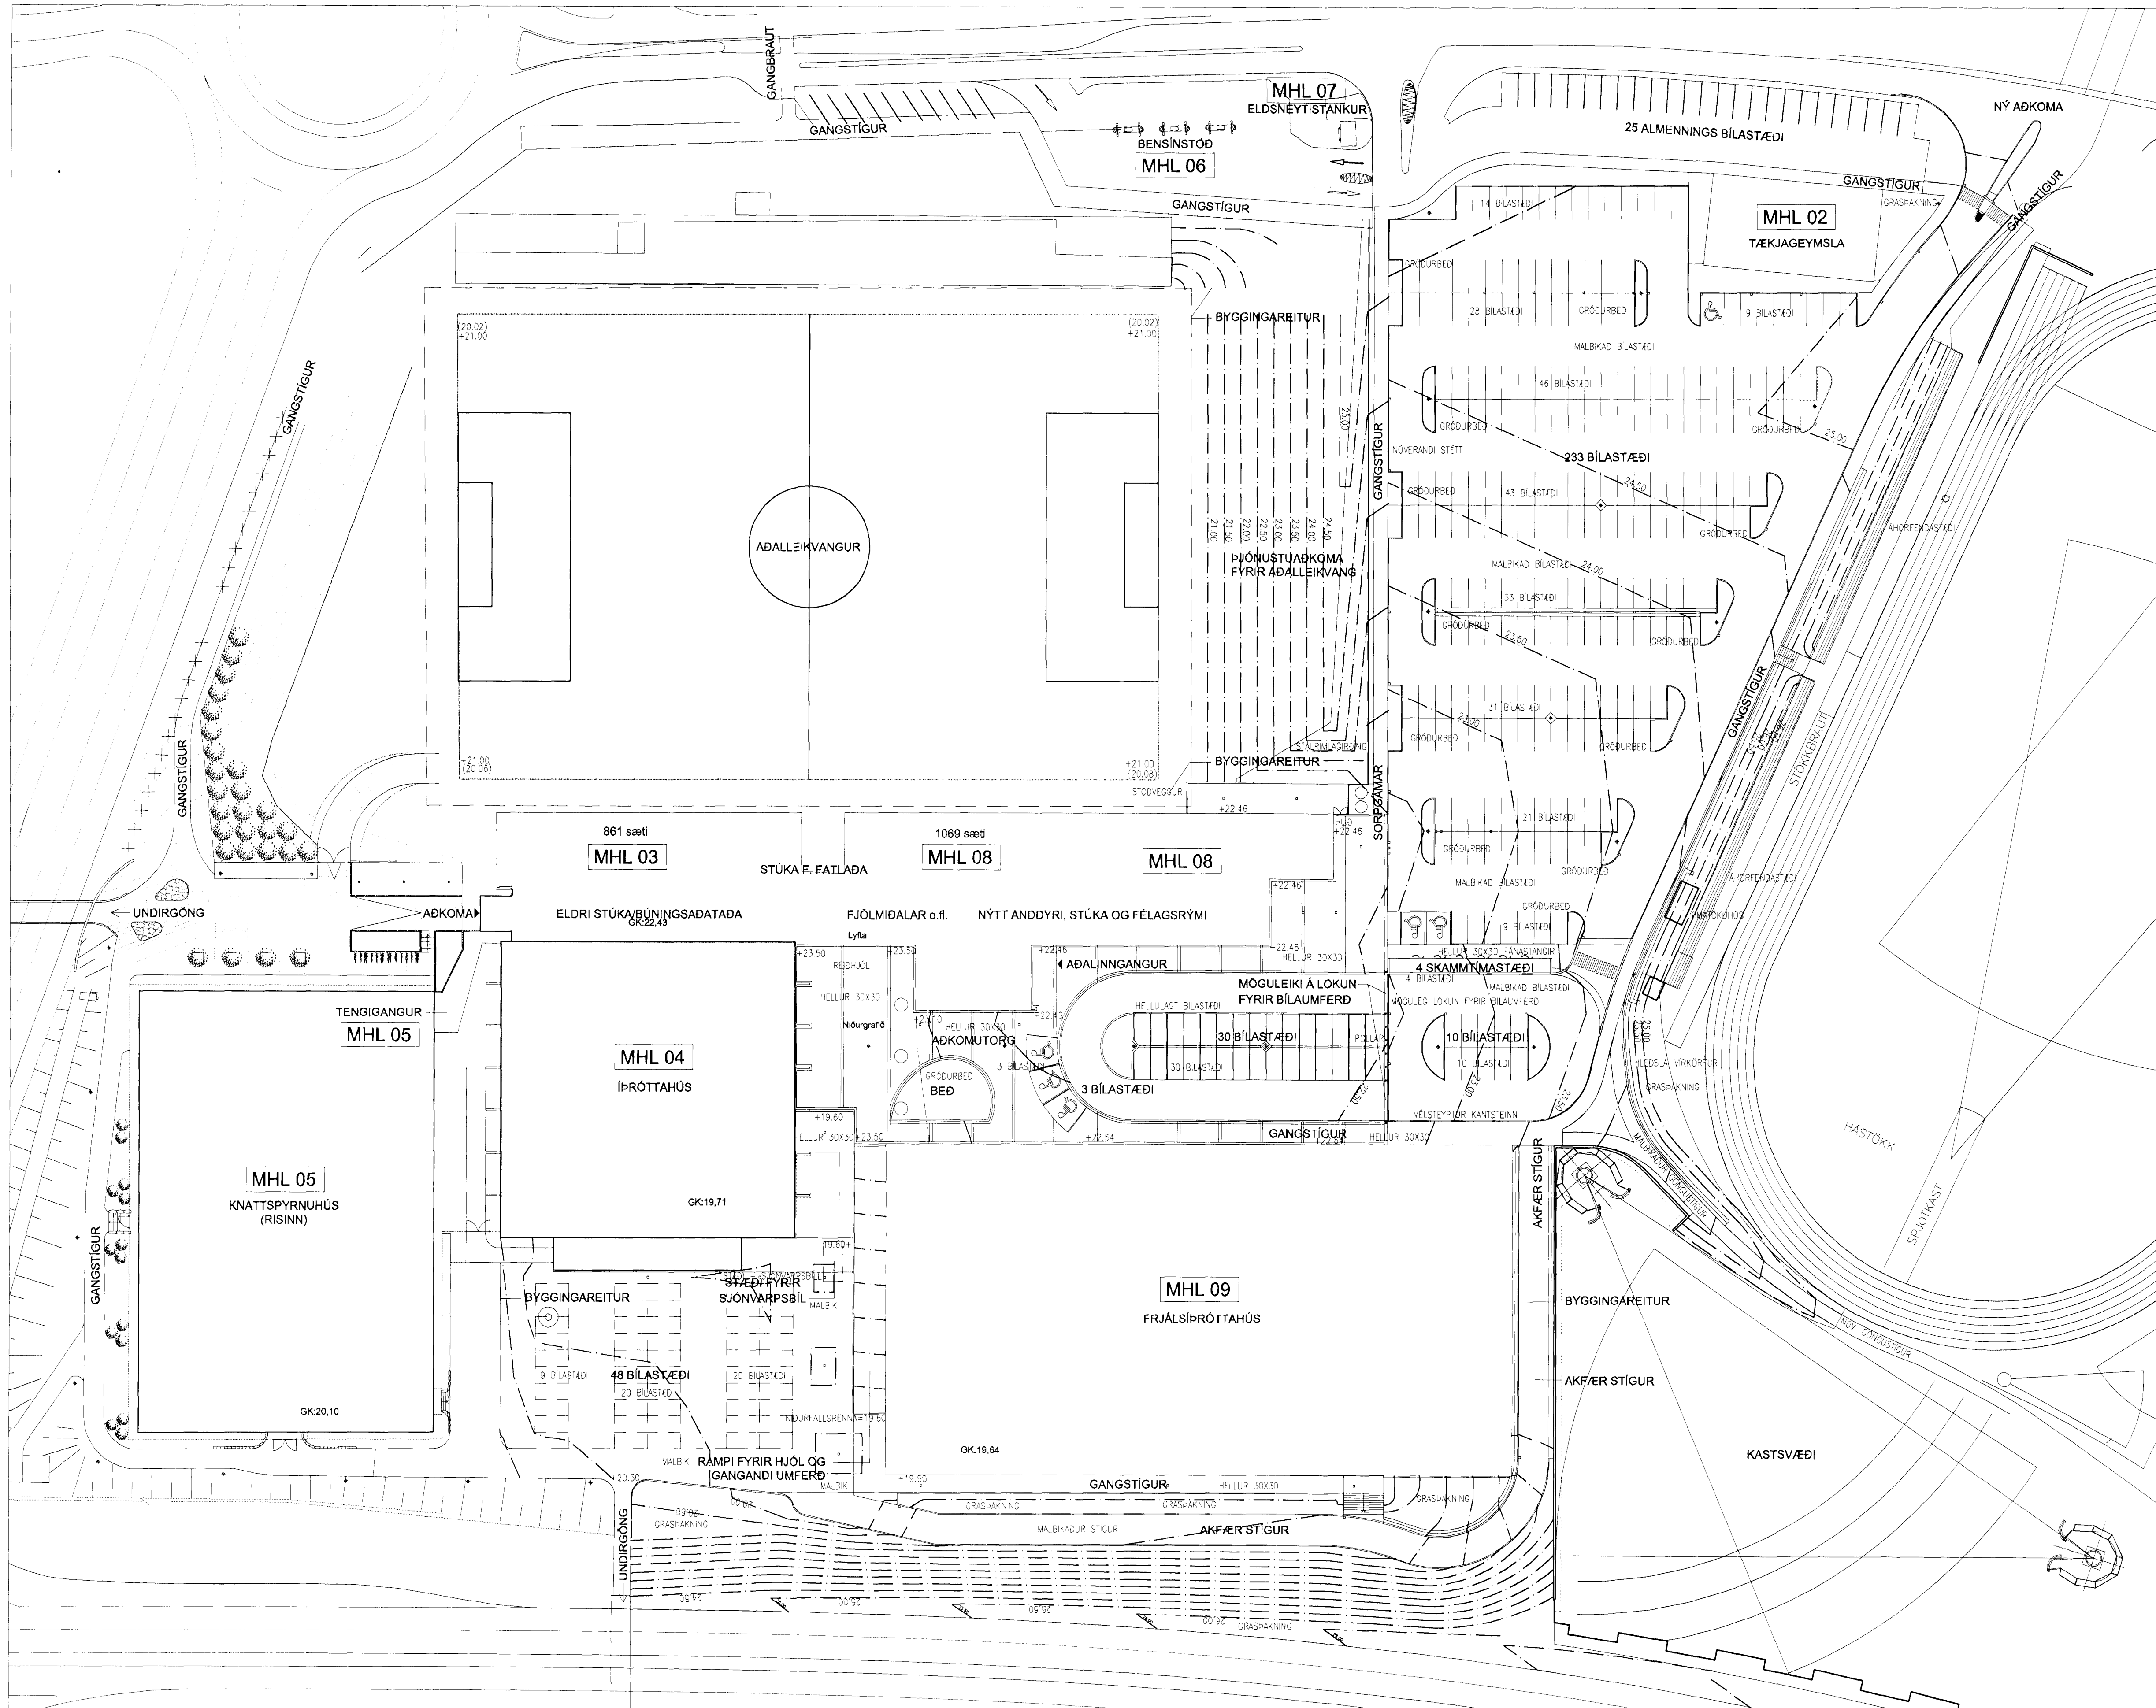

Utg. Dags.	Tákn.	Breyting	Samb. af Dags. verkkaupa
01.03.08.2010	JBF	Löðvaruppráttur samfarður til samræms við útfærslu og framfaravörðun.	

**LANDSLAG**  
LANDSLAGSARKITEKTAR FÉLAG  
ÞINGHÓLSTRÆTI 27, 101 REKJAVÍK, Sími: 535 5300, Fax: 535 5301  
Veffang: WWW.LANDSLAG.IS Netfang: LANDSLAG@LANDSLAG.IS

Fasteignafélag Hafnarfjarðar  
Íþróttamiðstöðin Kapiakrika  
0604-A

Landnúmer: 121342  
Stgr: 48001000  
**ADALUPPRÁTTUR**  
LÖÐARUPPRÁTTUR  
MKV.: 1:500  
TEIKNAD:  
ÚTGÁFA DAGS: 03.08.2010  
STÖFN. DAGS: 15.09.2006  
**ÚTGÁFA 01**

**BATTERÍÐ**  
Jón Ólafur Ólafsson, F.A.I.  
Sími: 090858-3099  
Tölvubúnaður: 1  
Sigurður Einarsson, F.A.I.  
Sími: 110457-2789  
Sími: 521291-1259  
Tölvubúnaður: 1  
220 Hafnarfjörður  
Sími: 54 54 700 F: 54 54 701  
Netfang: batteri@arkitekt.is  
Sími: 030448-3999  
Sími: 030448-3999  
Heimasíða: www.arkitekt.is