



Upprunalegur hófundur: ASK

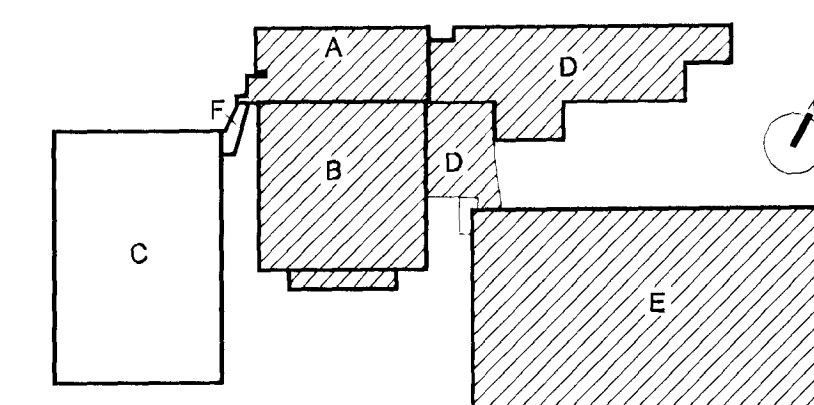


Lýkilmýnd mkv: 1:2000


Hús	Matshluti
A	03
B	04
C+F	05
D	08
E	09

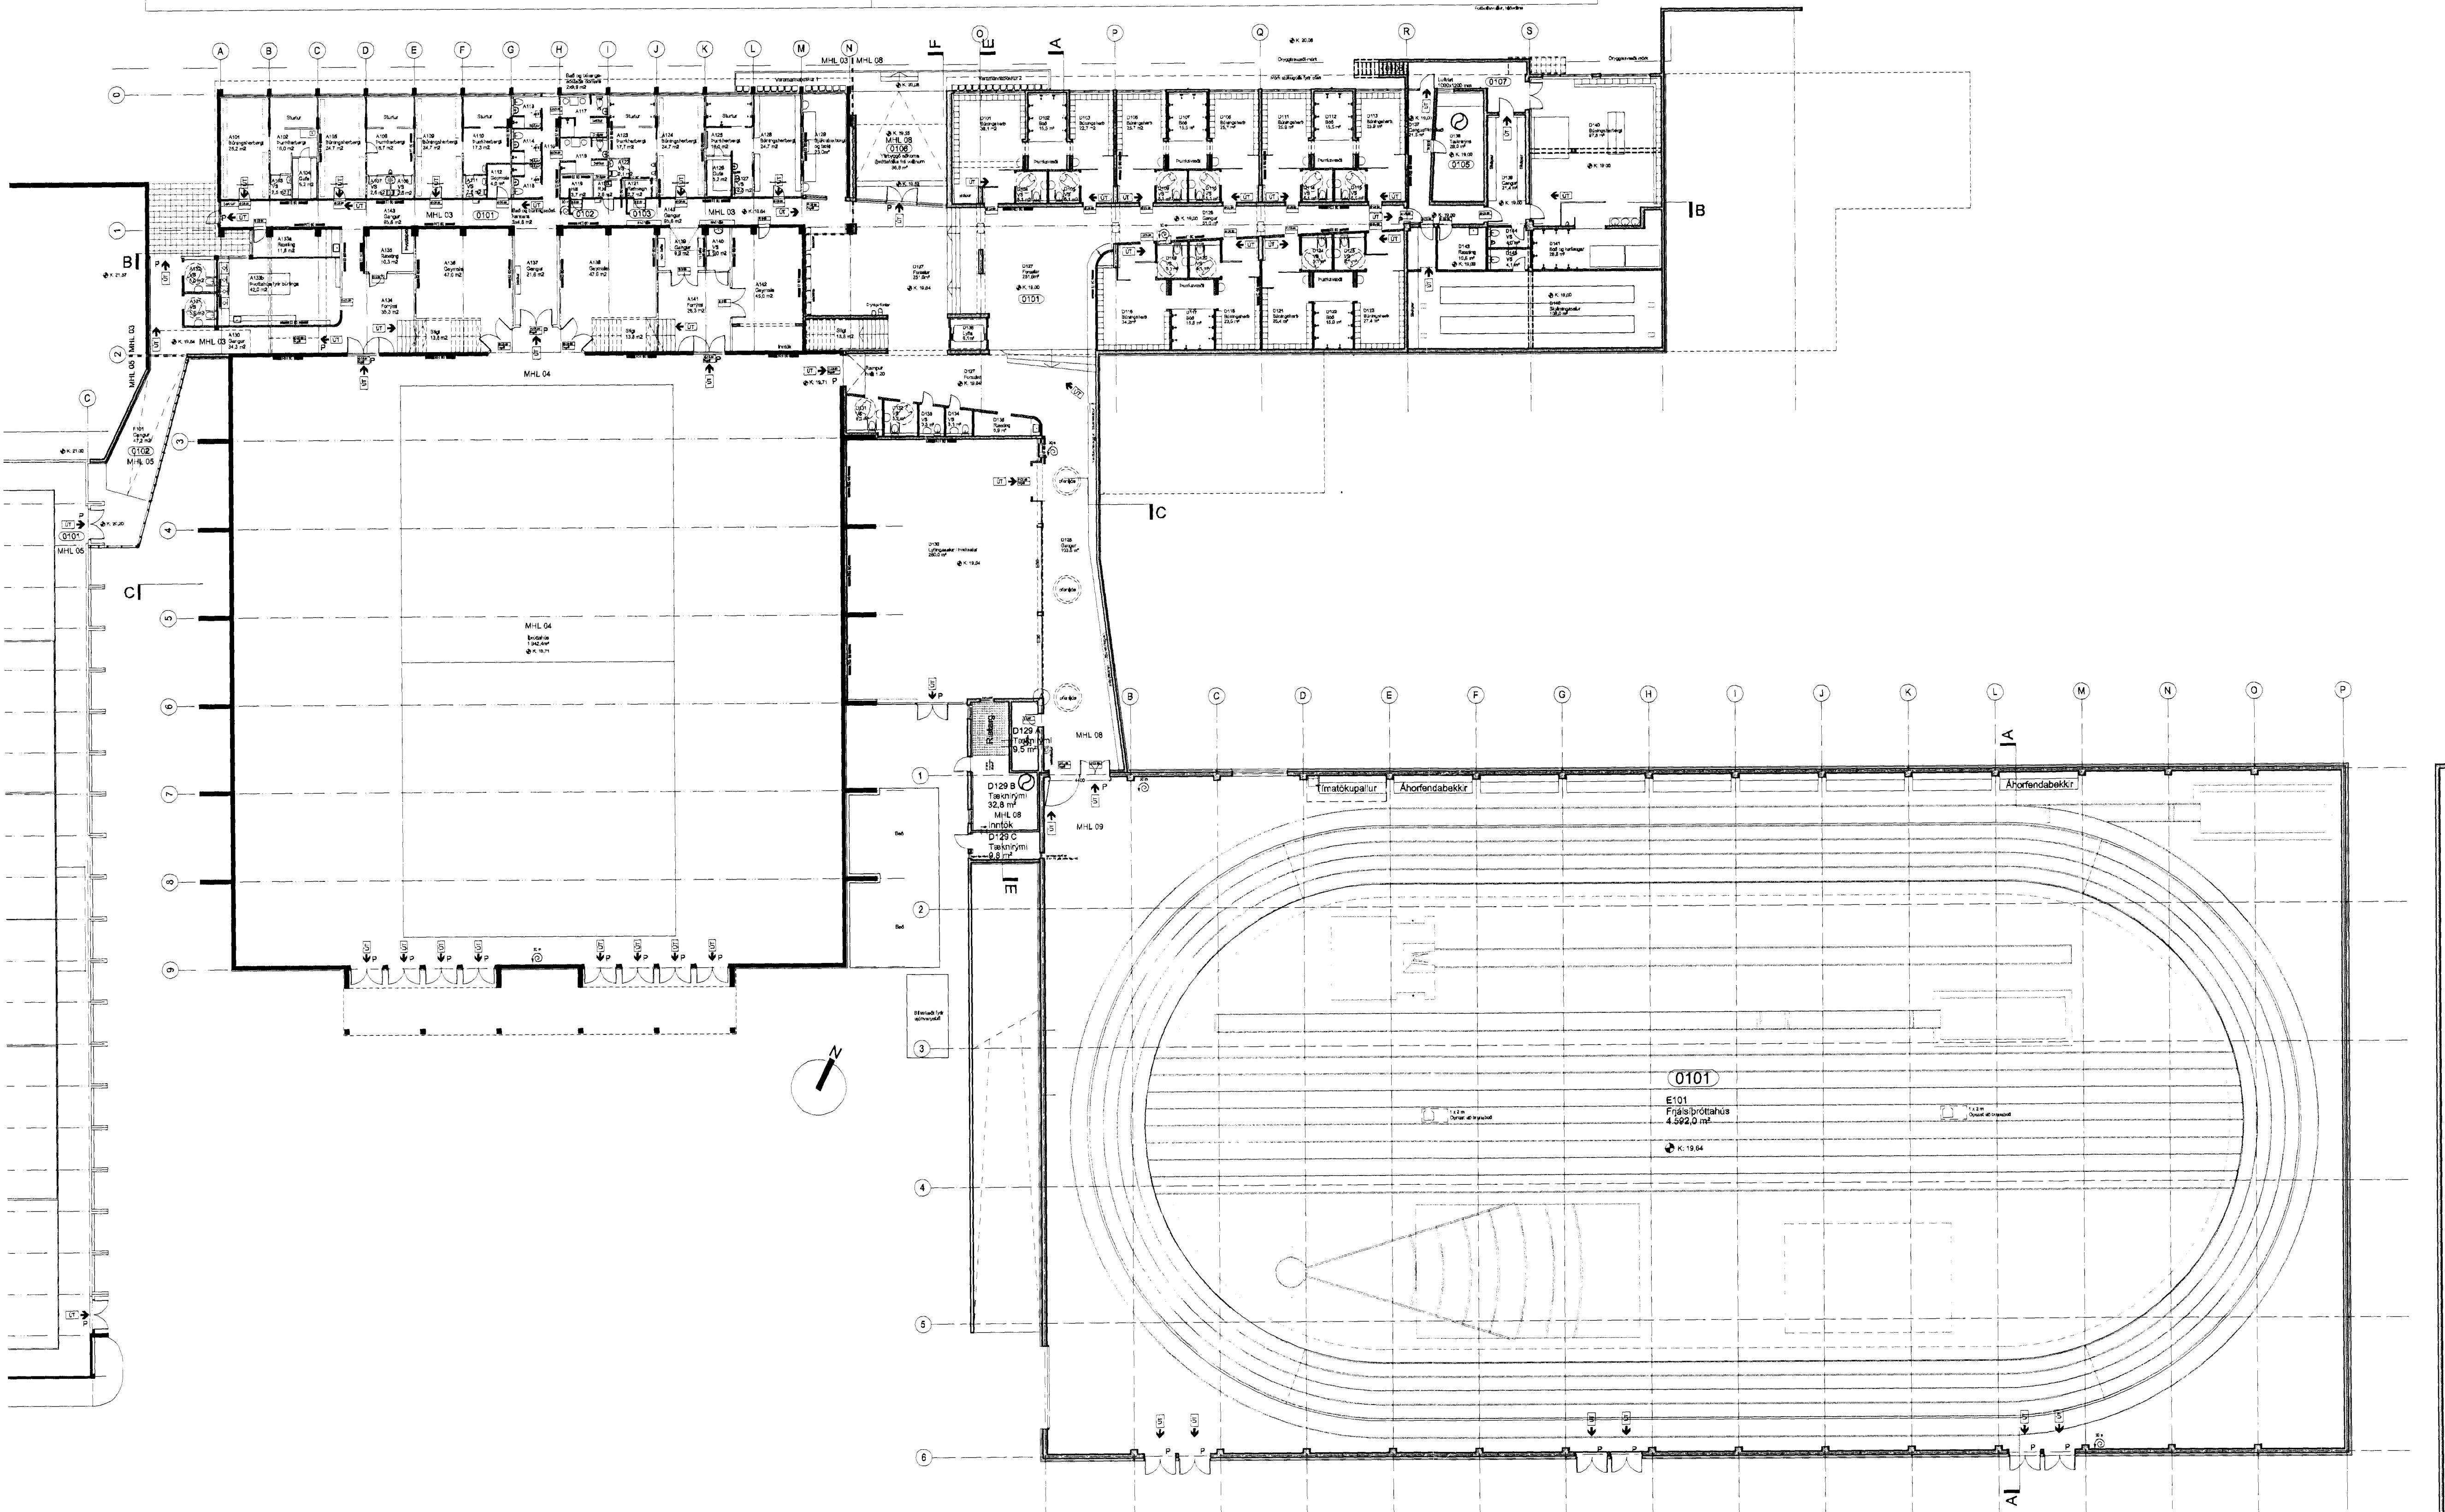

GRUNNMYND 1.HÆÐ í mkv. 1:250

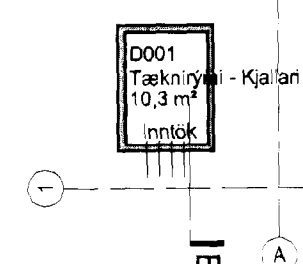

GRUNNMYND LAGNAKJALLARA í mkv. 1:250

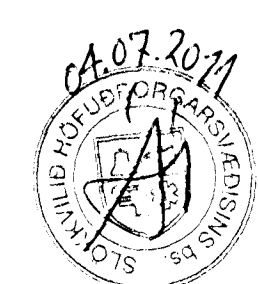

02.03.2010 JBE Innviðing fylgja þróttahúsi uppstætt, teikningu D129C fyrir sýningarþingdaga kemur nýtt inn og kúllan er í móðlingu R og T, andurhammarur Gólfur 2, hæfur bakkar um 60 mm og öðru uppstætt og nýja stobnagar setur inn.
01.14.09.2009 JBE Módur og súkur í kjóla þróttahúsi breytt, agna-lyga arkitekt, sýla lögningaþingdaga stöðvar í norðaustur.
Útg. Dags. Teikin. Breyting Samp. af Dags. verkkaupa

Fasteignafélag Hafnarfjarðar
Þróttamiðstöðin Kapiakrika

0604-A

Landsnúmer: 121342
Stgr. 48001000

ADALUPPRÁTTUR

GRUNNMYND 1. HÆÐAR
YFIRLITSMYND

MKV.: 1:250
TEIKNAD: SEJAMT/BSS/BE
ÚTGÁFA DAGS: 03.08.2010
STOFN, DAGS: 21.08.2006

(99)-A03-003
ÚTGÁFA 02

BATTERIÐ
ARKITEKTUR

Jón Ólafur Ólafsson FAI
kt. 090858-0599
Sigurður Einarsson FAI
kt. 110487-2789

kt. 521291-1259
Trónuhausn 1
220 Hafnarfirði

Sigurður Harðarson FAI
kt. 030448-3999

S: 54 54 700 F: 54 54 701
Netfang: batteri@arkitekt.is
Helmasíða: www.arkitekt.is