



Upprunalegur höfundur: ASK

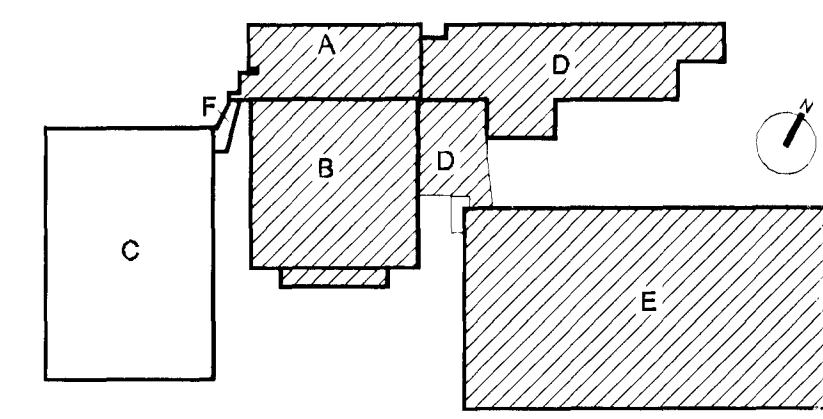

Lykilmynd mkv: 1:2000

Hús	Matshluti
A	03
B	04
C+F	05
D	08
E	09

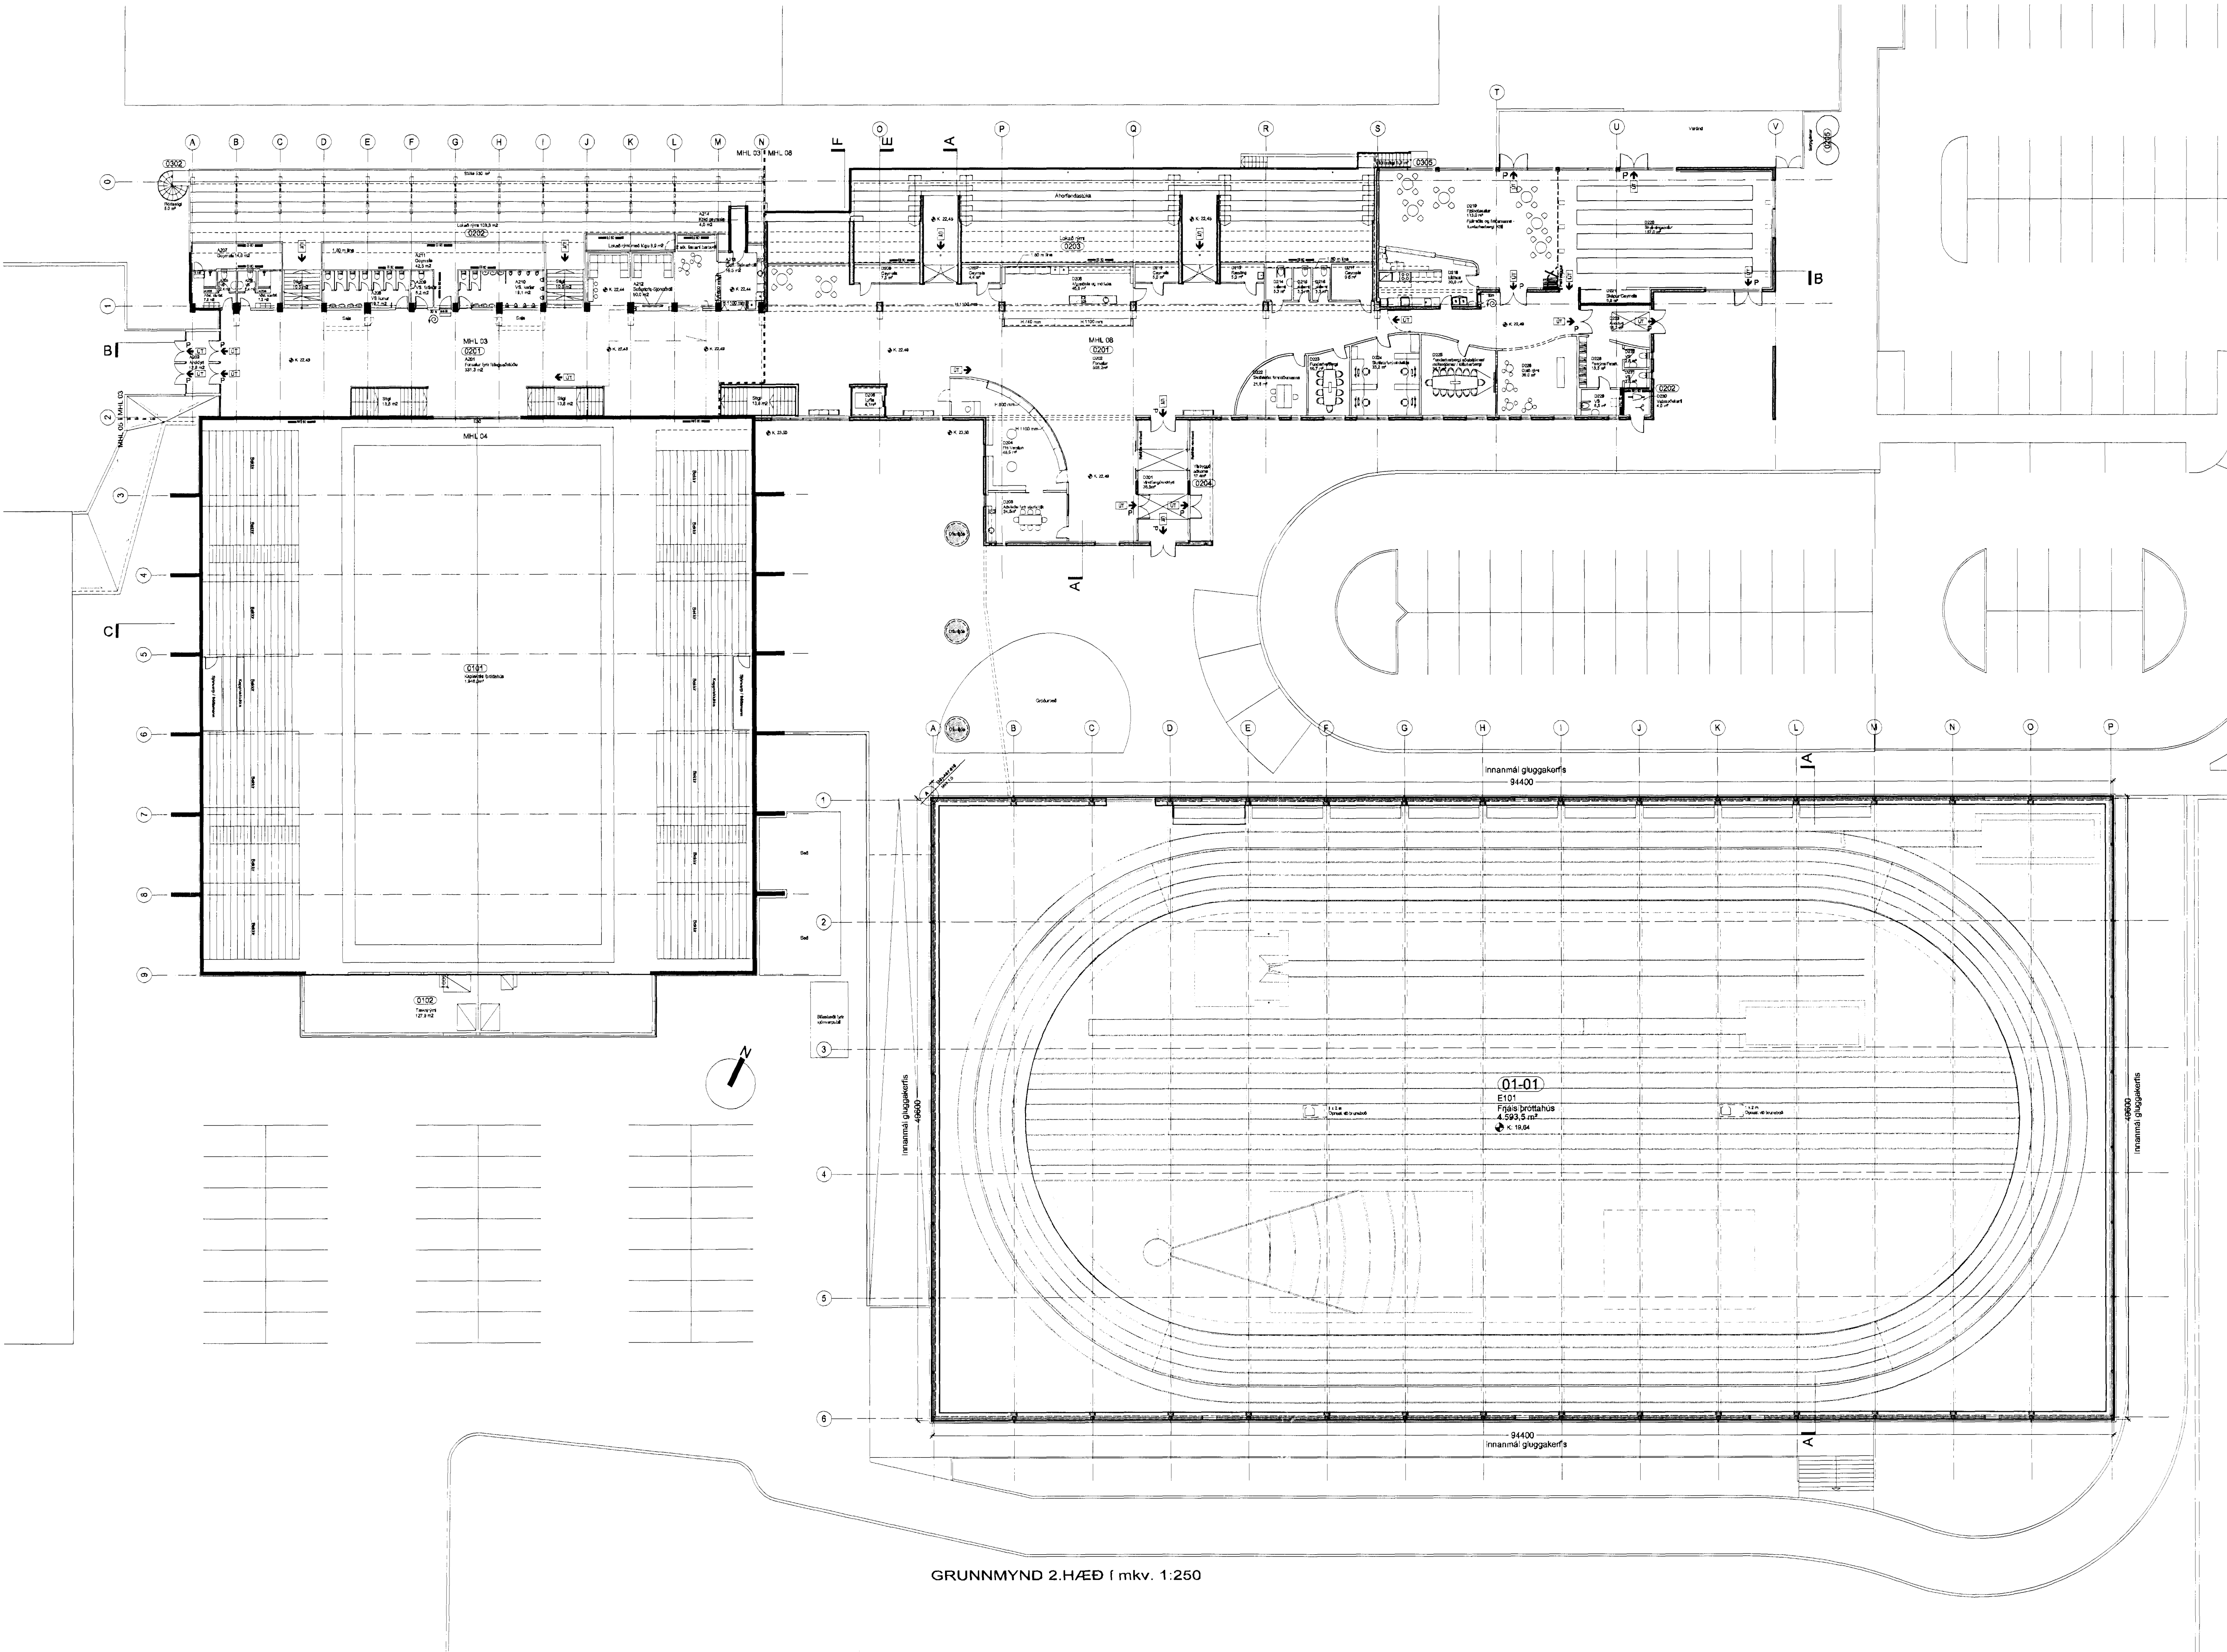

GRUNNMYND 2.HÆÐ í mkv. 1:250

- 02.03.08.2010 JBE Innsetning þrjú þrotfahús, upplifend, tekiþryggt, D129C fyrir skemmtisæðingdregur kemur nýtt inn og klæðingur í möðlu R og T, undanfarnar þar. GAFN 2. hæðir hækkað um 60 mm og óðar upplifend og nýja stöðvegur settir inn.
 - 01.14.09.2009 JBE Mæsur og skurð í þrjú þrotfahús breytt, svæðingur fyrir tilgættu stöðu upplifend og afgræðna þarft.
- Útg. Dags. Teikn. Breyting Samb. af Dags. Verkkaupa

Fasteignafélag Hafnarfjarðar
Íþróttamiðstöðin Kaplakrika
0604-A

Landnúmer: 121342
Stj. 48001000
ADALUPPDRATTUR
GRUNNMYND 2. HÆÐAR
YFIRLITSMYND
MKV.: 1:250
TEIKNAD.: SEJAMT/ISS/JBE
ÚTGÁFA DAGS: 03.08.2010
STOFN. DAGS: 21.08.2006
(99)-A03-004
ÚTGÁFA 02

BATTERÍÐ
ARKITEKTUR

Jón Ólafur Ólafsson FAI
Sími: 03003940399

Sigurður Einarsson FAI
Sími: 110457-2739

Jón Ólafur Ólafsson FAI
Sími: 521291-1299
Trénuhnaun 1
220 Hafnarfjörður

Sigurður Harðarson FAI
Sími: 030448-3999

Sími: 54 54 700 F: 54 54 701
Netfang: batteri@arkitekt.is
Héimasíða: www.arkitekt.is