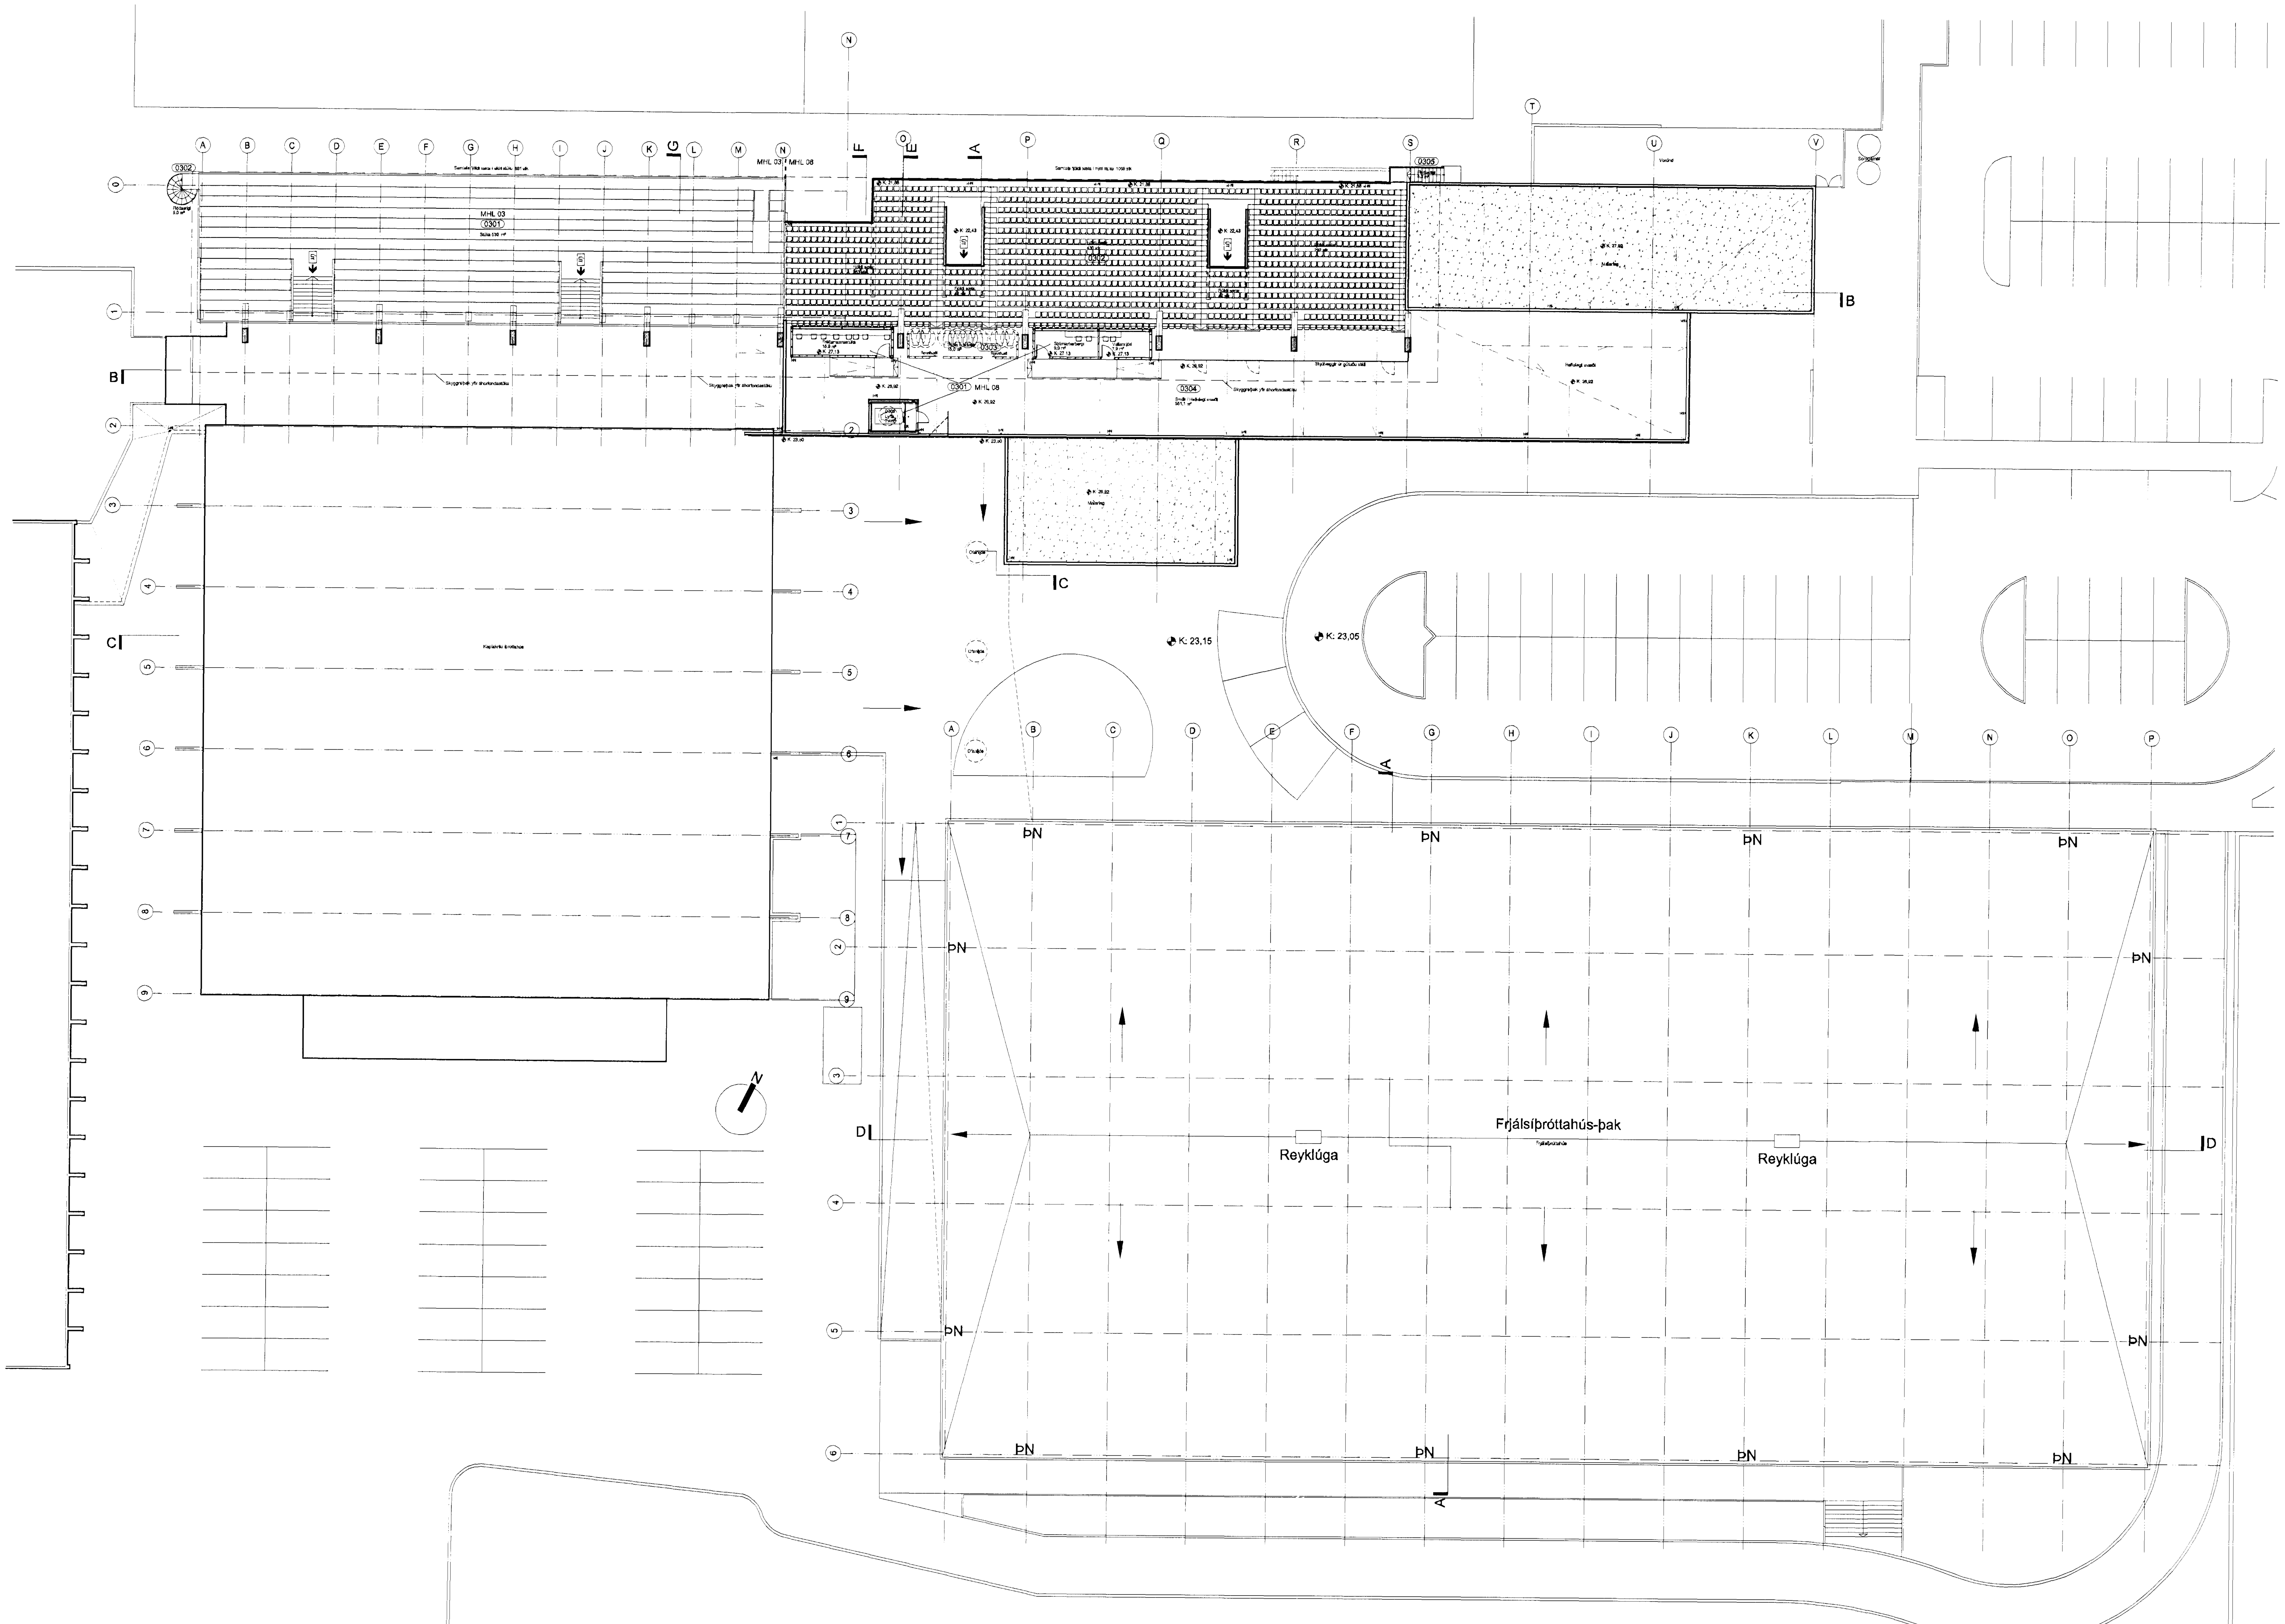

GRUNNMYND/ÞAKÁSÝND 3.HÆÐ í mkv. 1:250

Sampykkt pann
13 JUL 2011
Byggingafulltrúinn í Hafnarfirði
F.h. Sigurður Steinar Jónsson

Upprunalegurhöfundur: ASK

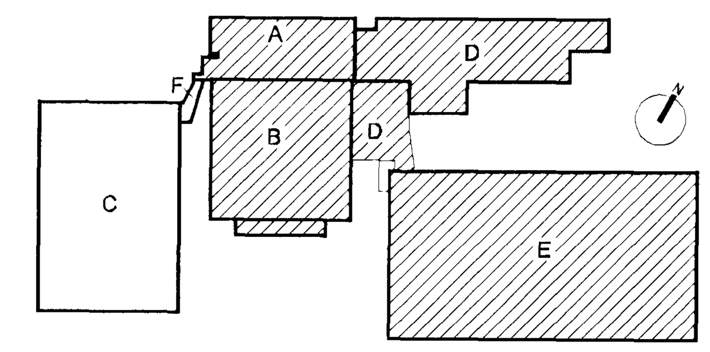

Lykilmynd mkv: 1:2000

Hús	Matshluti
A	03
B	04
C+F	05
D	08
E	09

04.07.2011

Útg.	Dags.	Teikn.	Breyting	Samþ. af verkkaupa	Dags.
02	03.08.2010	JBE	Stúkuhús og aðgengi að þeim uppfært ásamt skjólgirðingum og flóttastiga		
01	14.09.2009	JBE	Þakform á frjálsíþróttahúsi breytist, anddyri bætt við 'yftuhús		

Fasteignafélag Hafnarfjarðar

Íþróttamiðstöðin Kaplakrika

0604-A

Landnúmer: 121342
Stgr. 48001000

AÐALUPPDRÁTTUR

GRUNNMYND 3. HÆÐAR
YFIRLITSMYND

(99)-A03-005

MKV.: 1:250
TEIKNAÐ: SE/AMT/BSS/JBE
ÚTGÁFA DAGS: 03.08.2010
STOFN. DAGS: 21.08.2006

ÚTGÁFA 02

BATTERÍIÐ ARKITEKTAR

Jón Ólafur Ólafsson FAÍ
kt: 090658-4099

Sigurður Einarsson FAÍ
kt: 110457-2789

Sigurður Harðarson FAÍ
kt: 030446-3999

kt: 521291-1259
Trönuhrauni 1
220 Hafnarfirði

S: 54 54 700 F: 54 54 701
Netfang: batteri@arkitekt.is
Heimasíða: www.arkitekt.is

© BATTERÍIÐ EHF
ÖLL AFNOT OG AFRITUN TEIKNINGAR AÐ HLUTA EÐA Í HEILD ER HÁÐ SKRIFLEGU LEYFI HÖFUNDA

VIÐHENGI: 0401-G1.dwg / 0401-G2.dwg /