


14

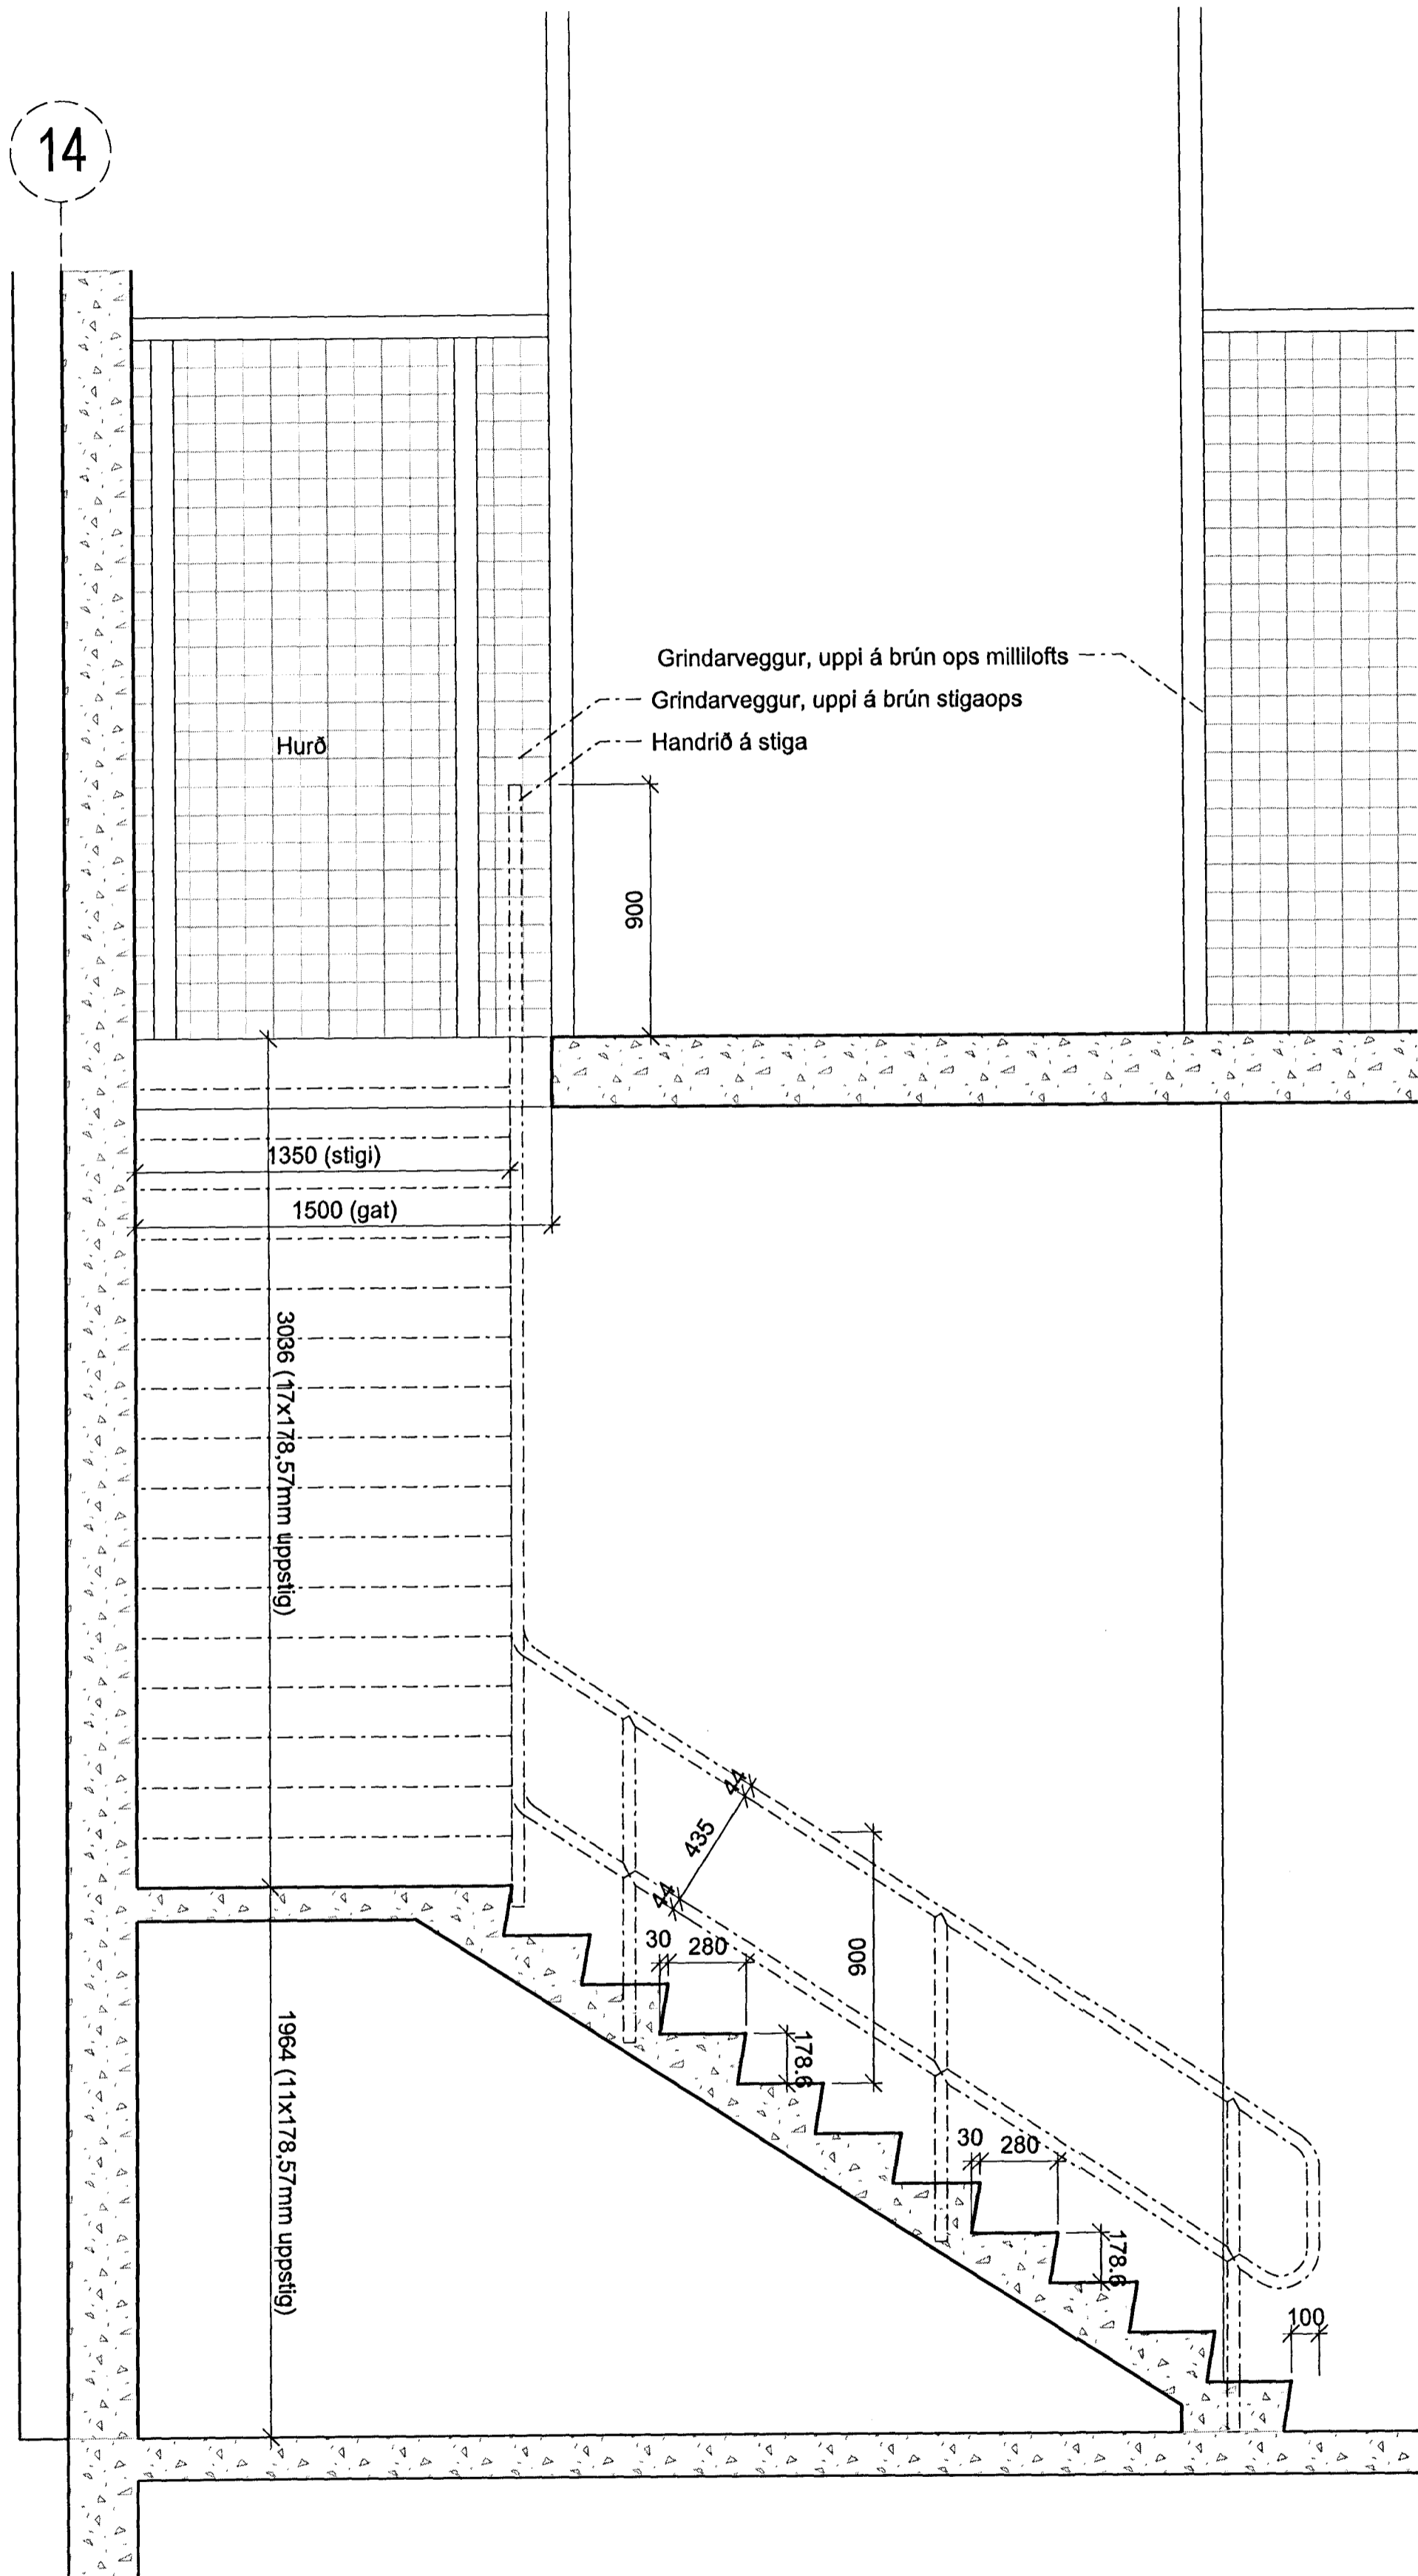


B-B
24-07

SNEIÐING 1:20
Stigi í nýjum lager

H

I

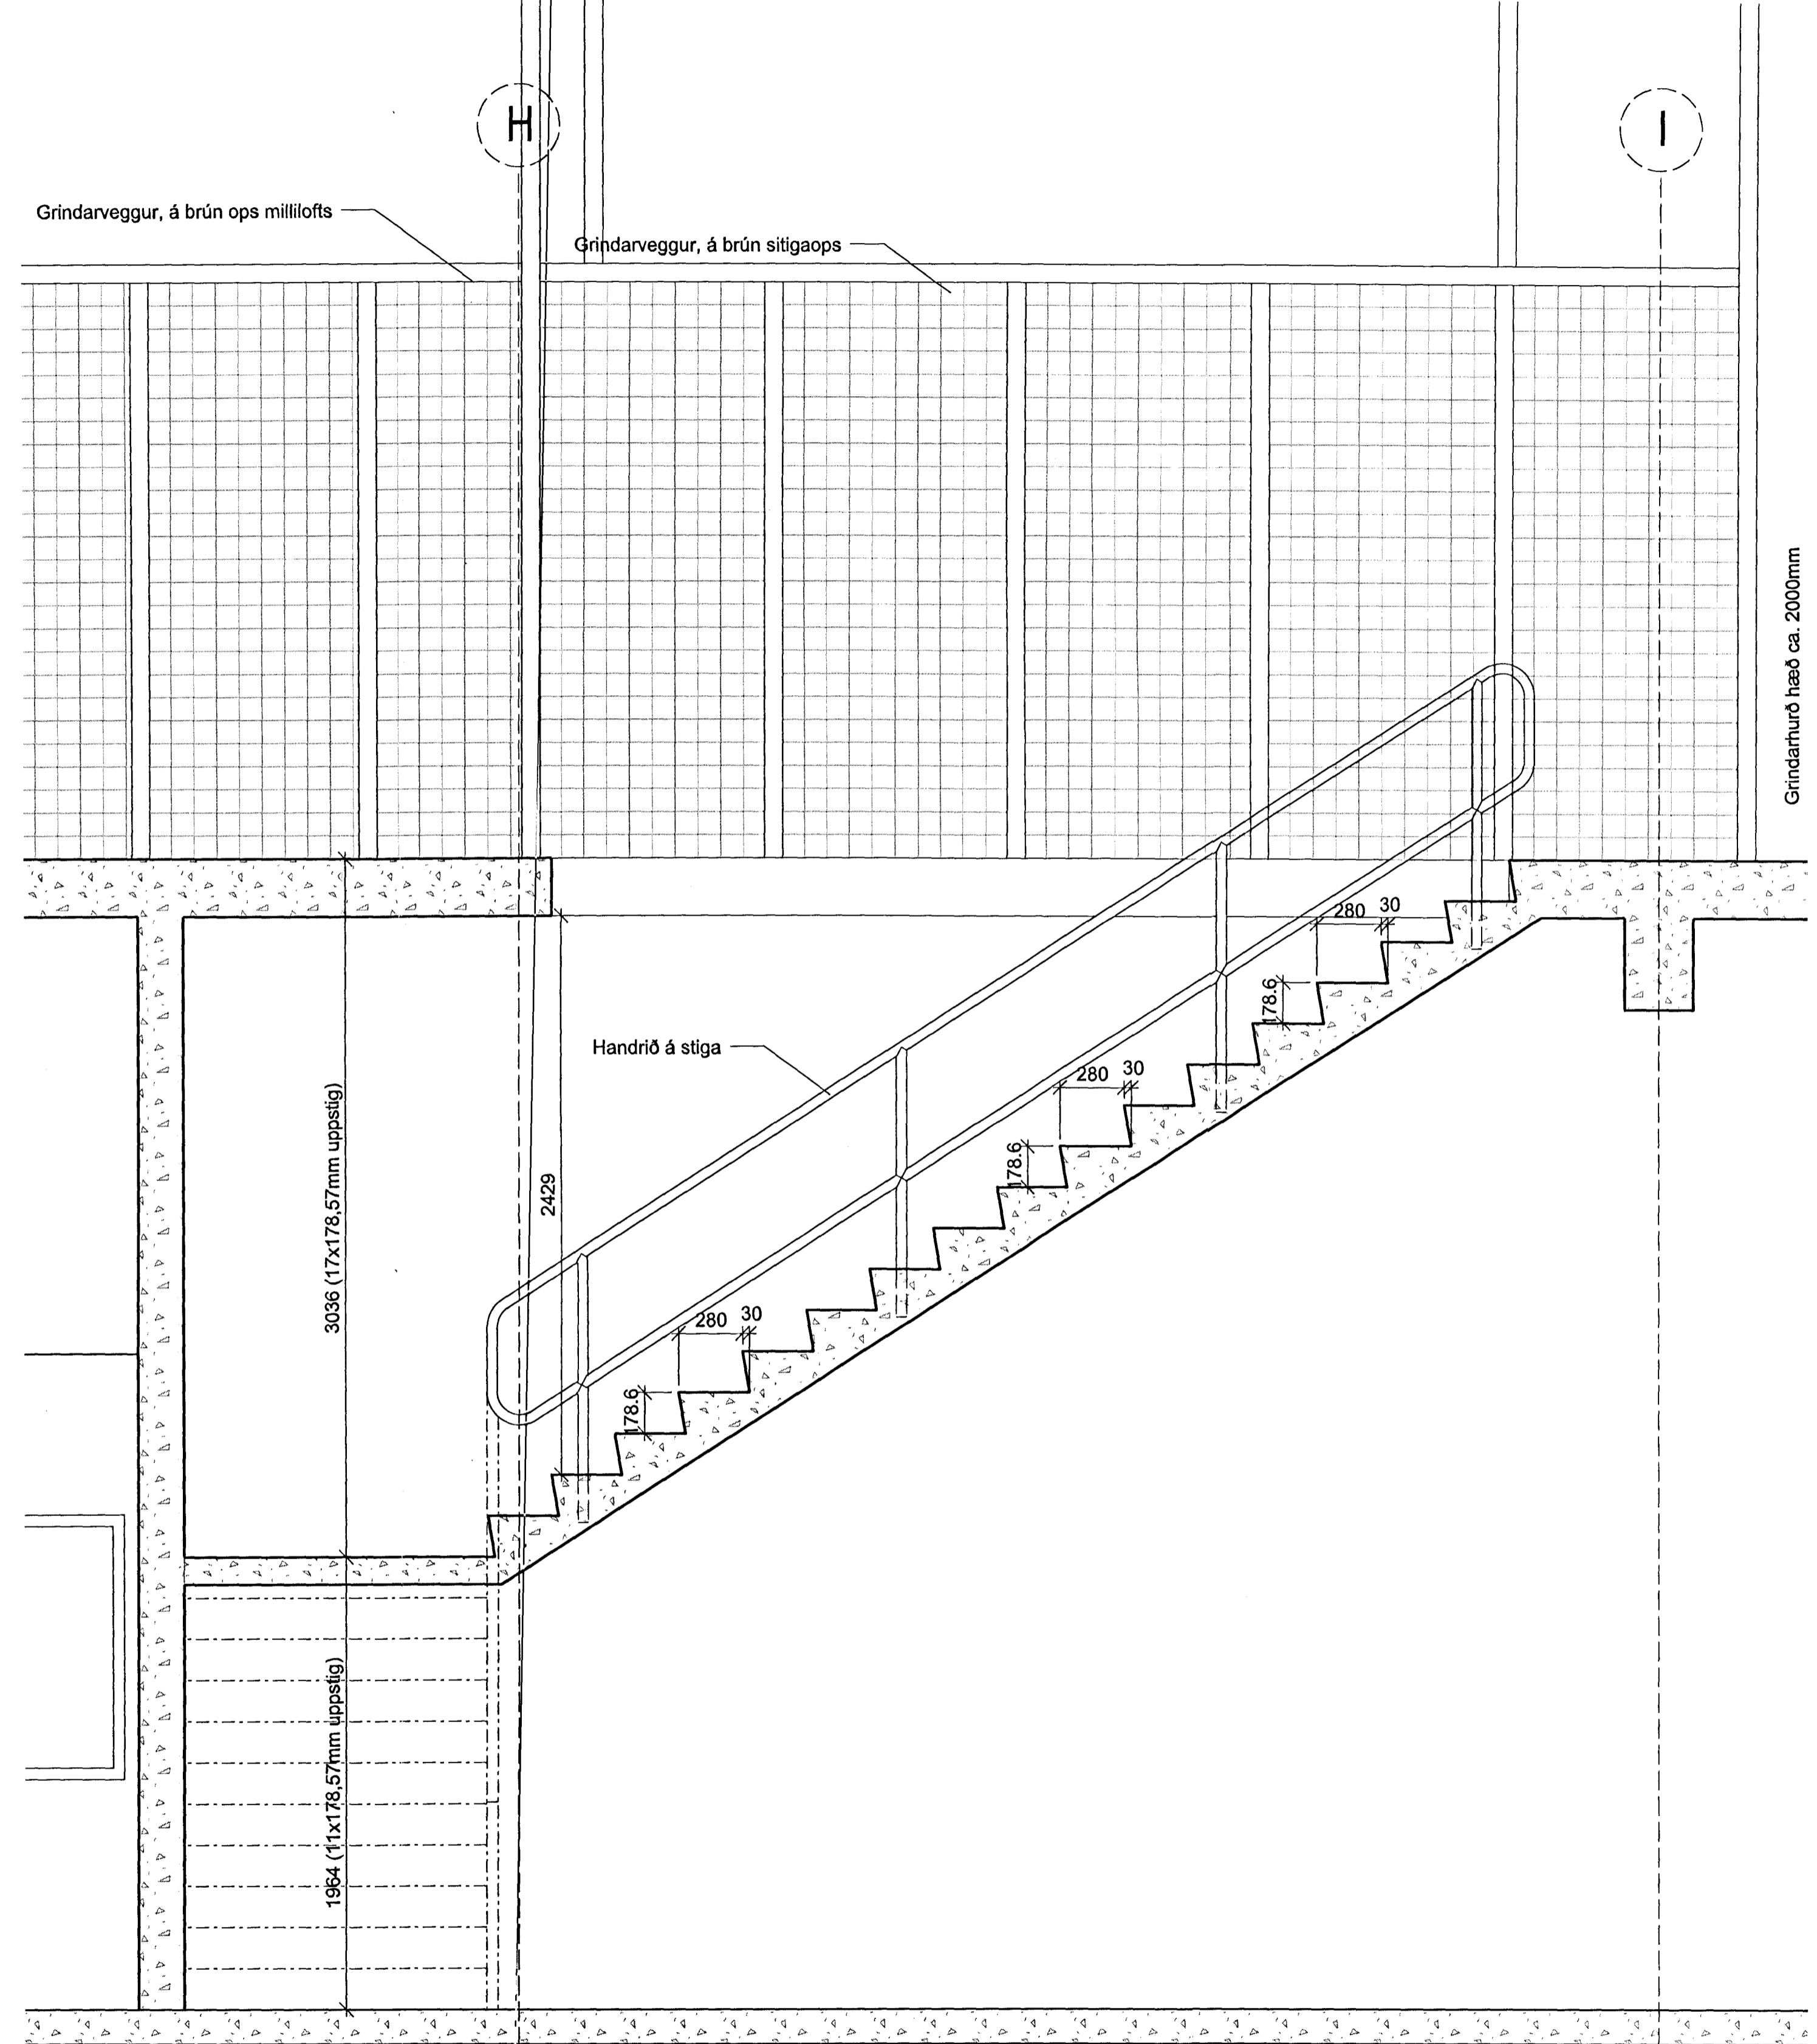


A-A
24-07

SNEIÐING 1:20
Stigi í nýjum lager

Samþykkt þann
19. júlí 2012
Bygginguvaldið í Hafnarfirði
F.H. Höfður S. Gunnlaugsson

SKÝRINGAR:
Handrið:
Smíða skal handrið á stiga og stígaop.
Handriðið skal vera grunnað og málað hvítt með sljsterku lakki. Handriðið skal vera sambærilegt við núverandi handrið á stiga í núverandi lager.

STJAFNA
SNEYTINGAR

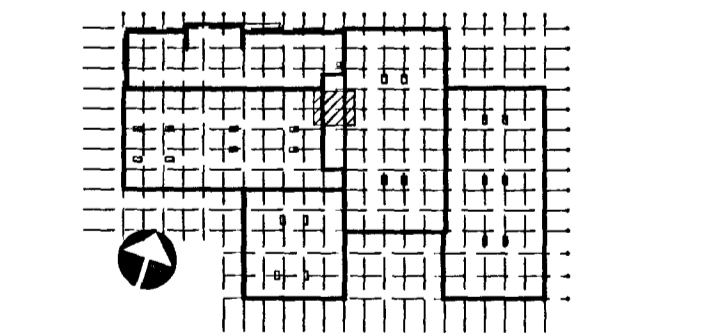

ASK ARKITEKTAR EHF
GEIRSDÓTTU 9 101 REYKJANÁK
SÍM: 515 0300 FAX: 515 0319
www.ask.is

ARTUN ADALHÖNDUÐAR
Helgi M. Haldrónsson
Helgi M. Haldrónsson Arkitekt F.A.L. hl301228-7049 helgim@ask.is

ASK
ARKITEKTAR

VERKEFNI
GJÁHELLA 4, HAFNARFIRDI
HÉÐINN

TEIÐING
VERKEIKNINGAR
HEIÐINGAR
STIGI Í NÝJUM LAGER
SNEIÐINGAR

MIÐI AT
1:20
FRANNA
HMH
TEIÐING
OI
TÍÐI
HMH
DAGI
27.08.2012

VERK NÚM.
06124

AUGREIÐING - NÚVERIÐINGAR
24-08

STJAFNA

ÖÐIÐIÐAL MÆLA UPP AF TEIÐINGU ÖL AFNOT ÖÐ ARITUN TEIÐINGAR ER HÁÐ SAMÞYKKTASK ARKITEKTA.