


1
 20-107
 SNEIÐING 1:50
 LAGER OG MILLILOFT YFIR LAGER

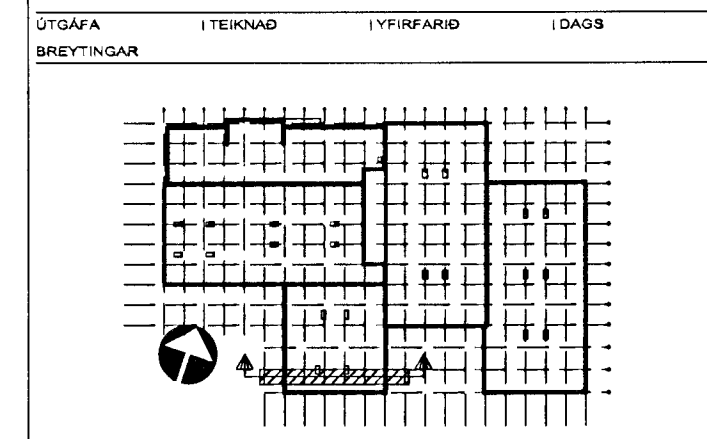

ASK ARKITEKTAR EHF.
 GEIRSDÖTU 9 101 REYKJAVÍK
 Sími 515 0300 FAK 515 0319
 www.ask.is

ÁRITUN ADALHÖNNUNGAR
 Heiðmar Helgimarsson
 Áskrif F.A.L. 13.01.2012 10:49
 heigmar@ask.is

ASK ARKITEKTAR

VERKEFNI
 GJÁHELLA 4, HAFNARFIRÐI
 HÉÐINN

TEIÐINGAR	MYN. I A1
VERKTEIKNINGAR	1:50
HEIÐINGAR	HMM
SNÍÐ	OI
LAGER	HMM
MILLILOFT LAGER	HMM
DATE	27.08.2012
UTGAFA	
06124	20-231

ÖSKIÐ SKAL MÆLA UPP AF TEIÐINGU. ÖLL AFGIOT OG ÁRITUN TEIÐINGAR ER HÁÐ SAMÞYKKT AF ASK ARKITEKTAR.