


dælt verður úr brunninum
uppi lögn að tæk.

skýringar:
 — skotplögn
 - - - þerrilögn
 - - - pökkud jarðvatnslögn

mál eru í mm
 kótar eru í metrum
 lagnir undir húsi eru plaströr PVC
 lagnir utanhúss eru steinrör ST
 lagnir fyrir yfirbordsvatn og lögn að
 tæk eru sýndar á teikn. nr. -2-02
 nidurföll á löt eru steipt rör Ø250
 með steypjárnrist og 300 mm sandfangi

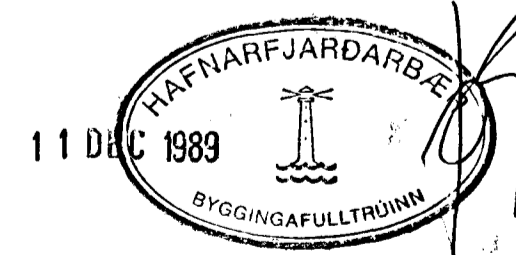

MÓTTÆKIÐ
 07 DEC 1989
 HAGVIRKI HF.

VERKFRÆÐISTOFAN FERILL HF.
 SUÐURLANDSBRÁUT 4 REYKJAVÍK SÍMI 688570

íþróttahús við kaplakrika
 grunnlaginn

D	29.11.89	DRÖG	
C	10.05.89	DRÖG	
B	30.03.89	DRÖG	
A	14.03.89	DRÖG	
BR	DAGS		

DAGS	HANNAÐ	SÁMÞYKKT
MKV 1:100	TEIKNAD h.s.	nr. 368 2 01 D