


Þá Lögáamörkuum

110 m m. a. p.  
Heimseyg

Þá í þr. húsi  
240 x 240 + 240 x 240

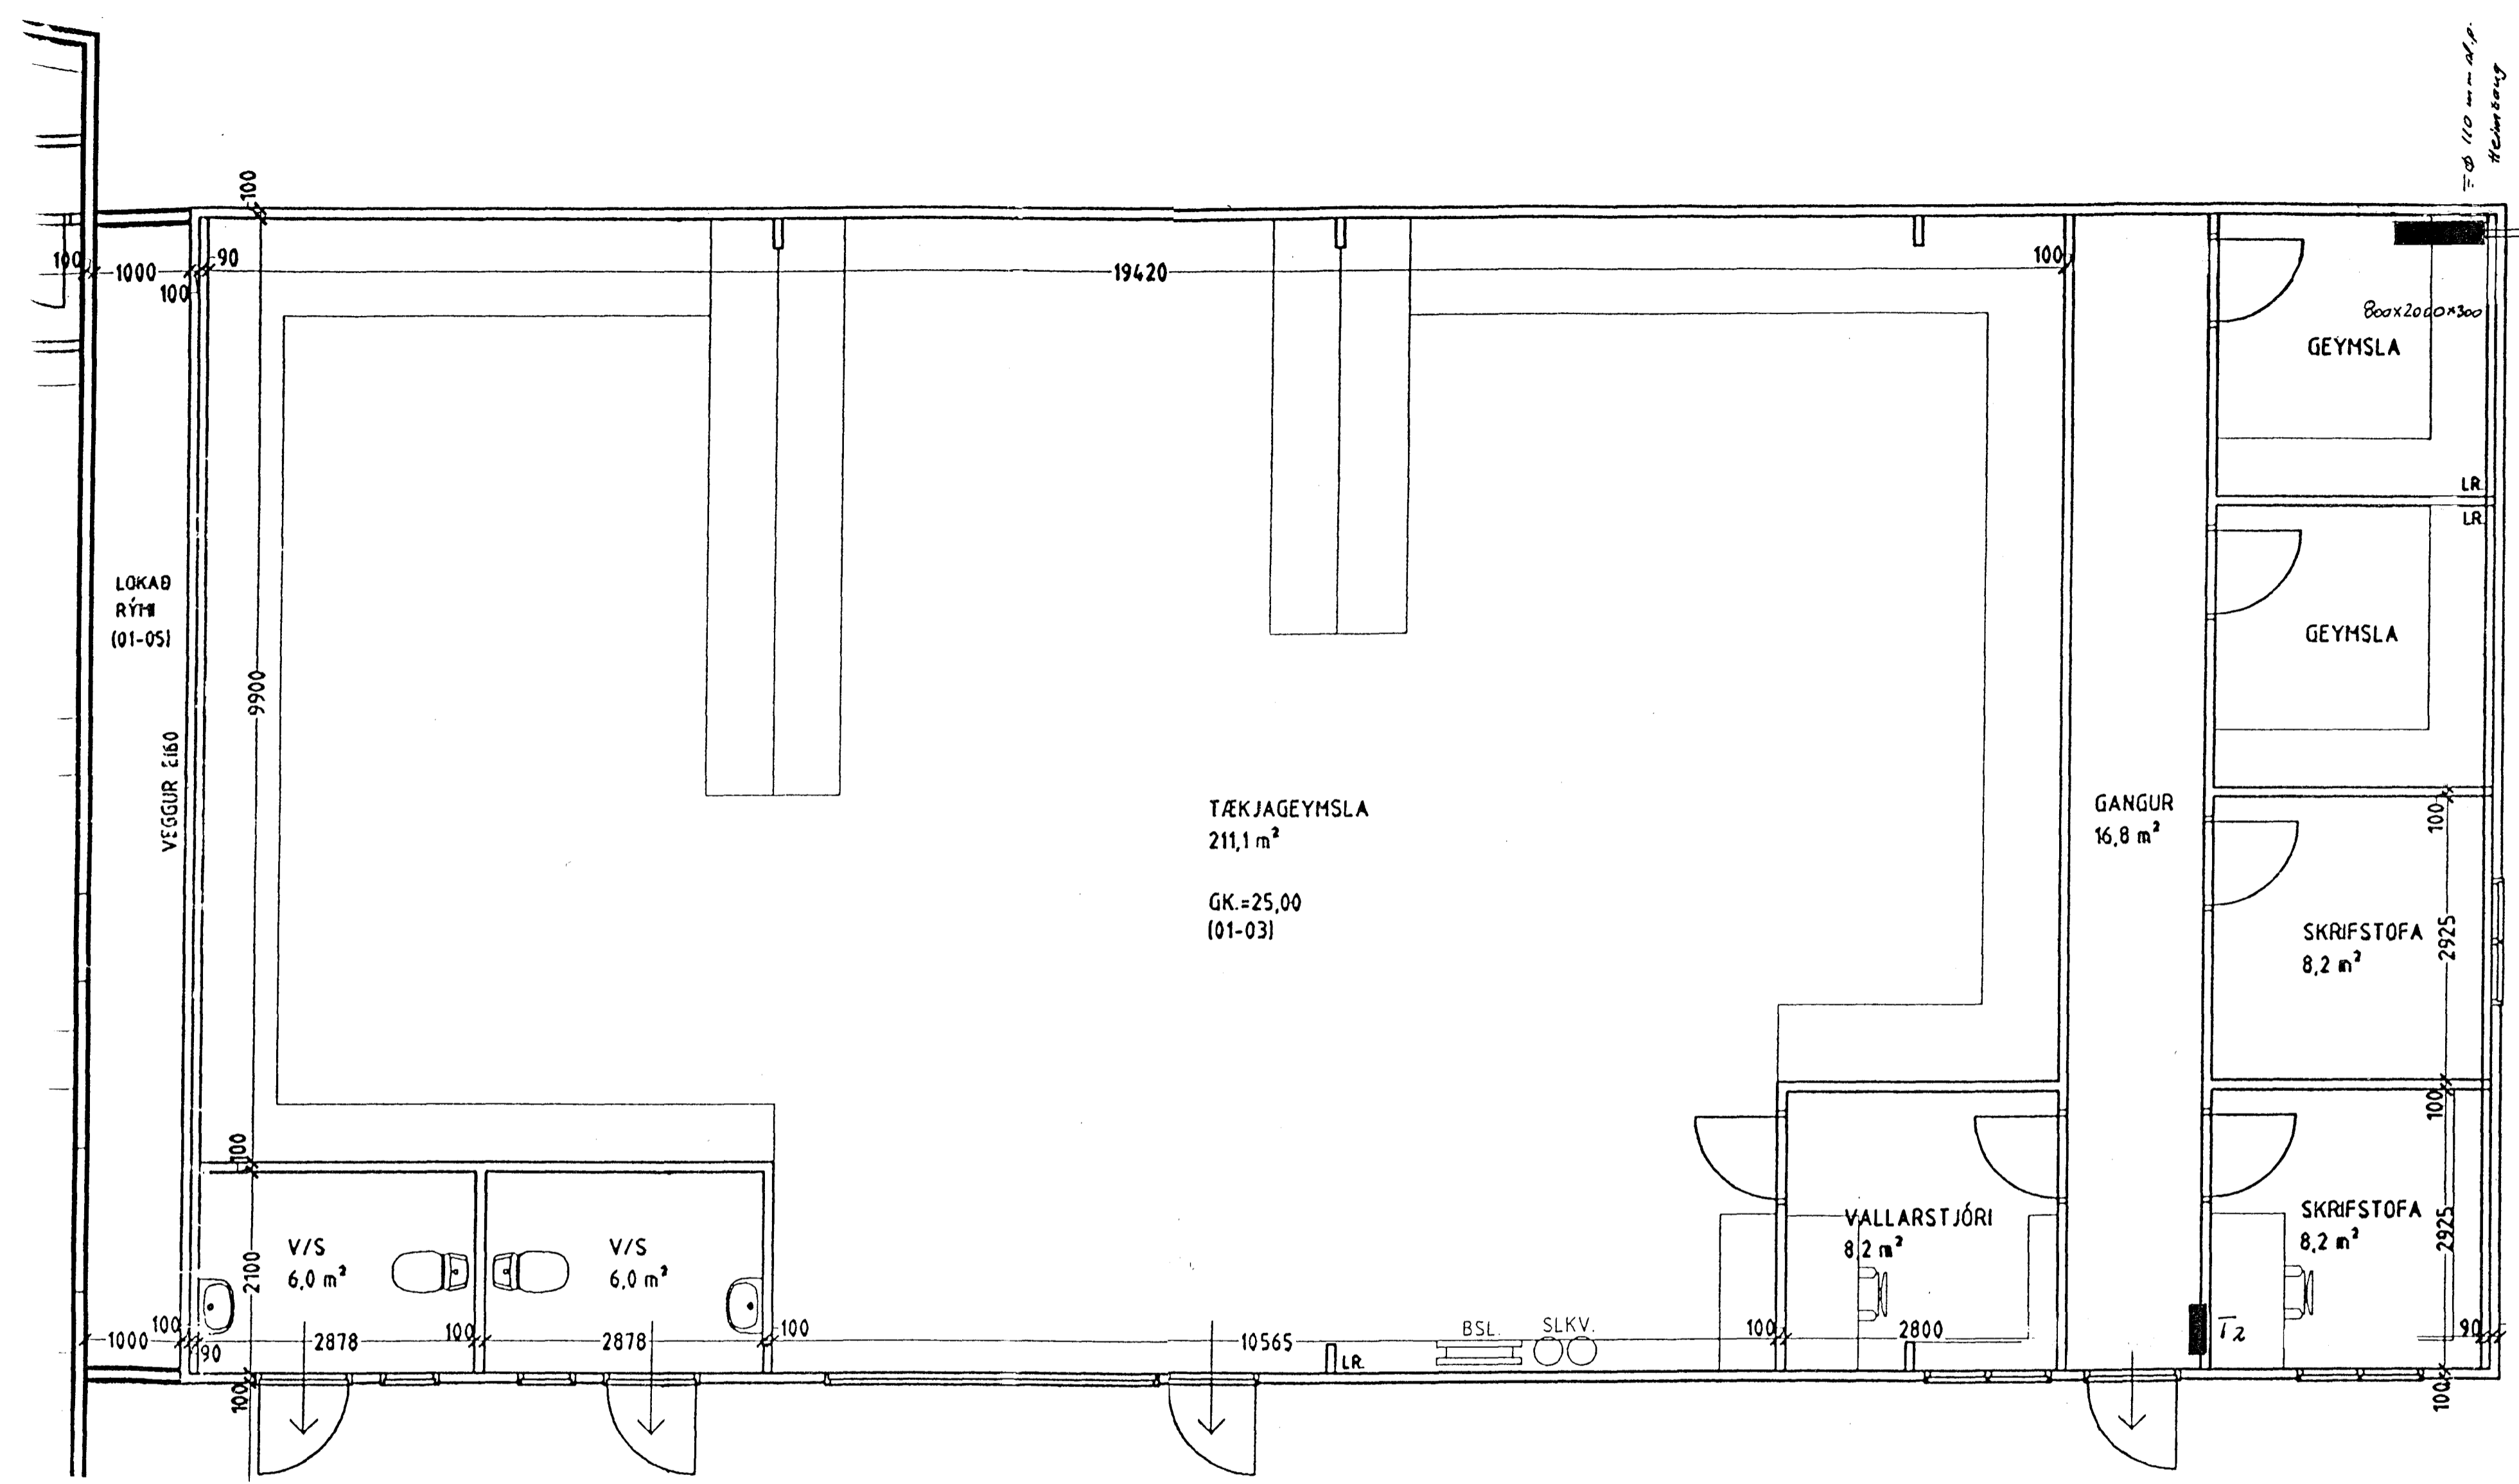

						<b>KAPLAKRIKI HAFNARFIRÐI</b> <b>RAFLÖGN OG SÖKKULSKAUT</b>		MEV. 1:50 TEIKN.NR. 2 SÍÐASTA T.NR.		
A	00-11-01	HEIMTAUGARTEIKNING	S.Æ.	T.S.	Transli Sveinbjörn	220146-2430	<b>TERA</b> s/f EDMUND BELLERSSEN TRAUTTI SVINIVÖRNSSON	RAFMAGNSVERKFRÆÐISTOFA RAFMAGNSTEIKNIR SÍMÍ 5687388 RAFMAGNSLEIÐFR. SÍMÍ 5687390	T.NR. 2 A.P. 2 GEYMSLUNR.	ÚTG. A
ÚTG.	DAGS.		TEIKN.	HANNAÐ	SAMÞYKKT	KENNITALA				