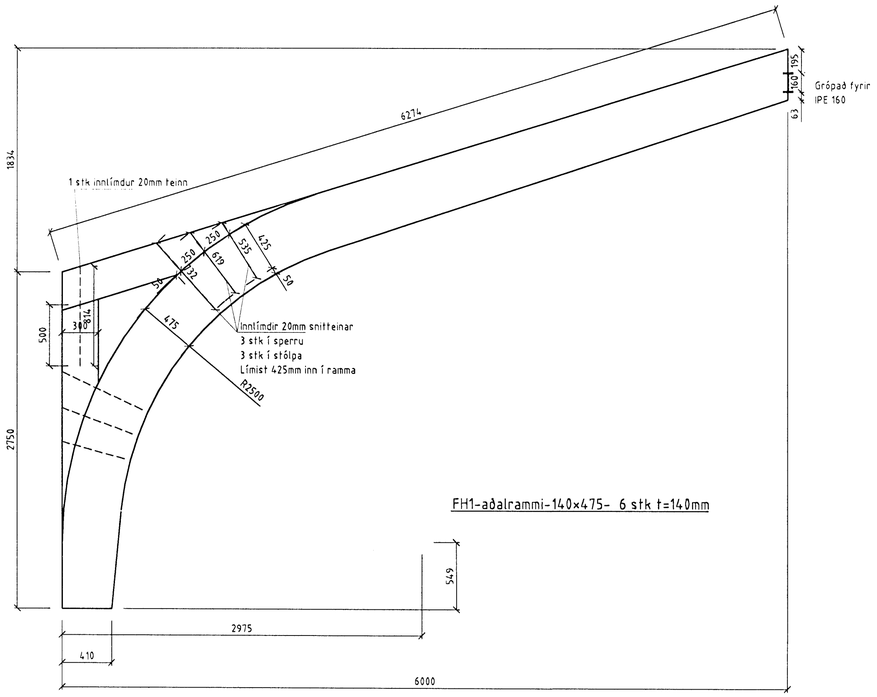

FH1-aðalrammi-140×475- 6 stk t=140mm

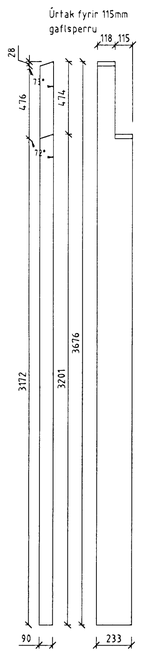

GS1 90×233, 2 stk
GS1s 90×233, 2 stk

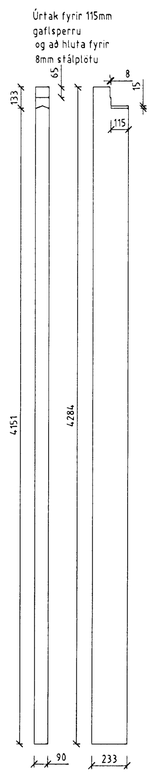

GS2 90×233, 2 stk

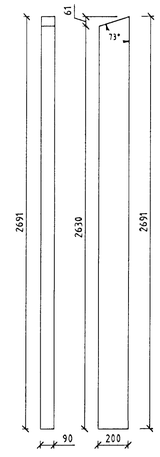

VS1 90×200, 8 stk

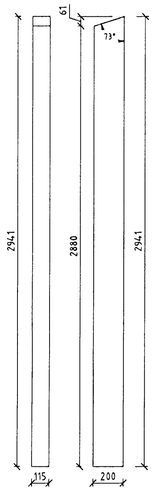

HS1 115×200, 1 stk

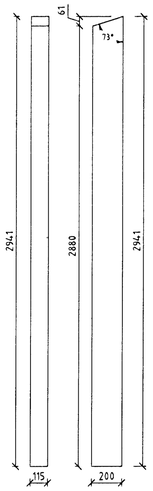

HS2 140×200, 1 stk

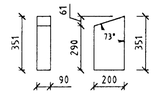

VS2 90×200, 1 stk

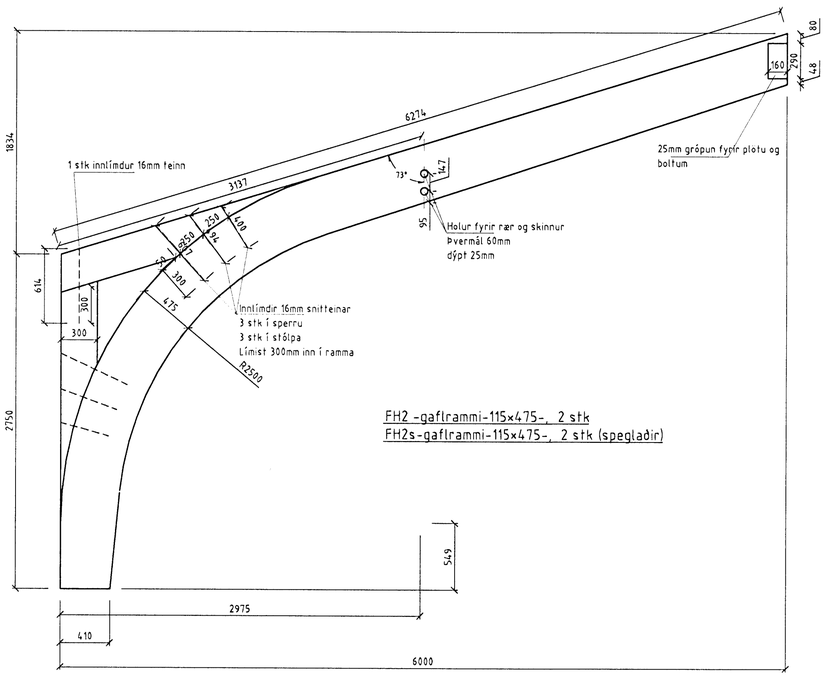

FH2 -gaflrammi-115×475-, 2 stk
FH2s-gaflrammi-115×475-, 2 stk (speglaður)

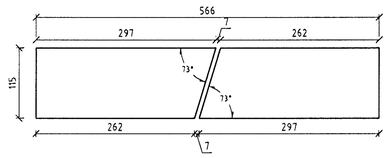

KB1 115×567, L=5,860 2 stk
KB2 115×567, L=5,815 2 stk

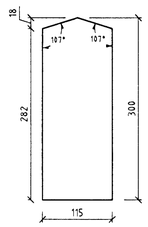

MB1 115×300, L=5,815 2 stk

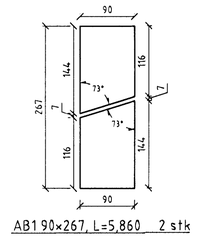

AB1 90×267, L=5,860 2 stk

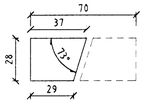

Listar undir kjöl í þakglugga, alls 26m

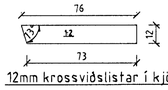

12mm krossviðslistar í kjöl, alls 26m

Byggingafulltrúi Hafnarfjarðar
Afgreitt þann
14 AUG. 2000

Breyting	Dags	Skýring	Br.

LÍMTRÉ HF. Tæknideild Sími: 530 6000 Fax: 530 6019

Íþróttasvæði FH, Kaplakrika

Áhaldahús

Límtrésburðarvirki- Framleiðsluteikningar

TEIKN. GG	DAGS. 07.07.2000
REIKN.	VERK 2000020832
YFIRF.	BLAÐ FH-300
MKV. 1:25,20,5	

FH-300