Sampykkt þann

22 OCT 2014

Byggingafulltrúinn í Hafnarfirði
F.h. Sigurður Steinar Jónsson

UPPRUNALEGUR HÖFUNDUR:BATTERÍIÐ ARKITEKTAR

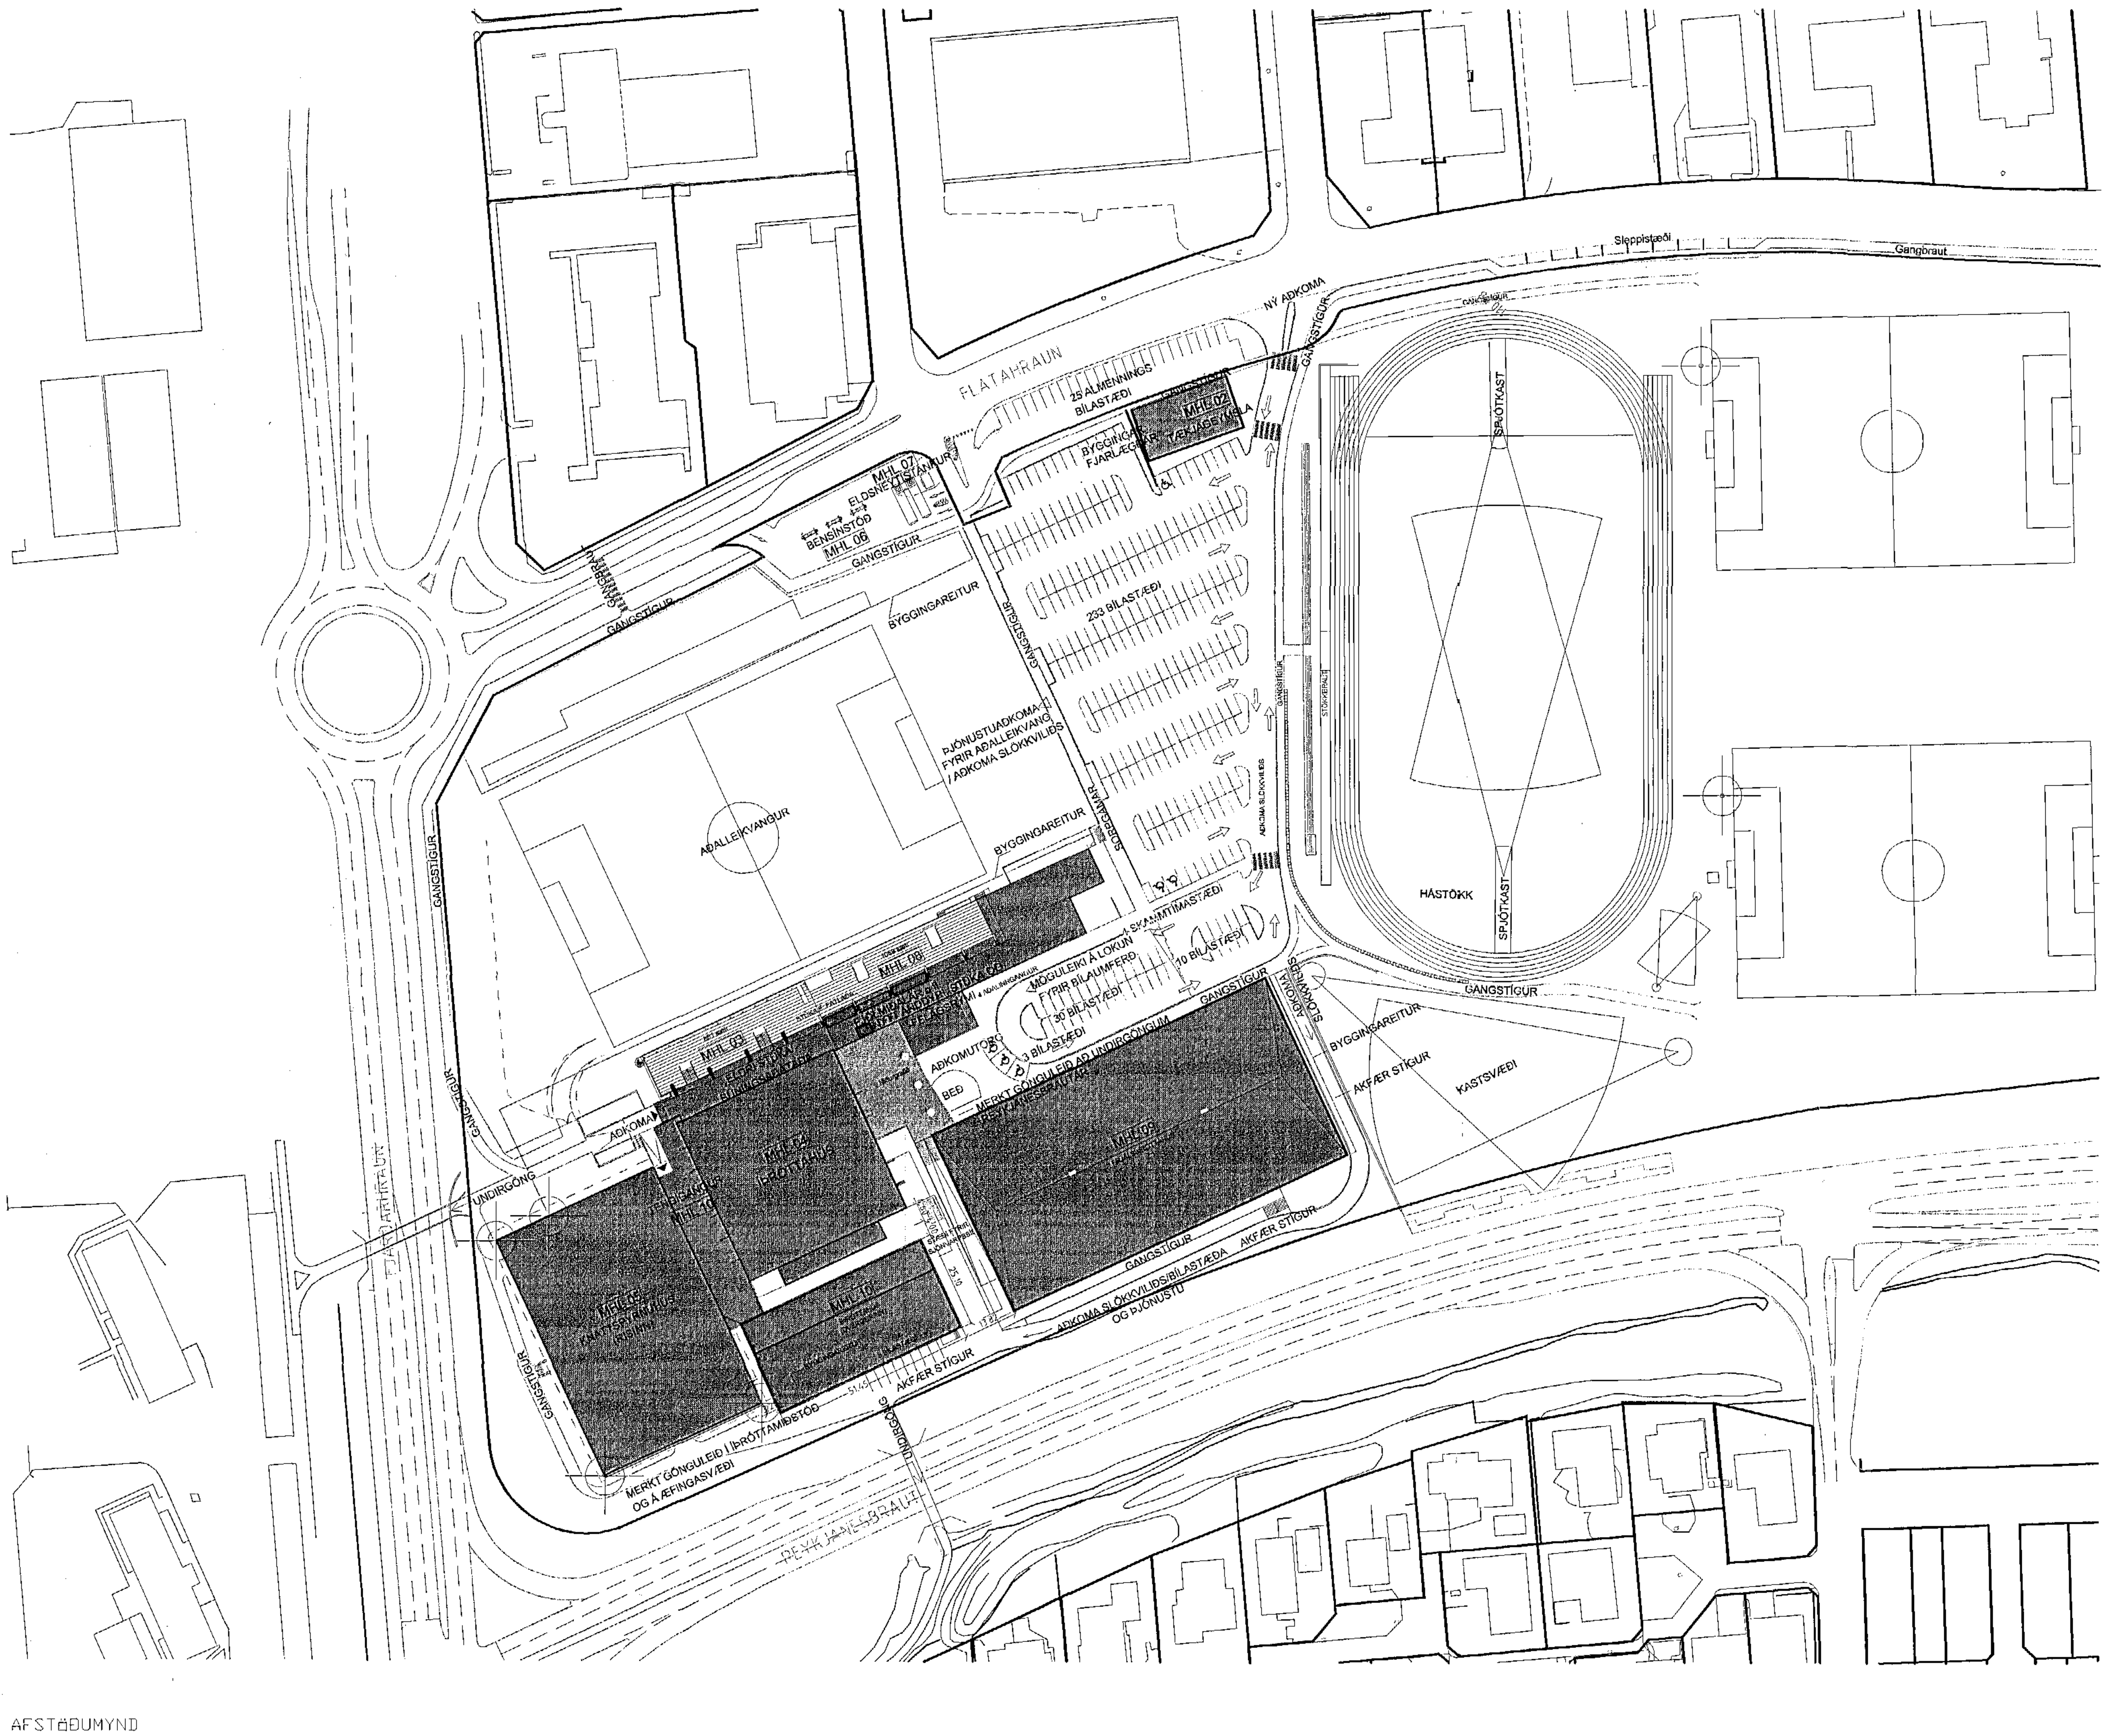

AFSTÖÐUMYND
MKV 1:1000

	NÝJAR BYGGINGAR
	NÚVERANDI BYGGINGAR
	NIÐURGRAFNAR BYGGINGAR
	YFIRBYGGING / STÚKA

Útg.Tilv.* Dags. Teikn. Skýring / Breyting. Samþ.vk. Dags.
*Tilvísun: ÚIR: Útgáfa innri rýni, ÚSV: Útgáfa samþ. verkkaupa, ÚTF: Útgáfa til framleiðanda,
ÚTB: Útgáfa f/byggingarnefnd, ÚTV: Útgáfa verkteikningar

FH-knatthús ehf
VERKKAUPI / EIGANDI

Knatthús og tenglbygging
TEGUND VERKS

Kaplakriki
GATA/STAÐSETNING

Aðaluppdráttur
Afstöðumynd

LANDNÚMER:	48001000
STAÐGR.:	12342
MHL:	10
MKV.:	1:1000
BLAÐSTÆRÐ:	A1
ÚTGÁFA DAGS:	19.09.2014
STOFN DAGS:	22.09.2014
TEIKNAÐ:	SV
YFIRFARIÐ:	SE

1419 – 07 – 0 – A – **(00)** – **01** –
VERKNR. MAPPA SVÆÐI ÁBYRGÐ SFB NR. RAÐNR. ÚTGÁFA

Jón Ólafur Ólafsson FAÍ
kt: 090658-4099

Sigurður Einarsson FAÍ
kt: 110457-2789

Sigurður Harðarson FAÍ
kt: 030446-3999

BATTERÍIÐ | ARKITEKTAR
Trönuhrauni 1 | 220 Hafnarfirði | S: 54 54 700 | batteri@arkitekt.is | www.arkitekt.is

© BATTERÍIÐ | ARKITEKTAR
ÖLL AFNOT OG AFRITUN TEIKNINGAR AÐ HLUTA EÐA Í HEILD ER HÁÐ SKRIFLEGU LEYFI HÖFUNDA

Öll mál eru í mm. Mælið ekki af teikningum. Öll mál athugist á staðnum. Ósamræmi í teikningum og vafaatriði skal tilkynna arkitektum strax.

Tölvuskrá:\Verk\2014\1419-Dvergur - Íþróttahús FH\Model\1419-afstöðumynd.dwg