


HEILBRIGÐISEFTIRLIT
 HAFNARFJÓRÐARFRSVEÐIS
 Heilsgæslustöðinni Sólvangi
 Pósthólf 440 - 222 Hafnarfjörður
 Sími 682600
 Samþ. i. heilbrigðisráði
 26. júní 1989 A. Ólafsson

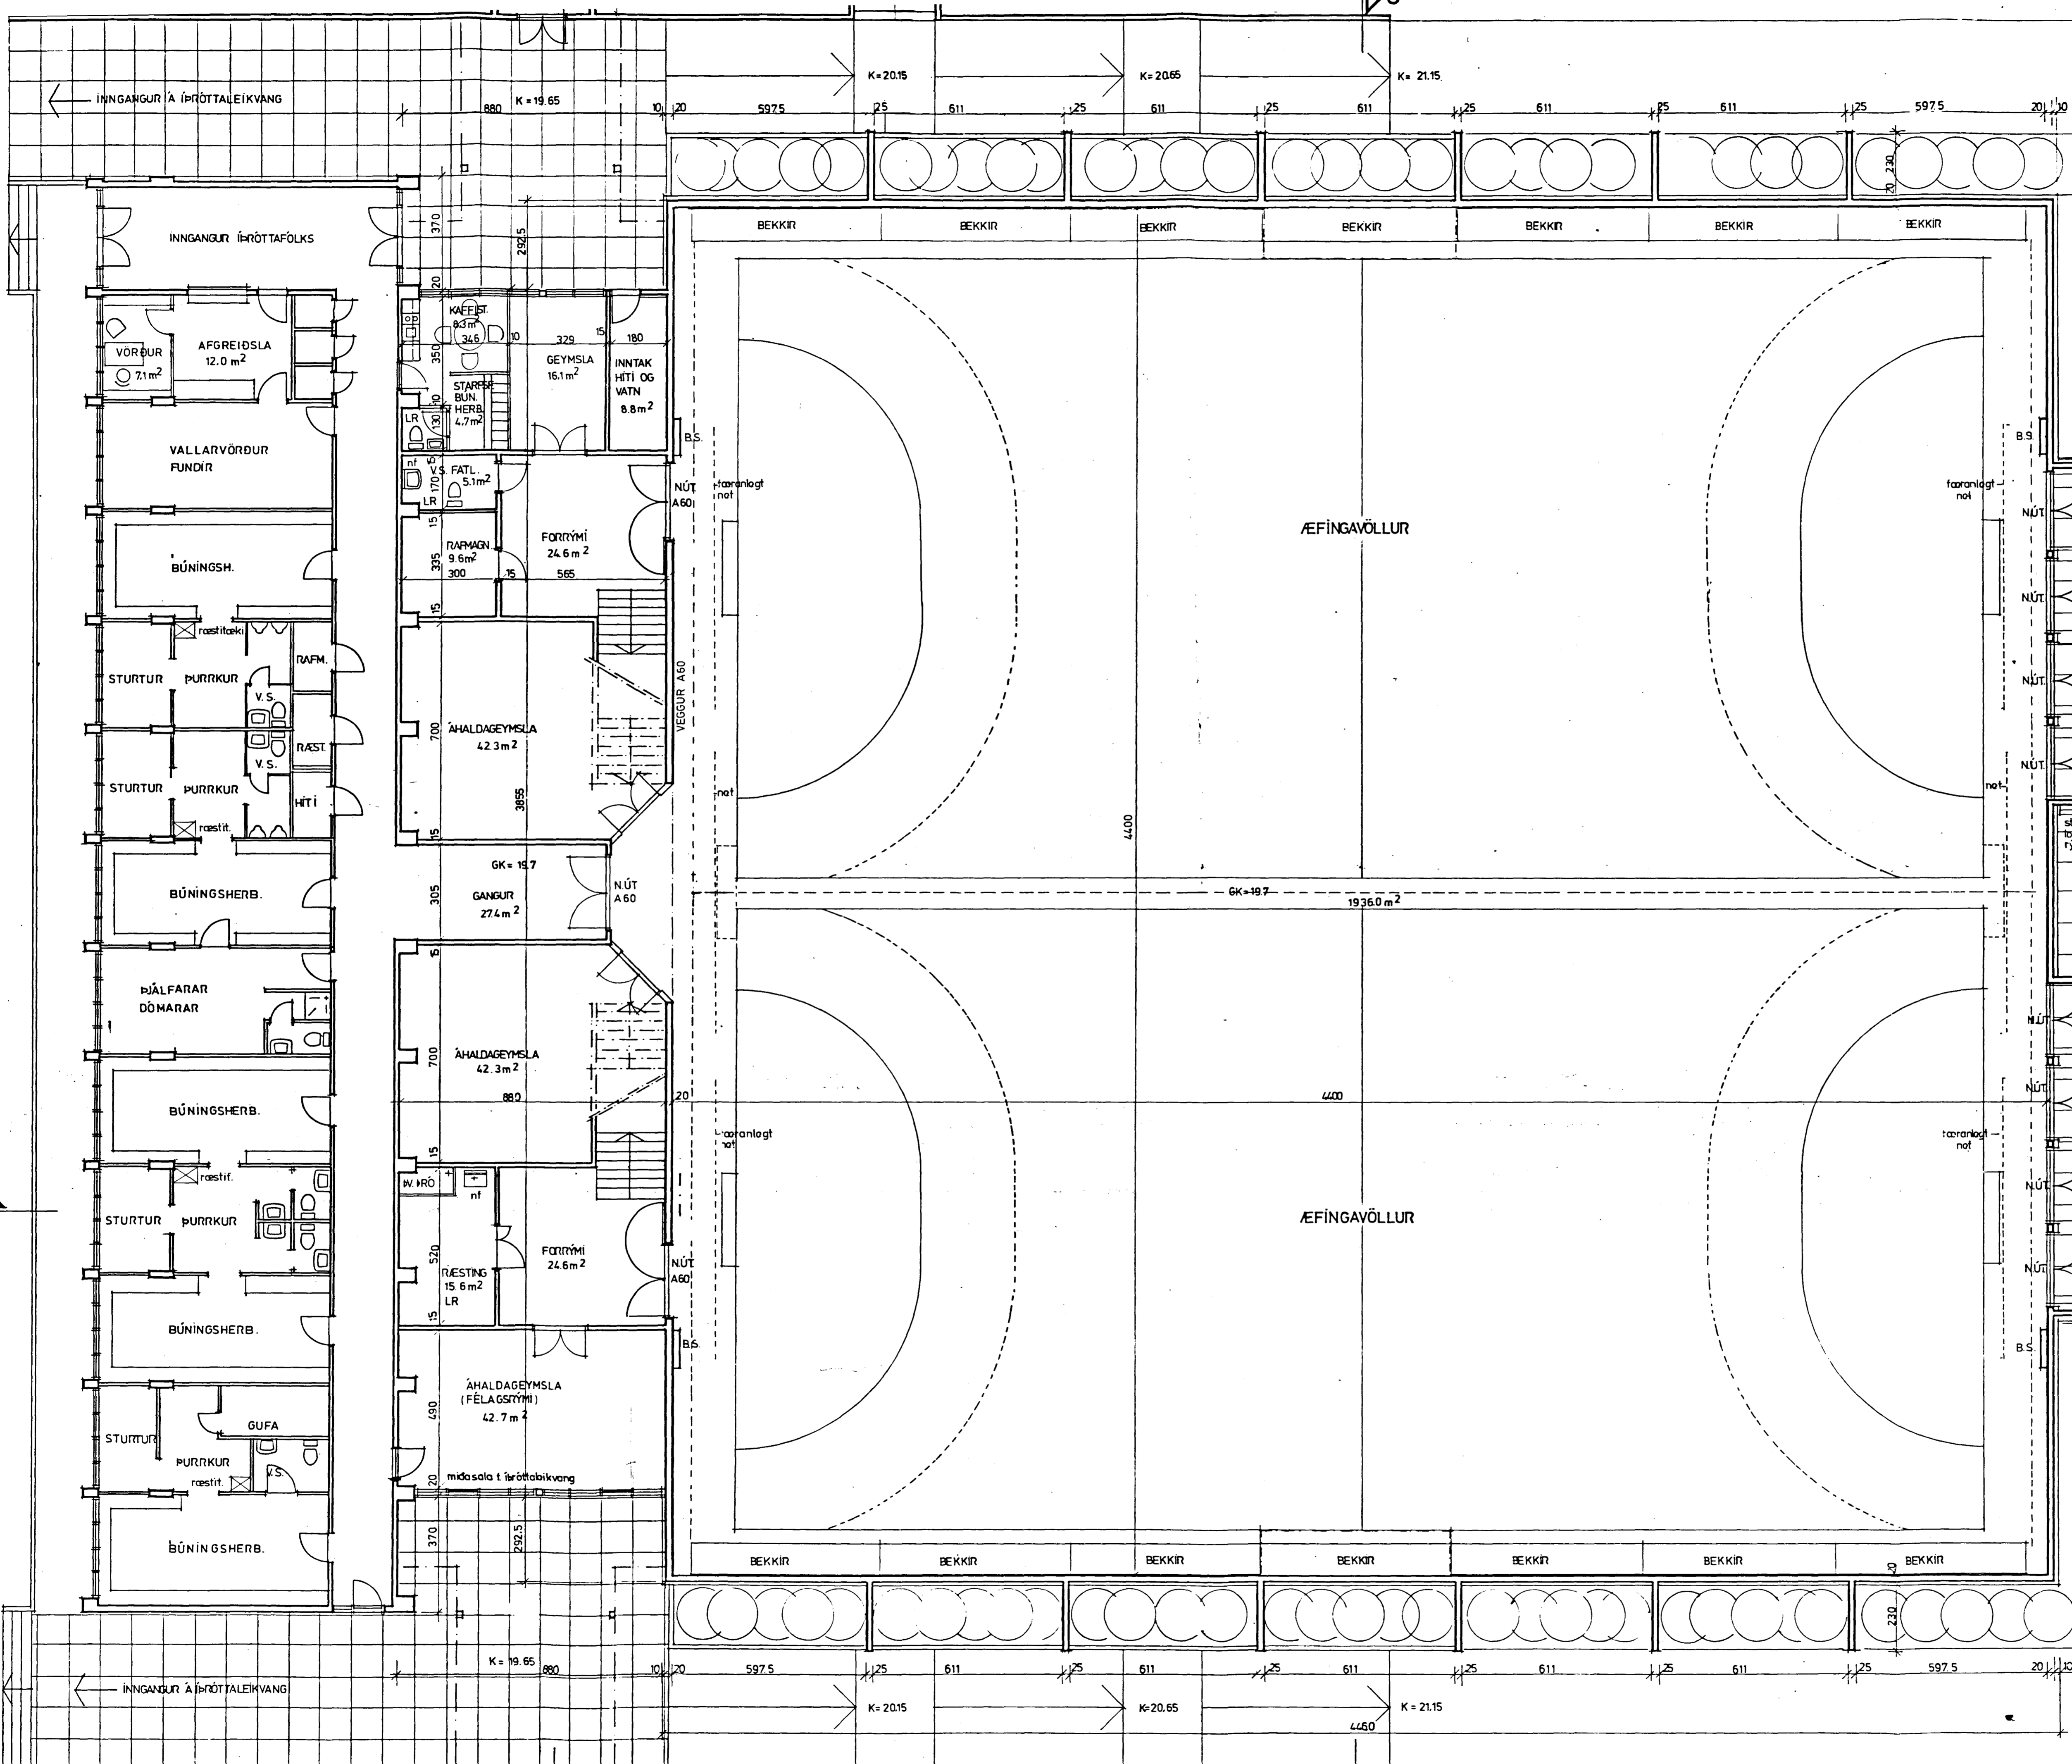

Úr Gildi

K = 19.6

- BREYTINGAR:
- A. málum breytt 23.2.89
 - B. skipulagi tengibreytt B.S. fært, sorp sett inn, v.s. fætt og rafmagn fært stigi í bílrostr. settur inn 5.3.89
 - C. sútur undir inngöngum, hurðaveggir í áhaldageymslun gerdir léttir 11.04.1989
 - D. starfsmannastöðu bætt inn. 30.05.89

ÍFRÓTTAÐÚS VIÐ KAPLAKRÍKA
 HAFNARFJÓRÐI grunnmynd 1.h

Dags. 16.2.89 Tekn. útg.
 Máv. 1:100 2 D
 Breytingar

Arkitektar sf
 Ární Fríðriksson arkitekt FAI
 Lauzavégg 19
 101 Reykjavík
 Símar (91) 110.0 - 19580
 Páll Gunnarsson arkitekt FAI
 Valdimar Harðarson arkitekt FAI

GRUNNMYND JARÐHÆÐAR mkv 1:100

