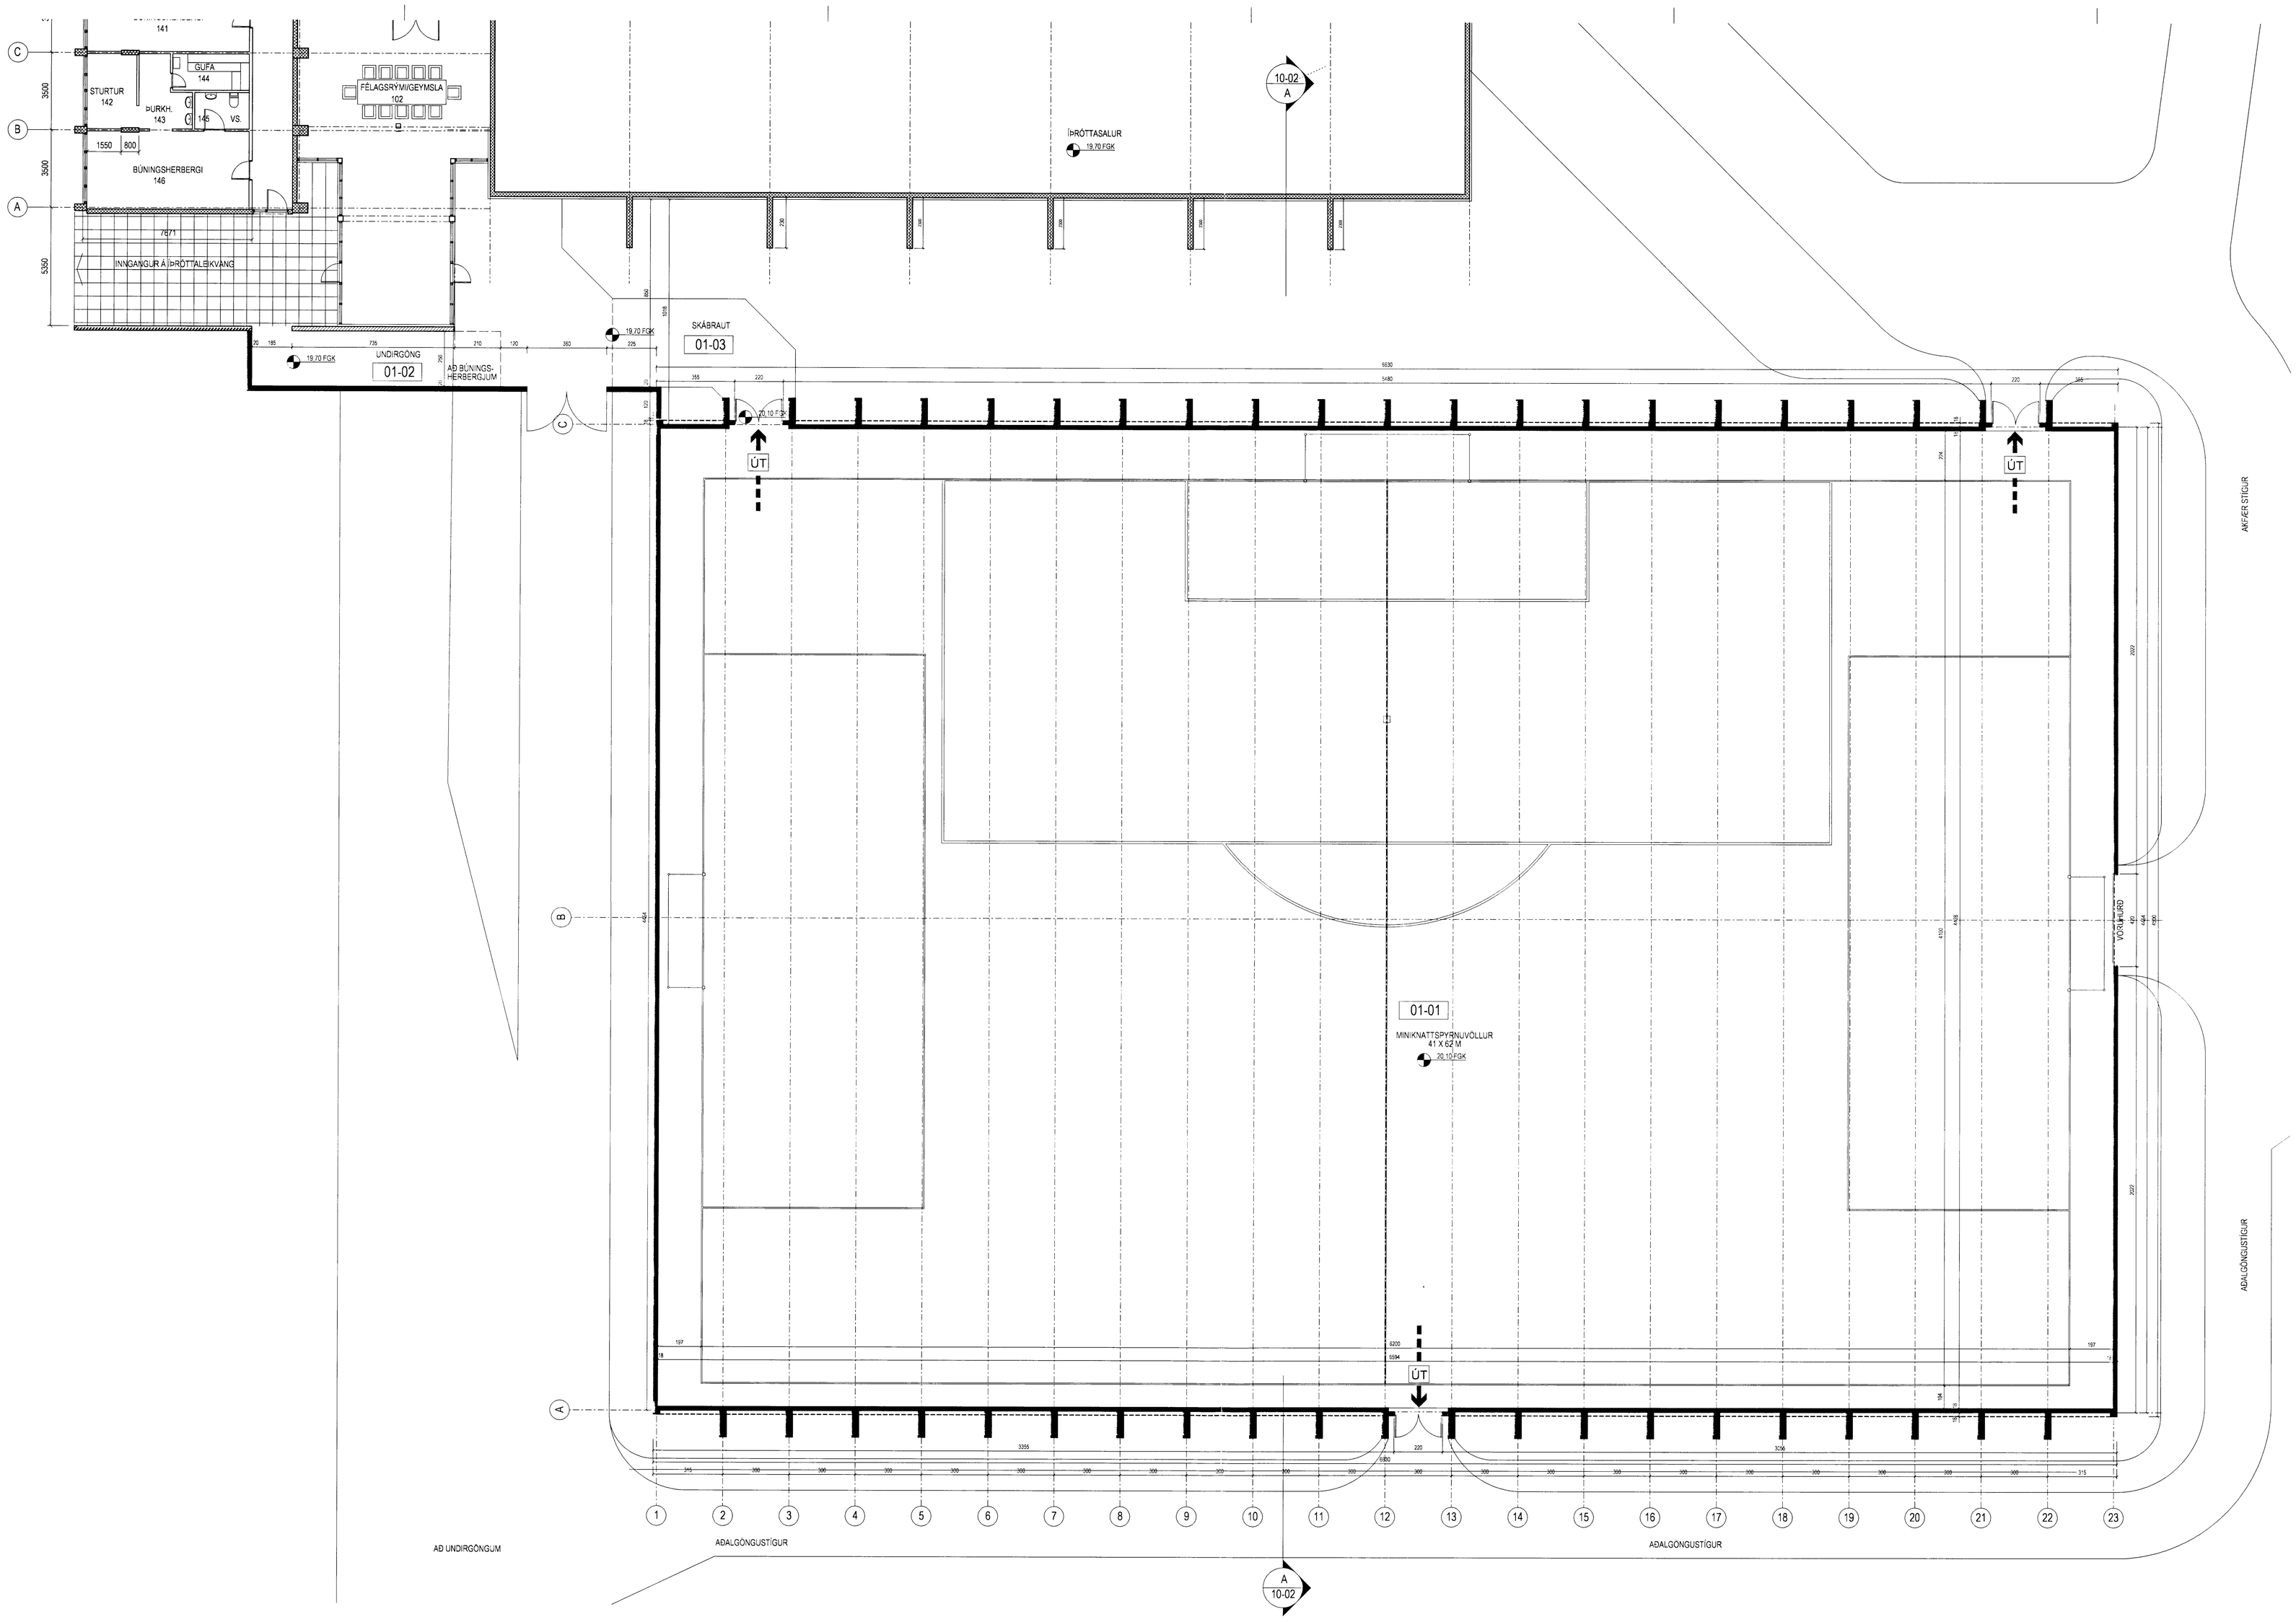

Sambykkt þann

06 OKT 2004

Byggingafulltrúinn í Hafnarfirði
F.h. Kristjan Þórarinsson

ÚTGÁFA	ÚTÞRÓNÚ	SAMBYKKT	DAGS
BREYTINGAR			

20.09.04

Sjöfn Valdís Þórarinsson Nielsen Ísk.

ASK

ASK Arkitektar
Skógarhlíð 18
105 Reykjavík
Sím: 515 0300
Fax: 515 0319
www.arkitektar.is

Aðalum aðalhönnuðar: Hrólfur Hilmar Hallgrímsson arkitekt FAÍ, kt. 301258-7049

ÍÞRÓTTASVÆÐI KAPLAKRIKA
KNATTSPYRNUHÚS

HEITI TEIKNINGAR	MÆV. / AÐ
GRUNNMYND	1:100
	TEIKNAÐ: HMH
	DAGS: 10.09.2004
VERKAN: 0125 / NÚMER TEIKNINGAR: 10-01	ÚTGÁFA