


# KAPLAKRIKI ÍÞRÓTTASVÆÐI FH HAFNARFIRÐI.

Samþykkt á fundi byggingarnefndar þann  
 07 JUNI 2000 *EH*  
 Byggingatulltrúinn í Hafnarfirði  
 Erlendur Hjálmarsson  
*Til eins*

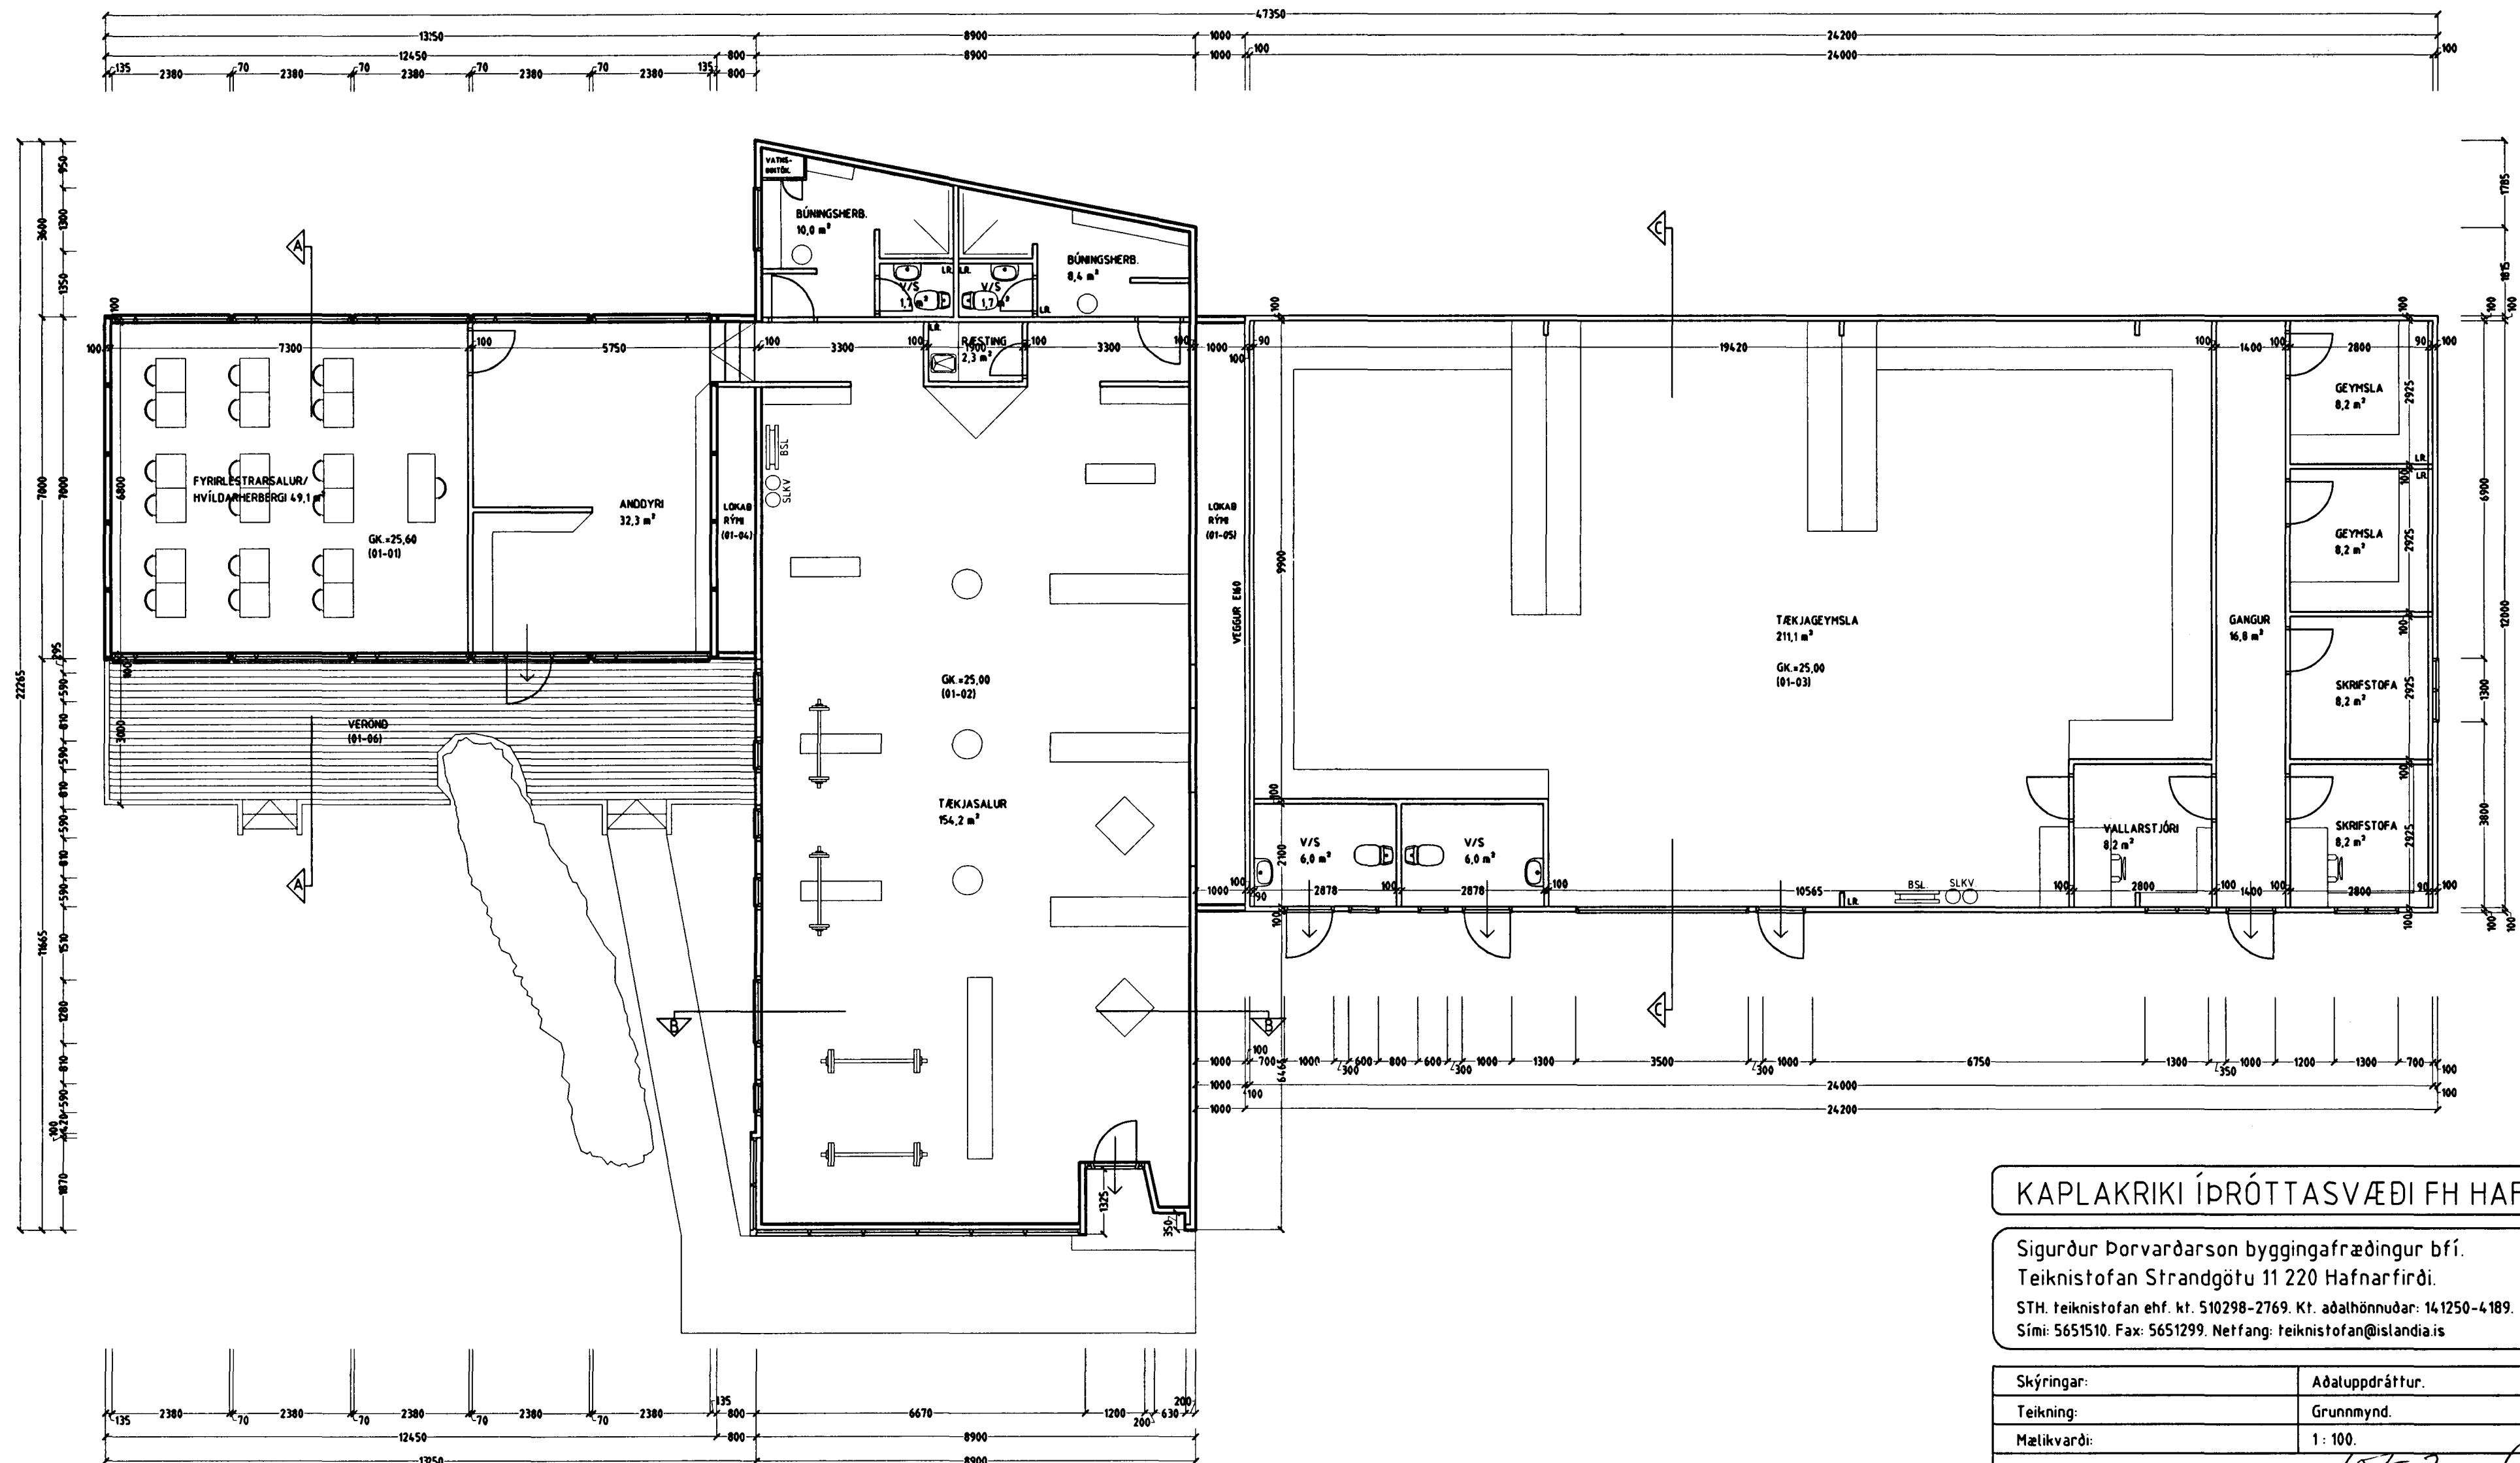

GRUNNMYND 1 HÆÐ MKV. 1:100.

## KAPLAKRIKI ÍÞRÓTTASVÆÐI FH HAFNARFIRÐI.

Sigurður Þorvarðarson byggingafræðingur bfi.  
 Teiknistofan Strandgötu 11 220 Hafnarfirði.  
 STH. teiknistofan ehf. kt. 510298-2769. Kf. aðathönnuðar: 141250-4189.  
 Sími: 5651510. Fax: 5651299. Netfang: teiknistofan@islandia.is

|  |                         |
|--|-------------------------|
| Skýringar:   | Aðaluppdráttur.         |
| Teikning:  | Grunnmynd.              |
| Mælikvæði:   | 1:100.                  |
| Undirskrift:   | <i>10/5 2000 Eijp</i>   |
| Blað nr: 1 af 5.   | Dagsetning: 3 maí 2000. |
| Fyrirlestrar- og tækjasalur teiknaður skv. fyrri teikningum og uppþælingu á staðnum. |                         |
| Breytt:  |                         |