


Samþykkt á fundi byggingar-
nefndar þ. 10/9 1987
BYGGINGAFULLTRÚINN
Í HAFNARFIRÐI
E. M. Jónsson

Úr Gildi

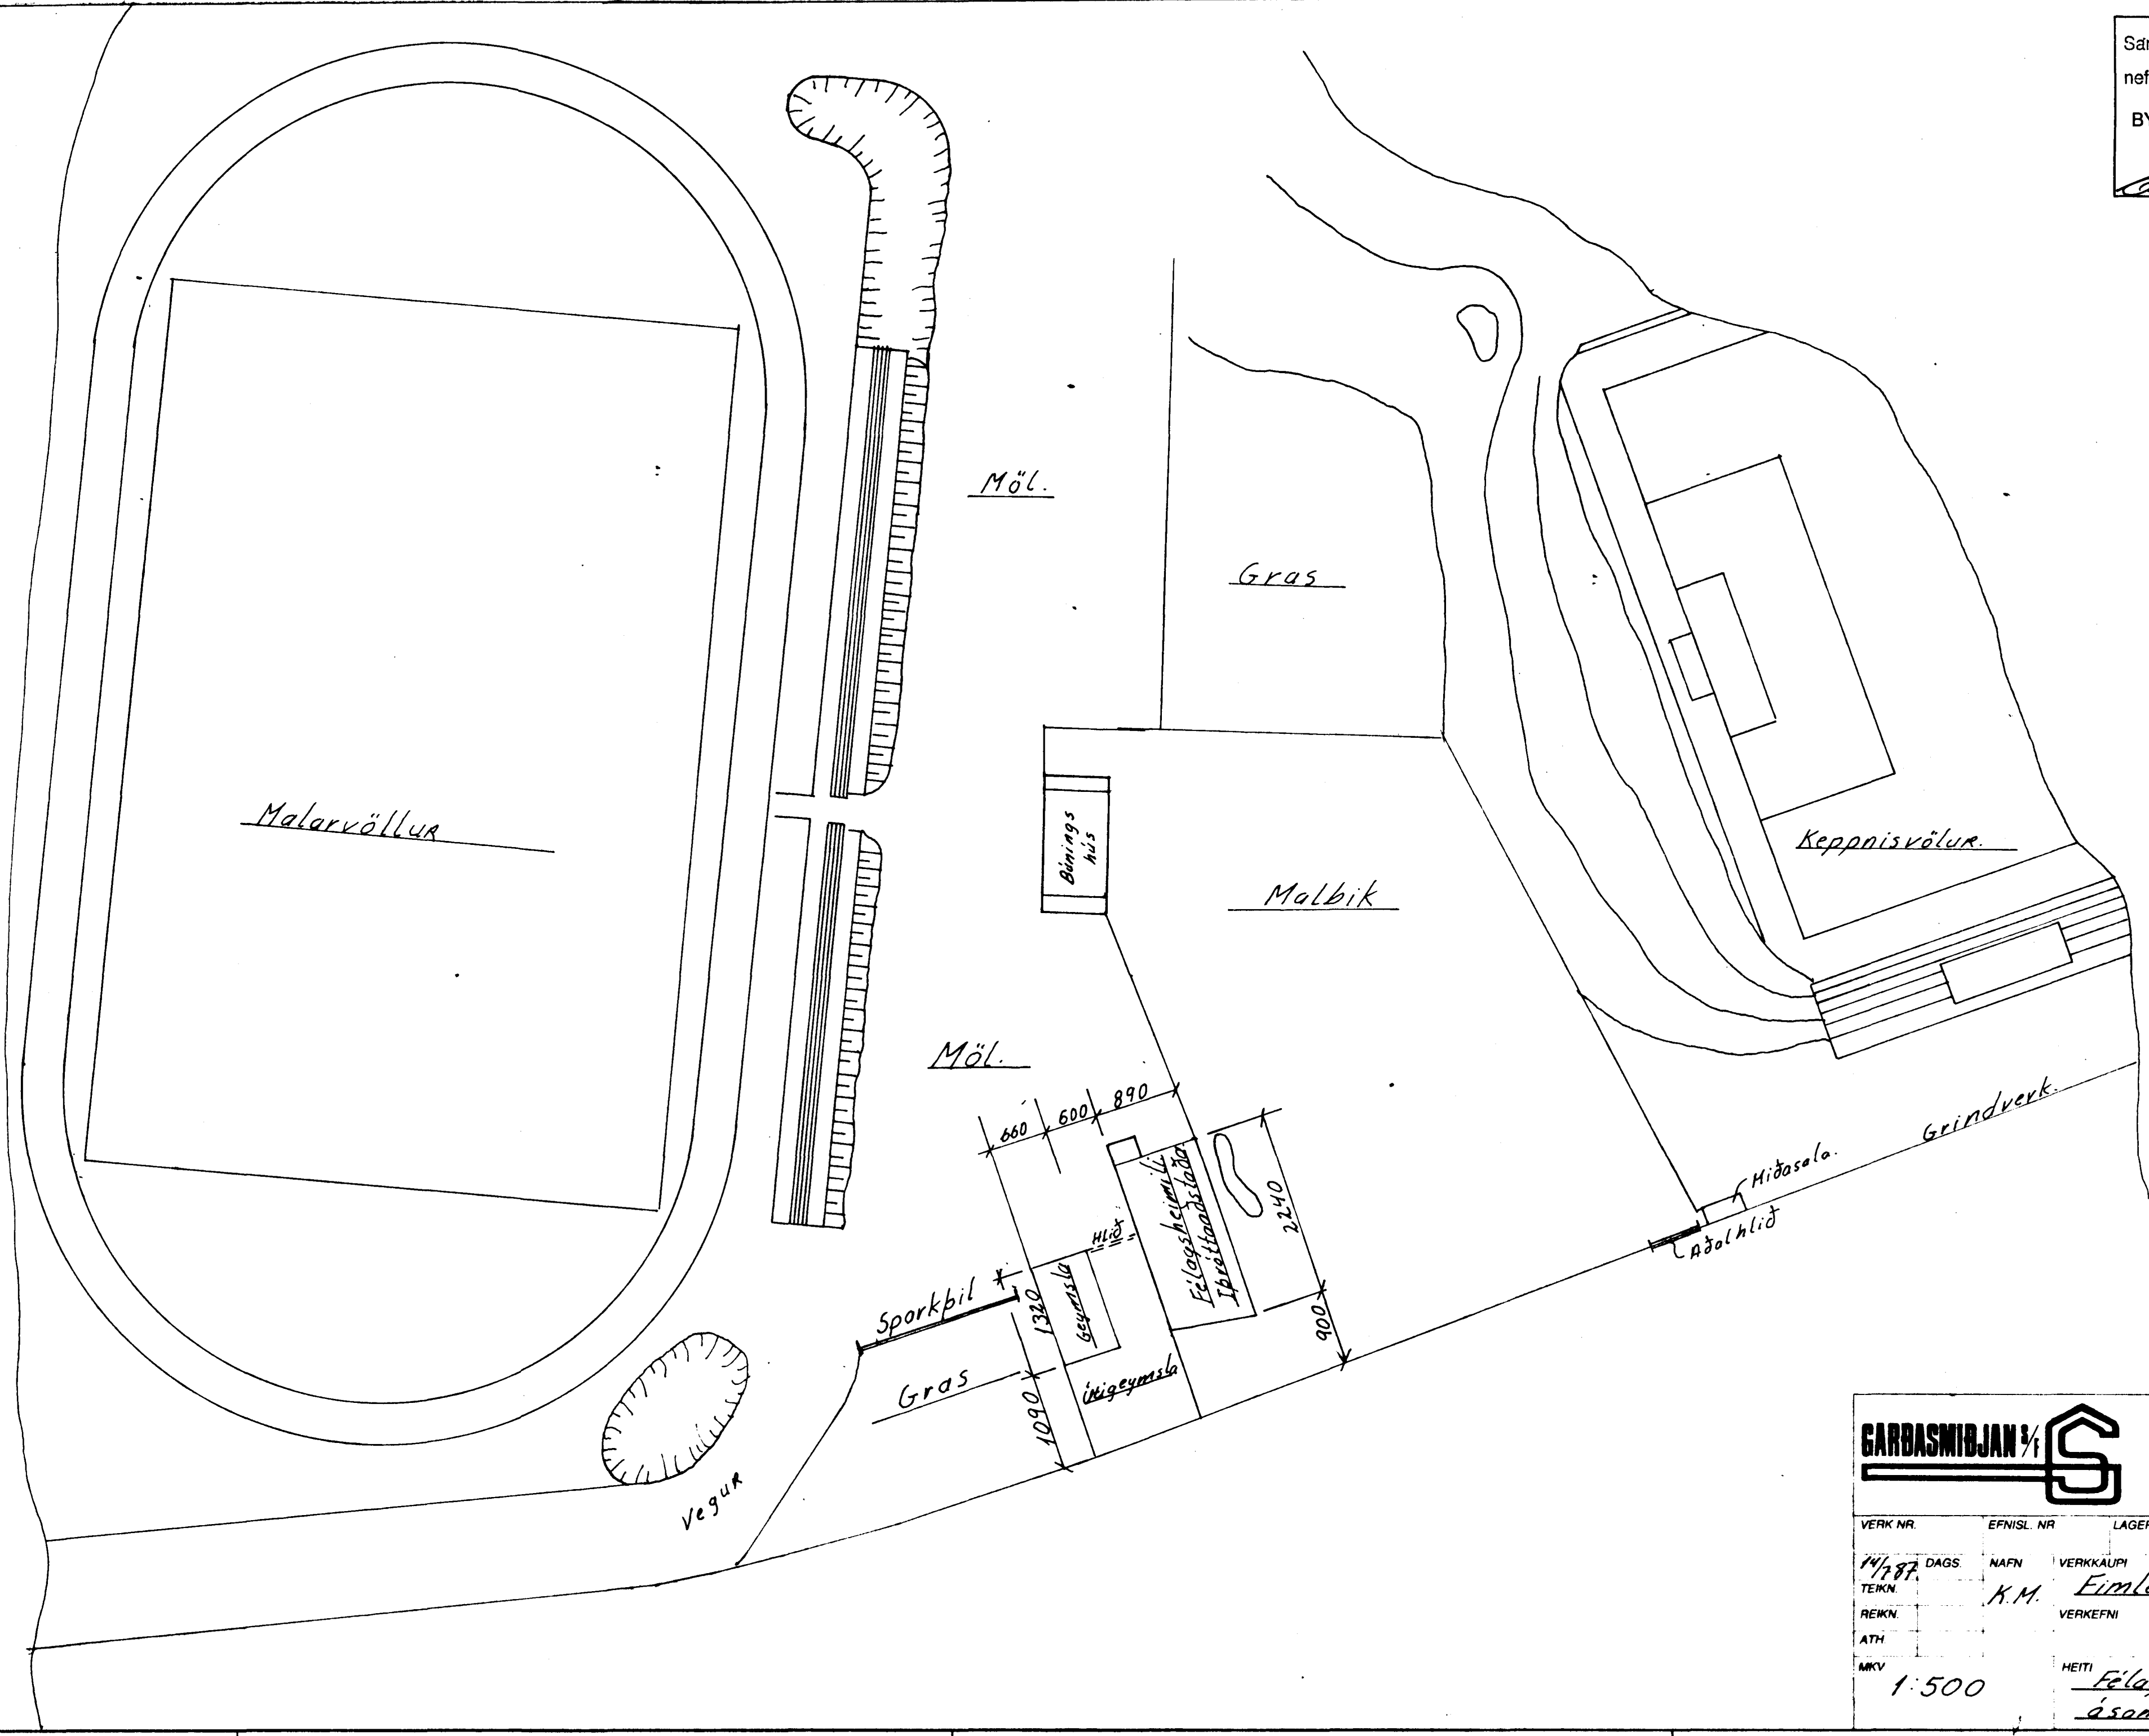

GARÐASMÍÐJAN		LYNGÁSI 15 SÍMI 53679 PÓSTHÓLF 234 210 GARÐABÆ NAFN. 2528-9269	
VERK NR.	EFNLS. NR.	LAGER NR.	TEIKN. NR.
14/87	DAGS	NAFN	VERKKAUPI
TEIKN	K.M.	Eimleikafélag Hafnarfj.	
REIKN		VERKEFNI	
ATH			
MKV	1:500	HEITI	
		Félagsheimili + geymsla á samt umhverfi	