


SNID A-A mkv 1:100

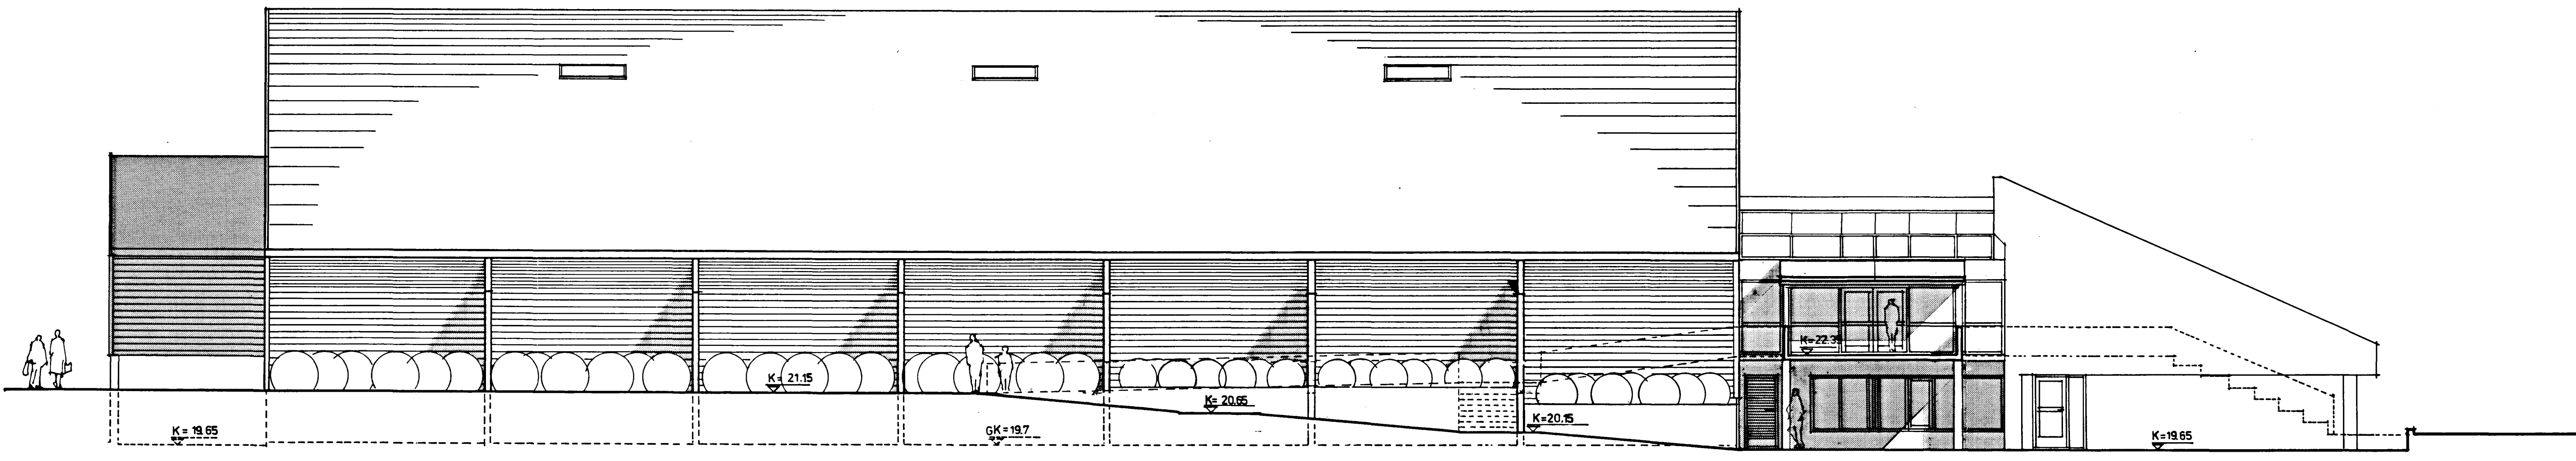

ÚTLIT Í AUSTUR mkv 1:100

BREYTINGAR  
A. rúmpum breytt gluggi forsalur ←→  
salur, vindföng, miðsölur. 8.03.89  
B. þekkluggar á sal, þak á forsal,  
salur undir öbormubryr. 11.04.89.

ÍÞRÓTTAÐÚS VIÐ KAPLAKRÍKA  
HAFNARFIRÐI útlit, snið

Dag. 16.2.89	Tel.nr. 035/89
Mkv. 1:100	6
Breytingar 29.8.94	B

29.8.94 FÉLAGSABA ST/EKKUB

**Arkitektar sf**  
Lauðavegi 19  
101 Reykjavík  
Símar (01) 11010-19580

Arni Friðriksson arkitekt FAL  
Páll Gunnarsson arkitekt FAL  
Valdimar Harðarson arkitekt FAL