


Lykilmynd mkv: 1:2000

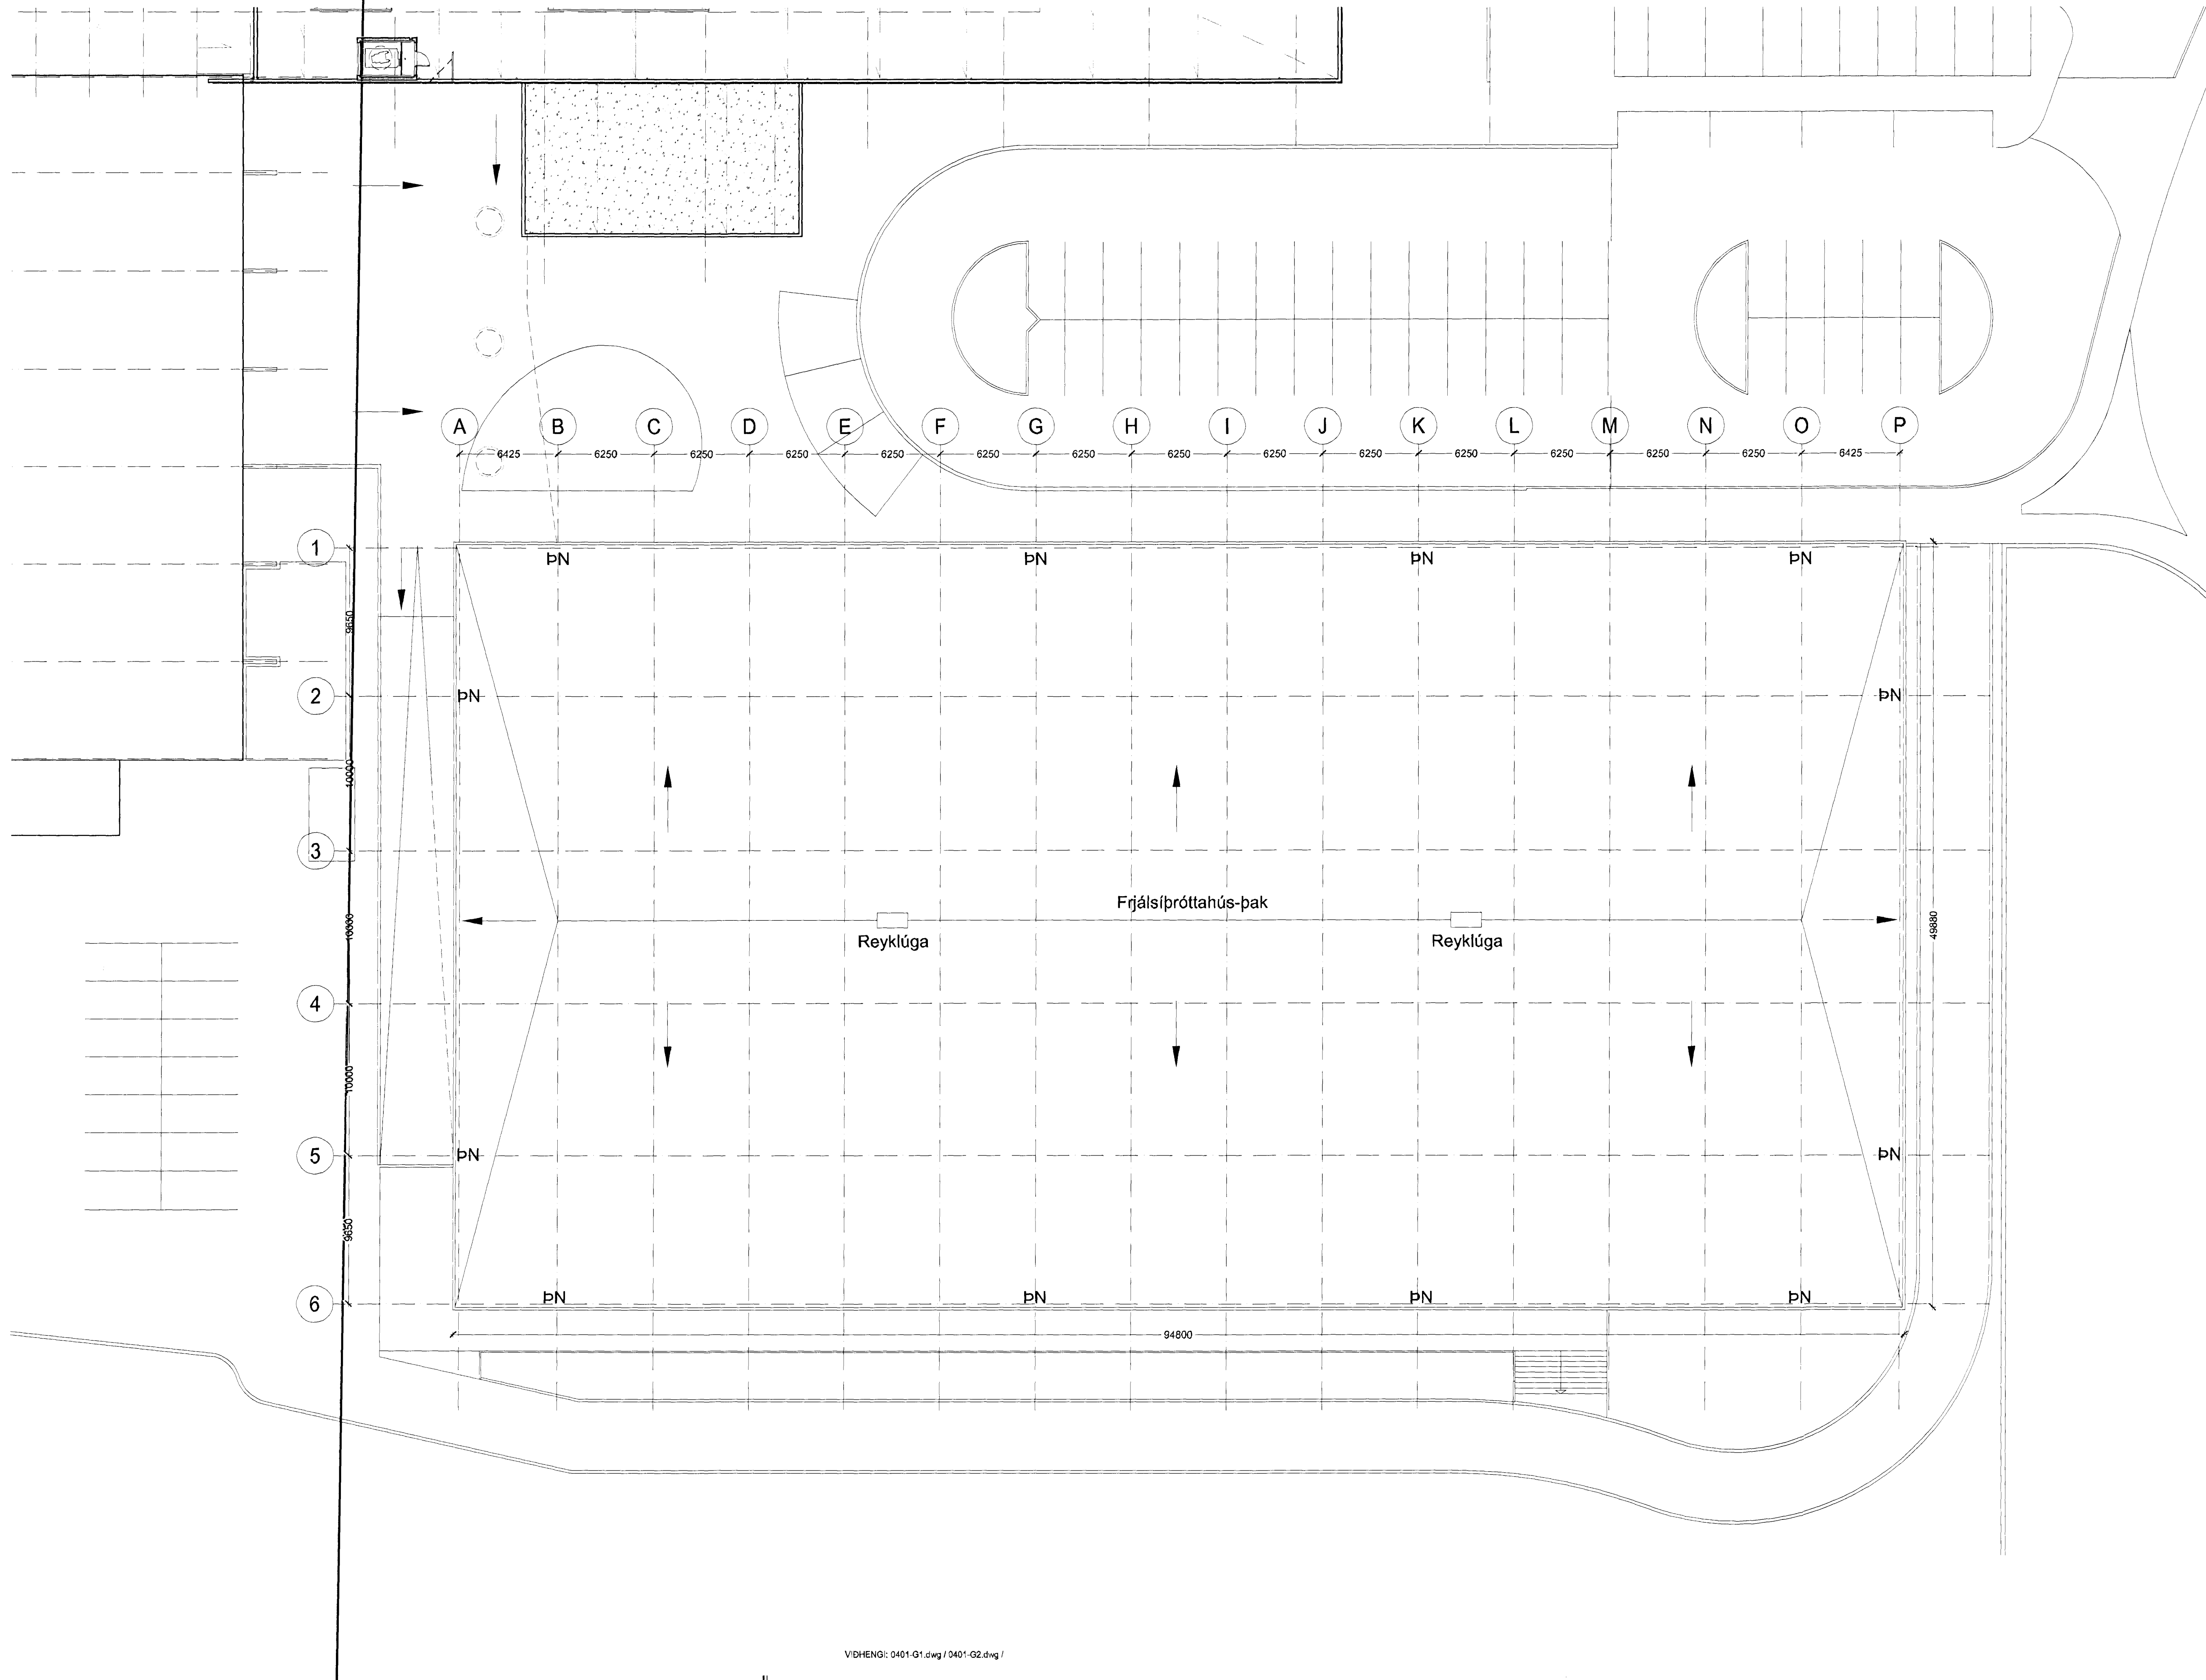

03.23.11.2010	JBE	Þakkerfur fjálsípróttahúss beygja
02.24.09.2010	JBE	Reyklúgur uppfarar
01.29.11.2007	JBE	Þakkerfur fjálsípróttahúss beygja
Útg. Dags.	Tekn.	Breyting

Fasteignafélag Hafnarfjarðar
Íróttamióstöðin Kaplákrika
0604-A

Landmálar: 121342
Stigr: 4801000
VERKTEIKNINGAR
GRUNNMÝND ÞAKS
MKV.: 1:200
TEIKNAD: PH, JBE
ÚTGÁFA DAGS: 23.11.2010
STOFN. DAGS: 13.09.2006
ÚTGÁFA 03

BATTERIÐ
ARKITEKTUR
Jón Ólafur Ólafsson F.A.L.
t: 0905 98 4959
Sigurður Einarsson F.A.L.
t: 110457 2789
S: 54 54 700 F: 54 54 701
Netfang: batteri@arkitekt.is
Heimasíða: www.arkitekt.is