



Samþykkt bann
 06 NOV 2012
 Byggingafultrúinn í Hafnarfirði
 F.h. Sigurður Steinar Jónsson

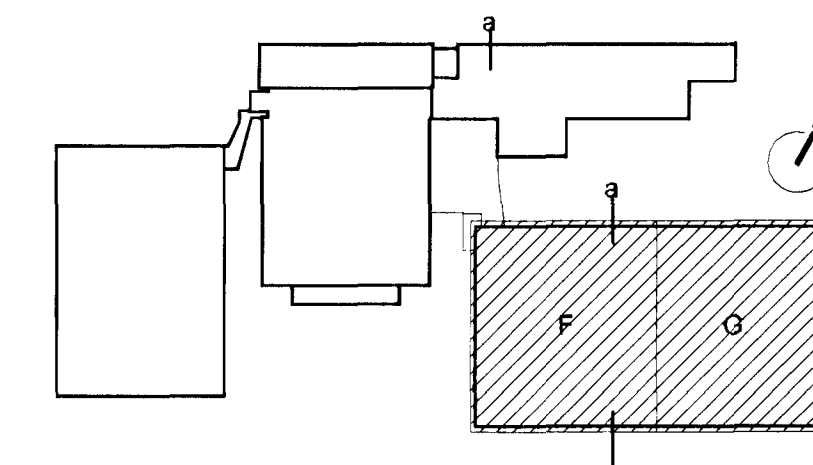

Lykilmynd mkv: 1:2000

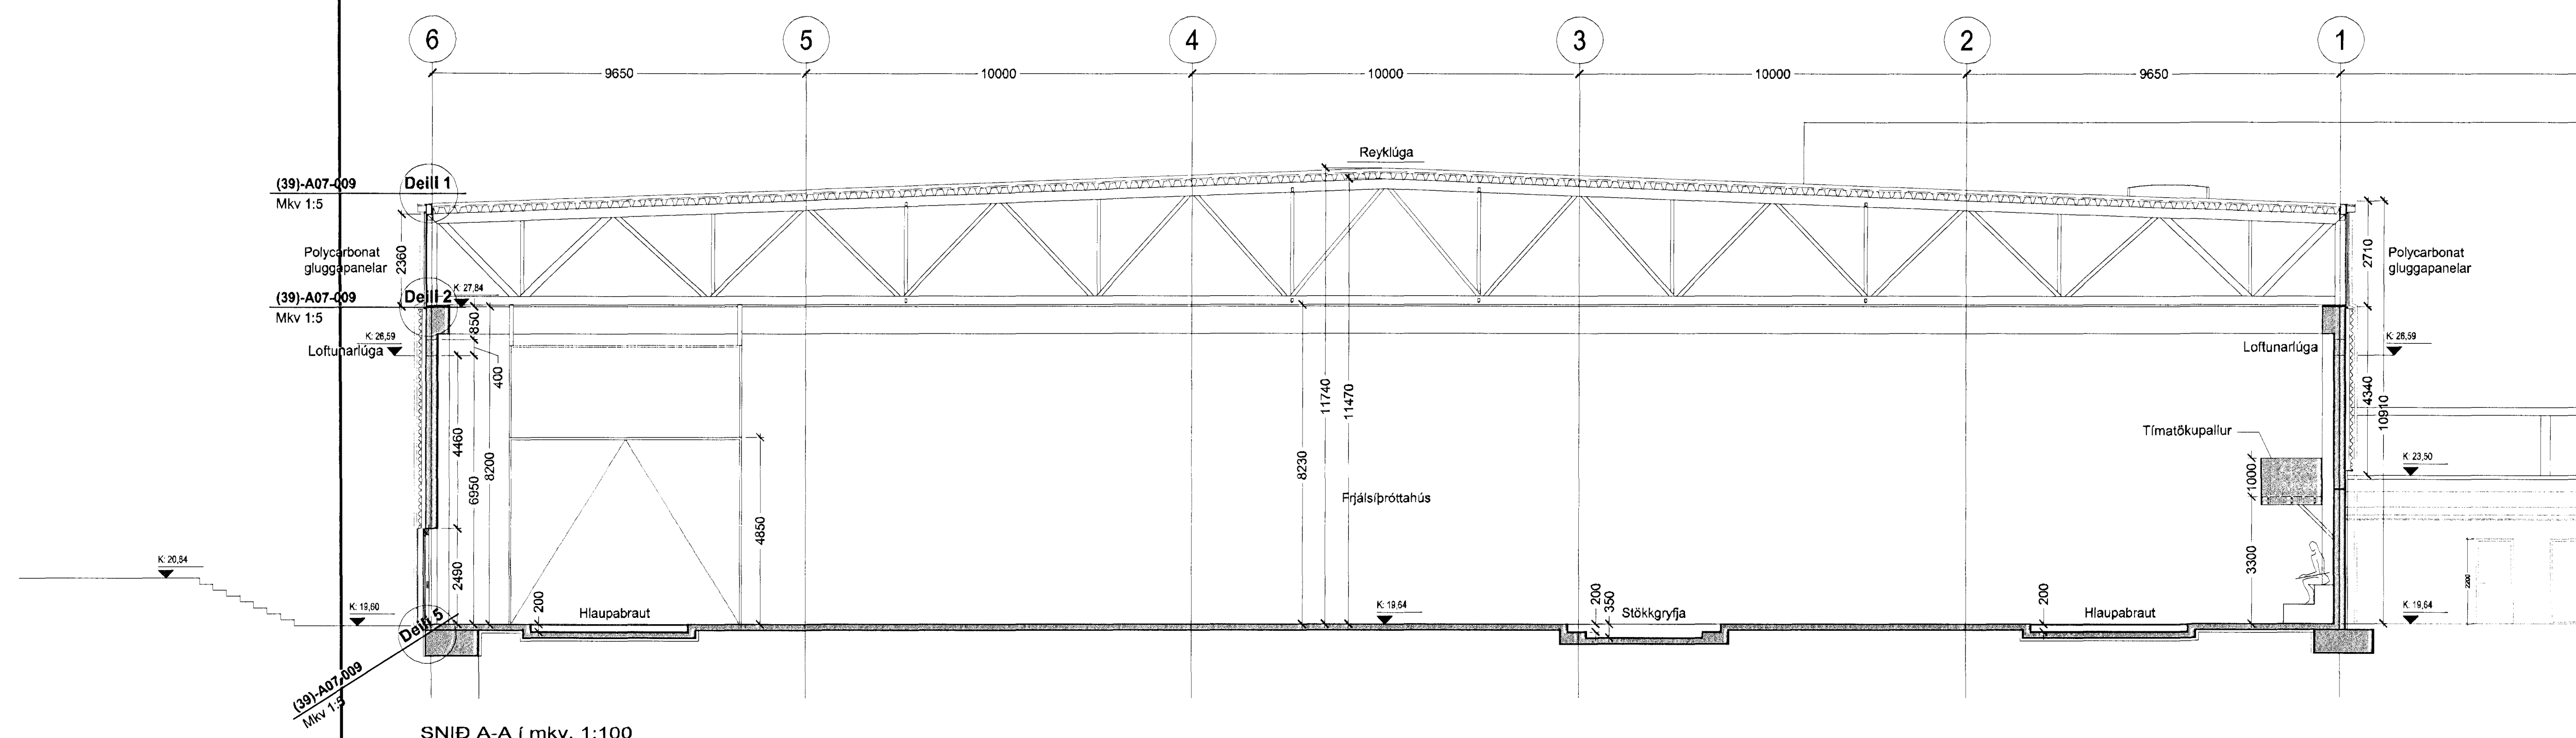

SNID A-A í mkv. 1:100

04.23.10.2010	JBE	Ernanrun í þaki minkar, gluggakerfi og þakkerfi breytt	
03.24.09.2010	JBE	Tímatökupallur uppsettur af	
02.25.07.2008	JBE	Bíla far (á 500) 730, stökkgrýfa hannað inn í land	
Útg. Dags.	Tekn.	Breyting	Samb. af Dags. verkkaupa

Fasteignafélag Hafnarfjarðar
 Íþróttamiðstöðin Koplakrika

Landnrúmer: 121342
 Stgr: 48001000

VERKTEIKNINGAR
 SNID A-A

MKV.: 1:100
 TEIKNAD: JBE
 ÚTGÁFA DAGS: 23.10.2010
 STOFN. DAGS: 13.09.2008

(39)-A05-022
ÚTGÁFA 04

Jón Ólafur Ólafsson FAI
 kt: 090598-4038

Sigurður Einarsson FAI
 kt: 110457-2789

Sigurður Harðarson FAI
 kt: 030448-3999

BATTERÍÐ
 ARKITEKTARFÉLAG

kt: 521291-1259
 Tíðnuhousi 1
 220 Hafnarfirdi

S: 54 54 700 F: 54 54 701
 Netfang: batteri@arkitekt.is
 Heimasíða: www.arkitekt.is

© BATTERÍÐ EHF
 ÖLL AFRÖT OG AFRITUR TEIKNINGAR AD HLUFTA EÐA Í HELLU ER HÁÐ BRUFLEGGU LEYFI HÖFUÐA