


Lýkilmynd mkv: 1:2000

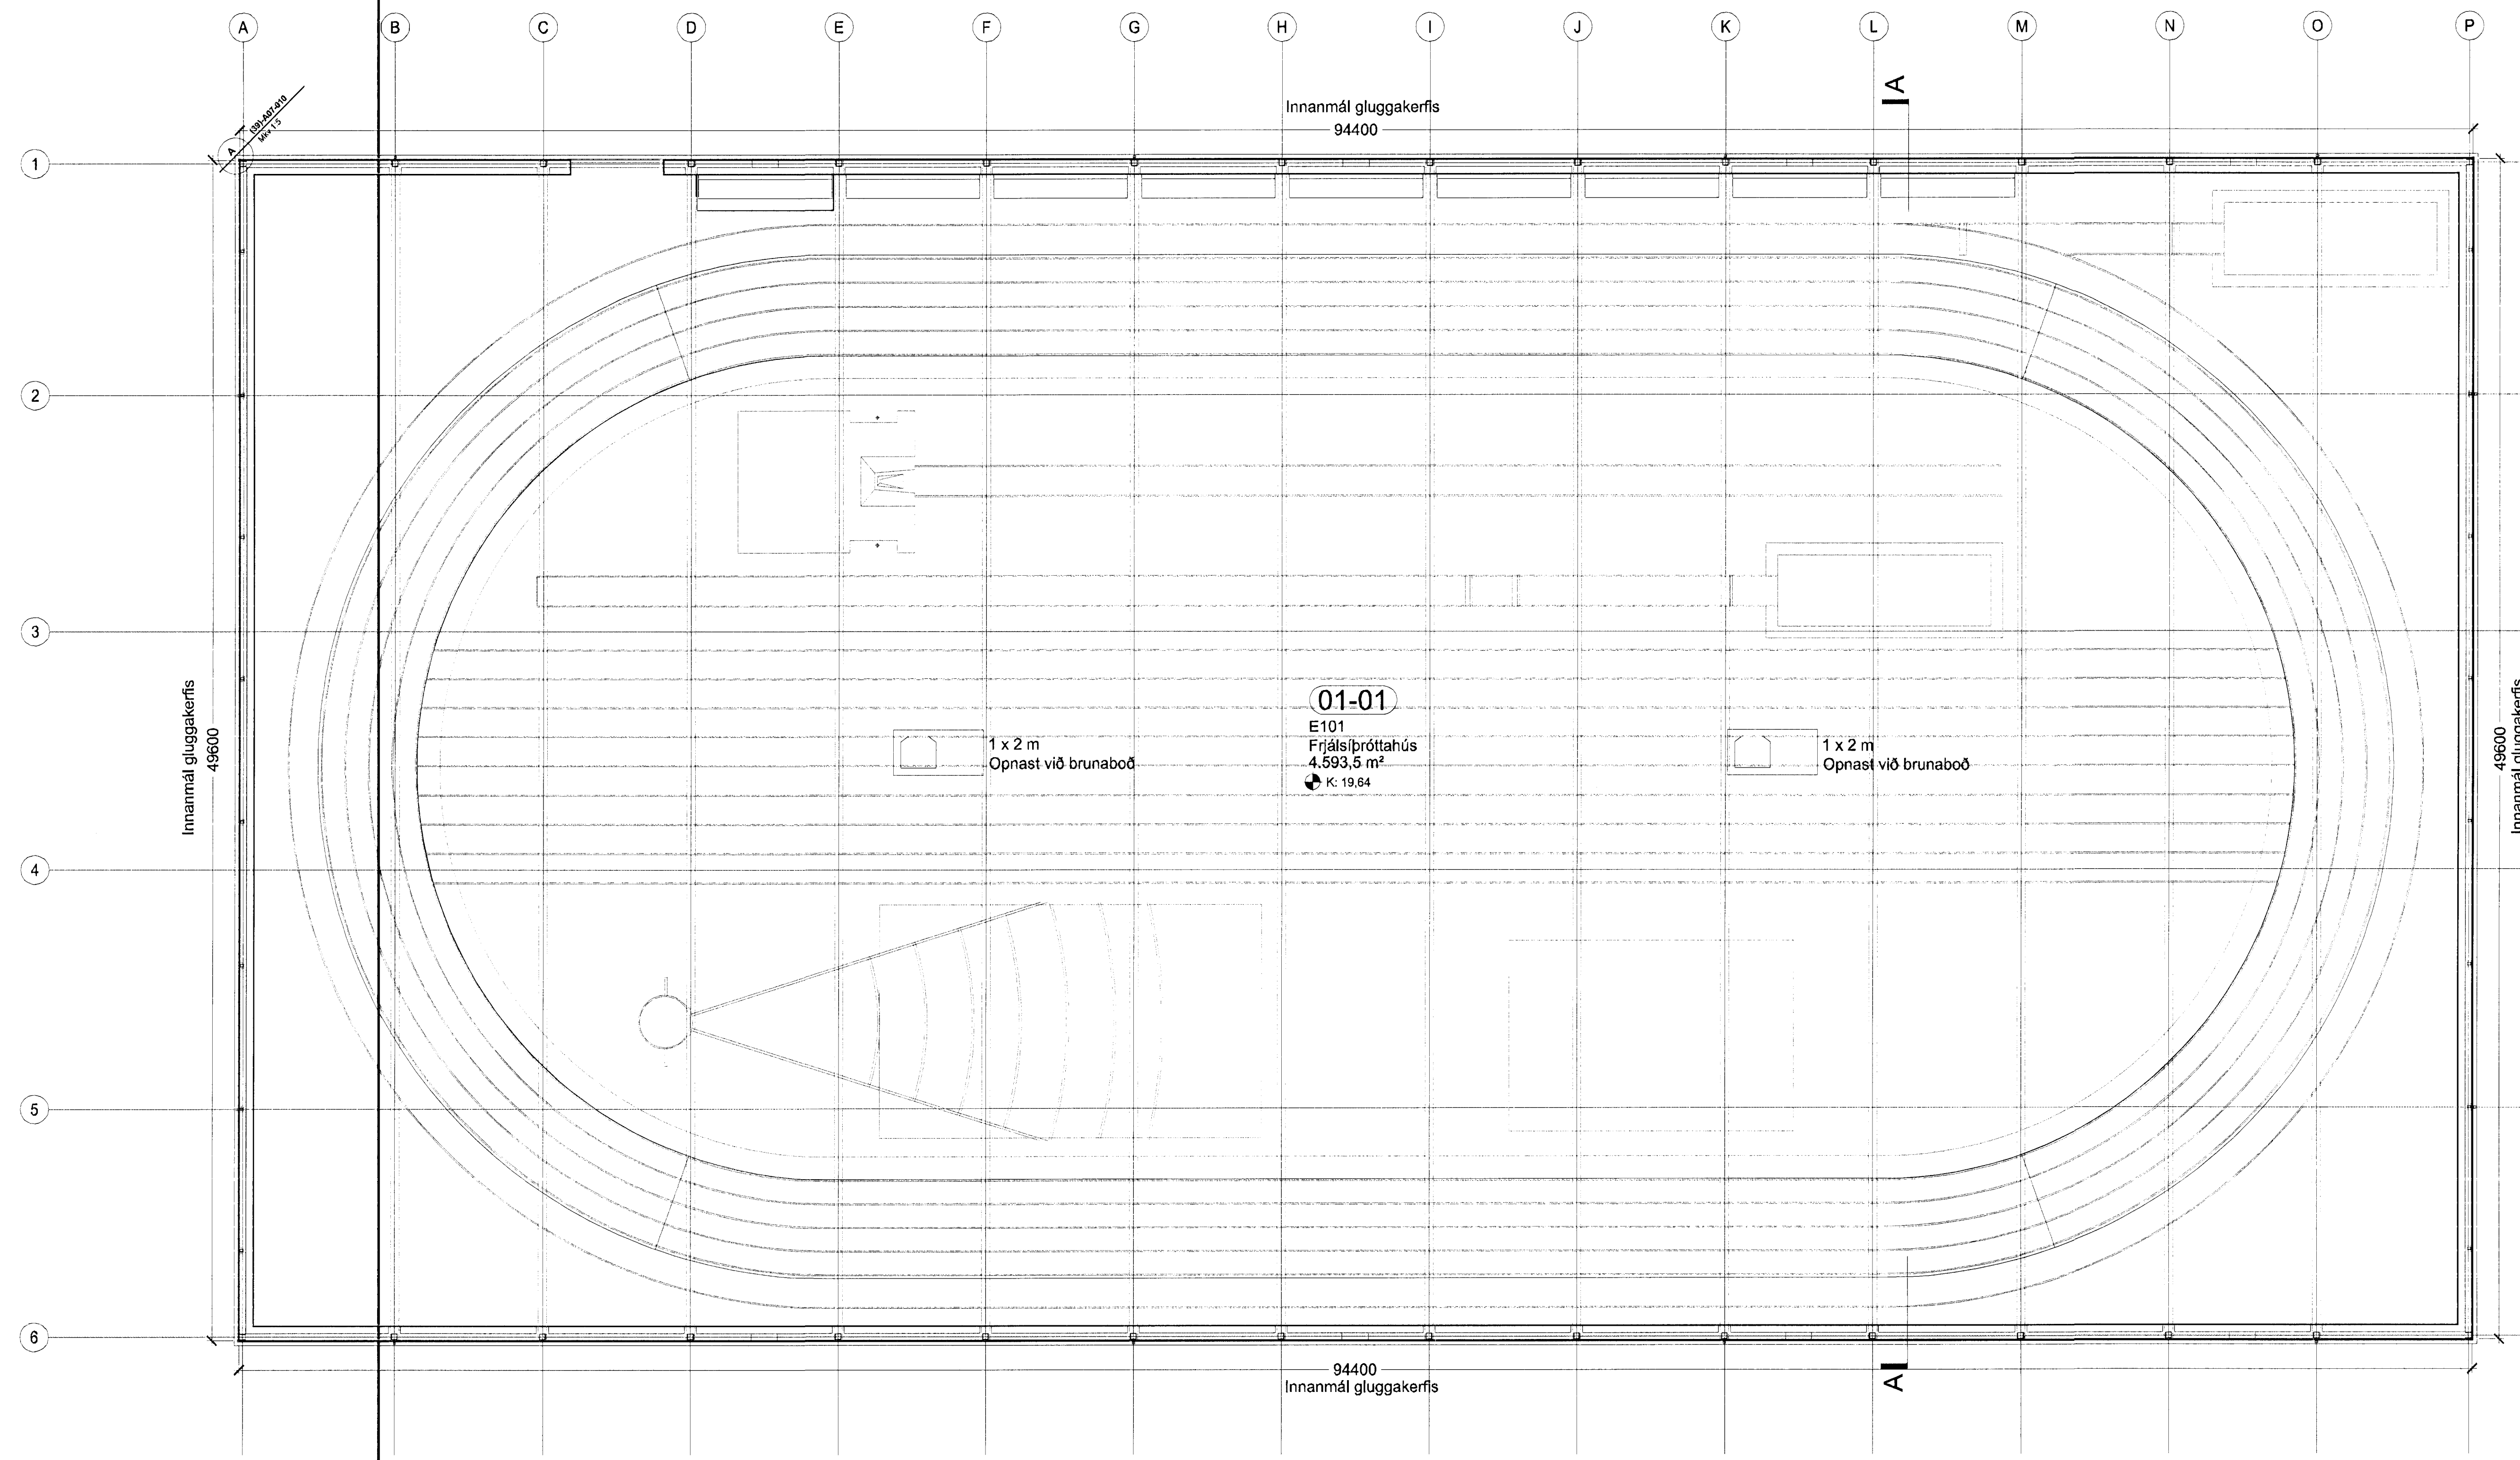

**ATH.**  
 Botnprófill gluggakerfis kemur beint utan á steiptan vegg við efstu brún - sjá nánar á deiliteikningum arkitekta  
**SANNREYNA SKAL ÖLL GATMÁL Á STAÐNUM**

Útg. Dags. Teikn. Breyting Samþ. af Dags-vefkaupa

Fasteignafélag Hafnarjarðar  
 Íþróttamiðstöðin Kaplakrika  
 Landnrúmer: 121342  
 Stgr. 48001000  
**0604-A**  
**HLUTATEIKNINGAR**  
 GRUNNMÝND OG STAÐSETNING GLUGGAKERFIS  
 MKV.: 1:150  
 TEIKNAD: JBE  
 ÚTGÁFA DAGS: 23.10.20'0  
 STOFN. DAGS: 23.11.20'0  
**(31)-A06-004**  
**ÚTGÁFA 00**

Jón Ólafur Ólafsson FAL  
 kt. 090838-3099  
 Sigurður Elíasson FAL  
 kt. 110457-2789  
 BATTERÍÐ  
 ARKITEKTI  
 kt. 521291-1259  
 Tíðraustra 1  
 220 Hafnarfirði  
 S: 54 54 700 F: 54 54 701  
 Netfang: batter@arkitekt.is  
 Heimasíða: www.arkitekt.is

© BATTERÍÐ EHF  
 ÖLL AFMÖT OG AFMÖTUN TEIKNINGARAD HLUTA EGA HELDUR HAD SKRIFLEGU LEYFI HÖFUÐA