
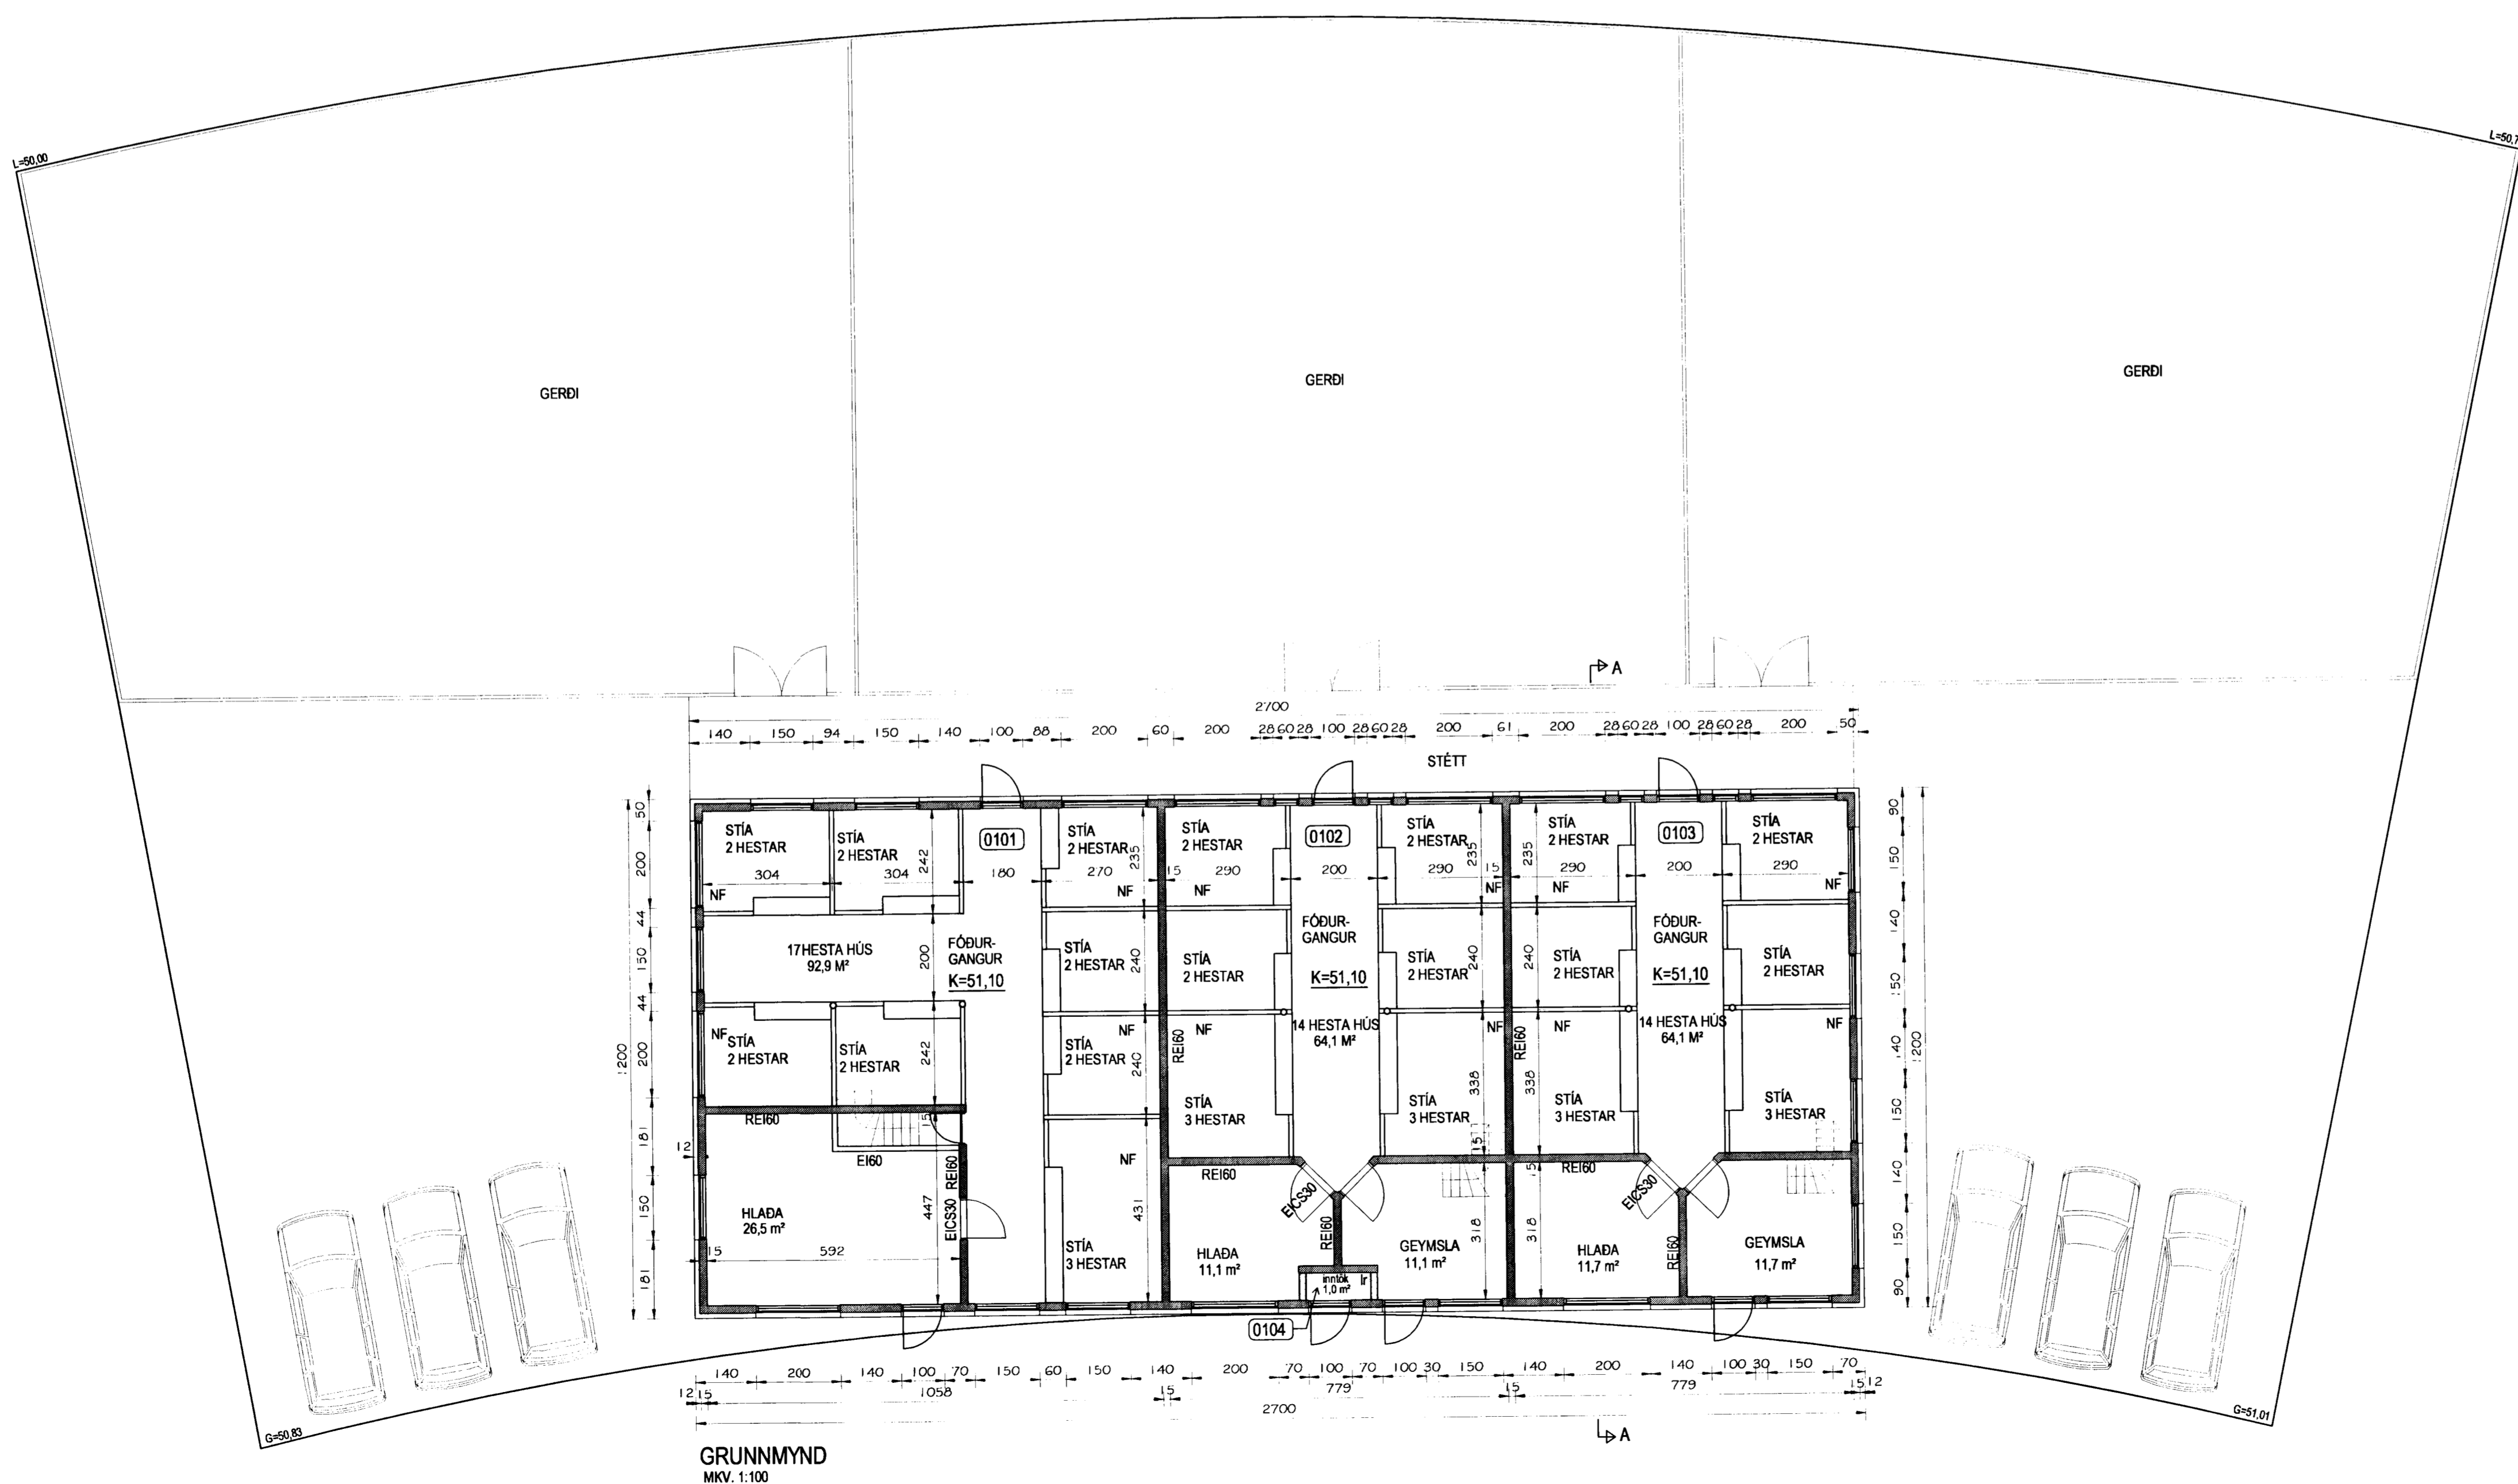


Byggingarfulltrúi samþykkir erindið.
 24 NOV. 2003
 Best skal á að samþykkt þessi verður ekki virk, fyrr en eftir þinglýsingu eignaskiptaþyrtýsingarinnar og skráningu hennar hjá Félagsmannabúskiptum. Byggingarfulltrúinn / Hafnarfjörður / F.H. Kristján Þóráðsson

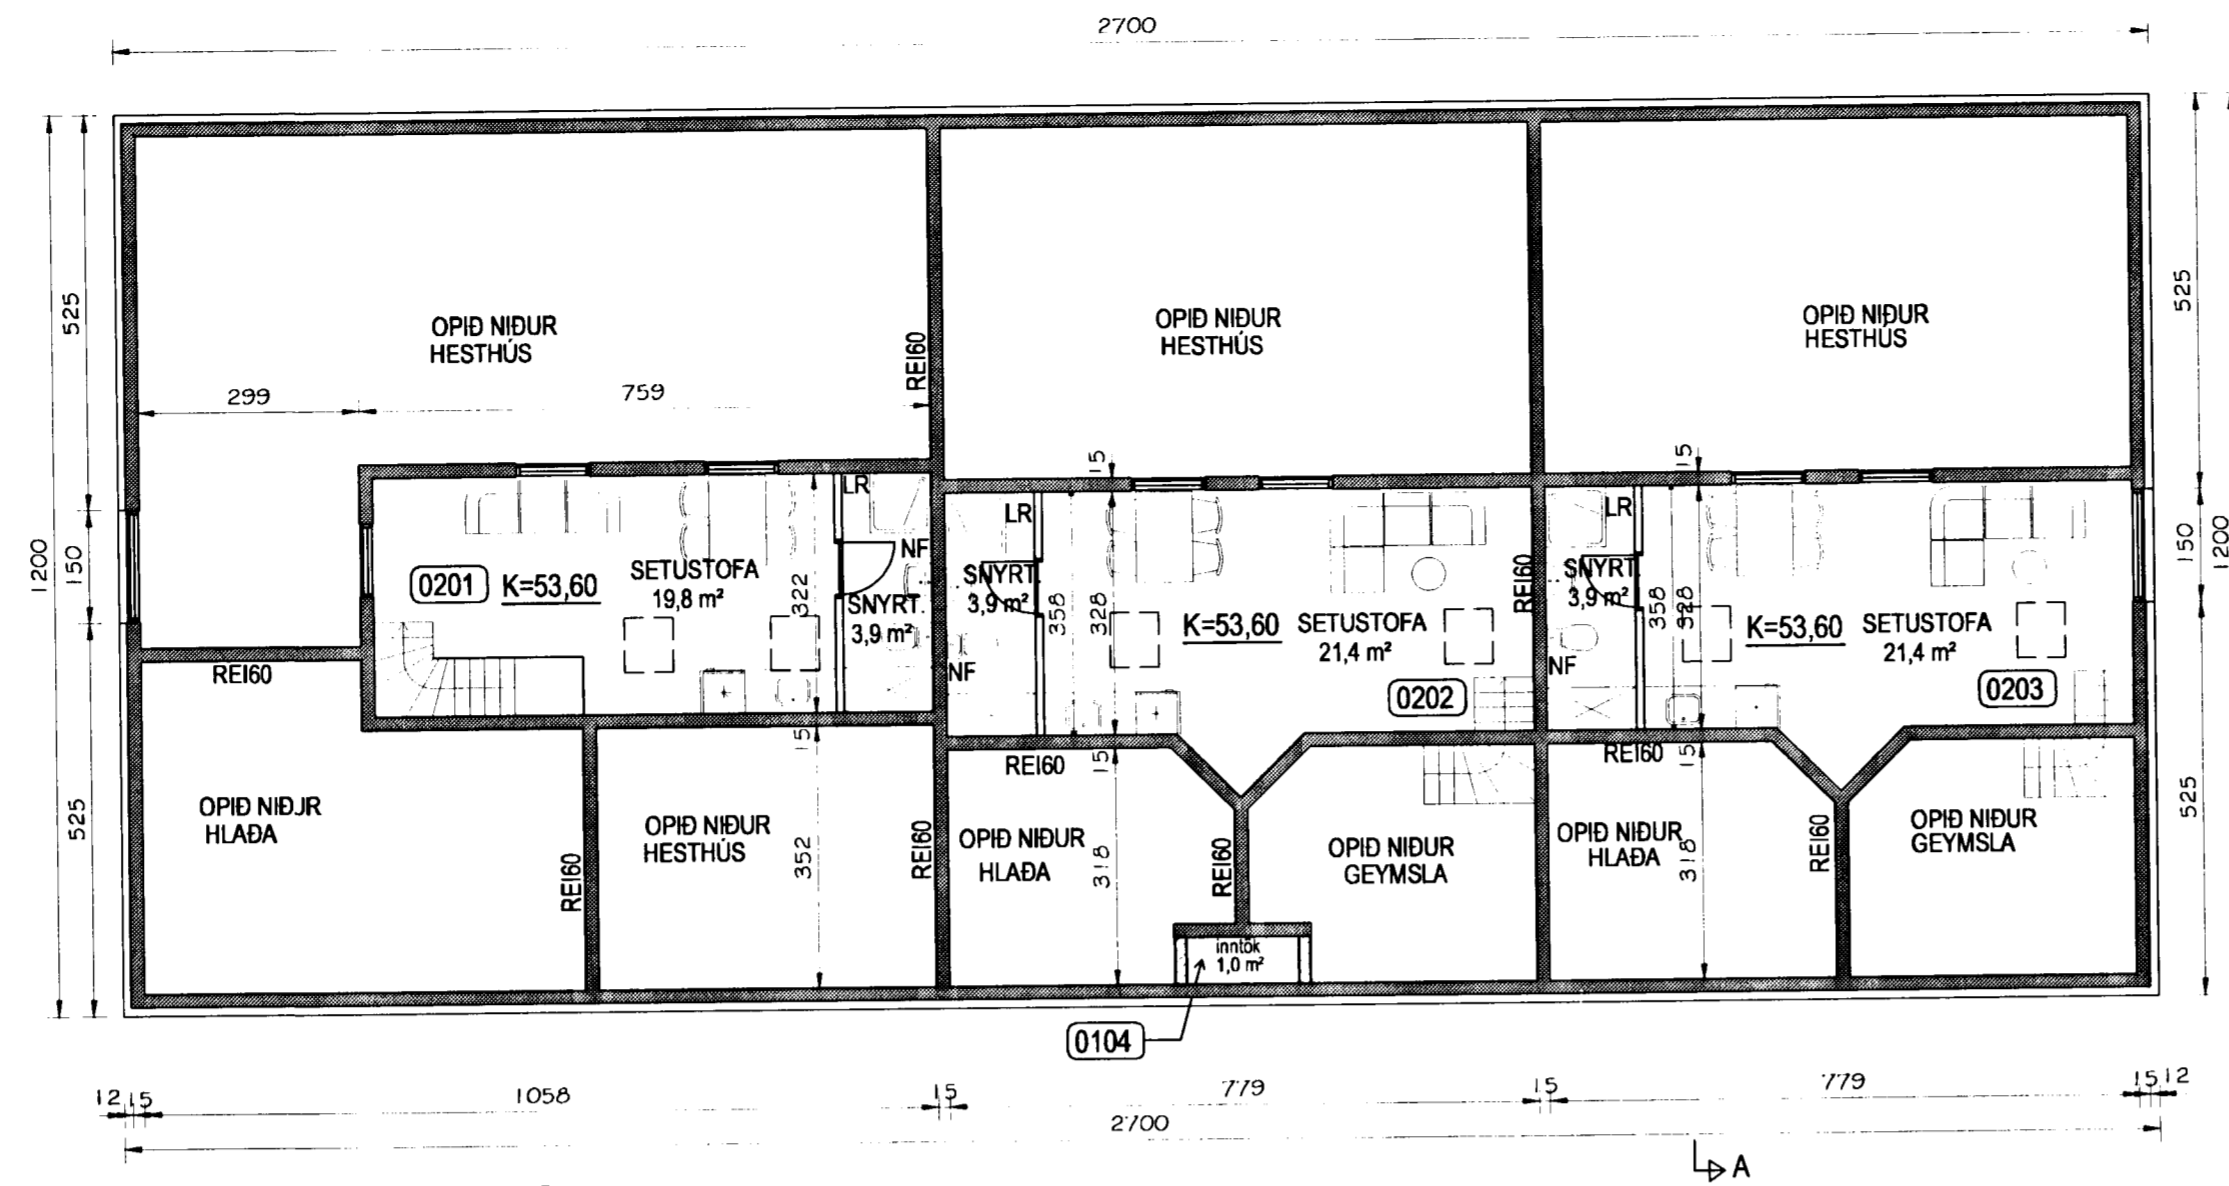

Br. nr.	Dags.	Af.	Breyting
Ⓐ	18.11.03	þF	A
Ⓑ			LÓÐ BÆTT ? A TEKN.
Ⓒ			
Ⓓ			

TEIKNISTOFAN TORGÍÐ
 RÁÐGJÖF - HÖNNUN - EFTIRLIT
 ARMÓLI 36, 108 REYKJAVÍK, Sími 568-8866, FAX 568-8878
 Þorsteinn Friðþjófsón, Magnús Þ. Guðmundsson, byggingateknifræðingur, Innviðsarkitekti.
 Kt. 211055-5299 Kt. 240654-5559

KAPLASKEIÐ 15 HAFNARFJÖRDUR

Tekningurheiti: GRUNNMYNDIR MÁLTEKNING
 Dags. 29.09.2003. Kvæði 1:100
 Horað þF Teknað þF Samþ.
 Verur. 03-301 Tekn.nr. 102 Breyf.nr.