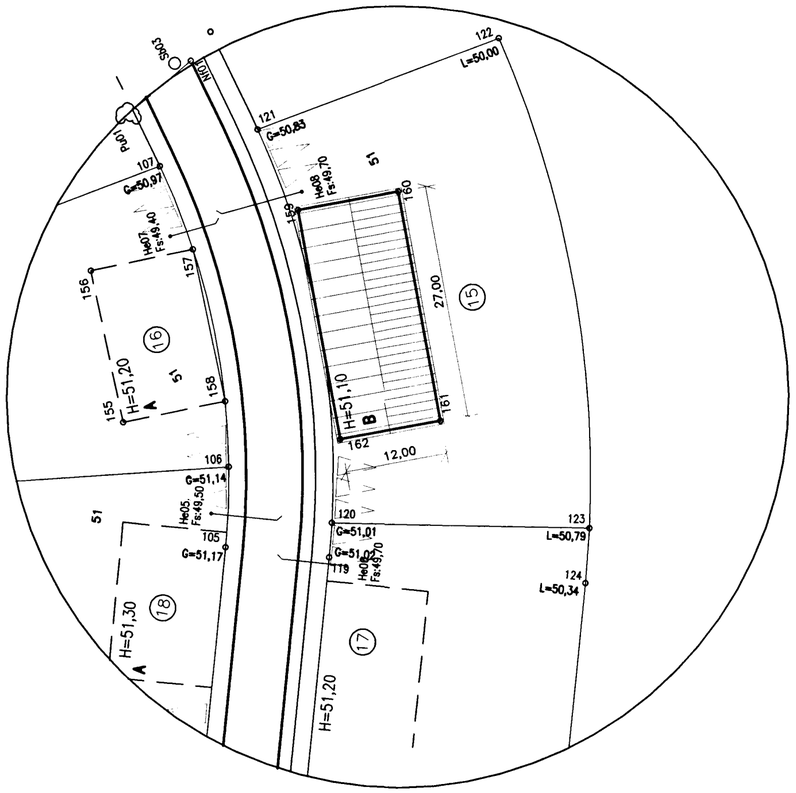

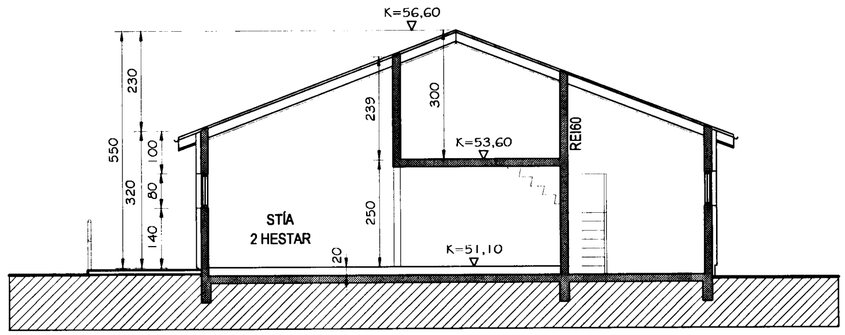

SNIÐ A-A
MKV. 1:100

Byggingarfulltrúi samþykkir erindið.

24 NOV. 2003

Bent skal á að samþykkt þessi verður ekki virk, fyrr en eftir þinglýsingu eignaskiptayfirlýsingarinnar og skráningu hennar hjá Fasteignamati ríkisins.

Byggingafulltrúinn í Hafnarfirði
F.h. Kristján Þórarinsson

BYGGINGARLÝSING:
HESTHÚSIÐ ER STEYPT UPP Á STAÐNUM Á HEFÐBUNDINN HÁTT.
ÚTVEGGIR ERU EINANGRAÐUIR AÐ UTAN MEÐ 75 MM STEINULL (VEGGPLATA) OG KLÆDDIR MEÐ BÁRUJÁRNI. ÞAK ER EINANGAÐ MEÐ 150 MM STEINULL. Á ÞAKI ER BÁRUJÁRN. KLÆÐNINGAR INNANHÚSS A.M.K AF FLOKKI 2.
GLUGGAR OG ÚTIHURÐIR ÚR TIMBRI.
Á ÞAKI ERU LOFTUNARTÚÐUR.
HLAÐA ER ELDVARIN REI60 FRÁ ÖÐRUM HLUTUM HÚSSINS. VEGGIR UMHVERFIS HLÖÐU NÁI UPP AÐ EFSTU KLÆÐNINGU.
STEYPTIR MILIVEGGI FYRIR KAFFISTOFU BORNIR UPPI AF STÁLSÚLUM.
GERÐI BYGGT ÚR STÁLRÖRUM, HROSSHELT, SKV. ÁKVÆÐUM SKIPULAGSSKILMÁLA.
FRÁGANGUR Á LÓÐARMÖRKUM GERÐUR Í SAMVINNU VIÐ LÓÐARHAFA AÐLIGGJANDI LÓÐA.

Br. nr.	Dags.	Af.	Breyting
Ⓐ	18.11.03	þF	SNIÐ LAGFÆRT
Ⓑ			
Ⓒ			
Ⓓ			

Skráningartafla: KAPLASKEIÐ 15
Landnúmer: 195378
Matshlutanúmer: 01
Skrásetjari: Þorsteinn Friðþjófsson
Kennitala: 211055-5299
Útgáfa: 4.01b
Dags.: 11.11.2003.

Uppskipting og lýsing

D0 Lokun	D1 Rými hæð-röð	D2 Notkun texti	D3 Höfuð-flokkun	D4 Eignar-hald	D5 Stærðir Botnflötur m²	D5M Milliflötur m²	D6 Stigar m²	D7 Op m²	D8 Brúttóflötur m²	D9 Brúttóflötur sh < 1,8	D10a Salarhæð min	D10b Salarhæð max	D11 Brúttó rúmmál m³	D12 Nettóflötur m²	D16 Birt flatarmál m²	Reiknitala skiptarúmmáls	D17 Skipta-rúmmál m³
		Matshluti			410,4	0,0	5,7	4,1	406,3	0,0			1.474,2	368,5	404,6		1.268,360
		Botn											64,8				
	01	**1. hæð**			324,0	0,0	5,7	0,0	324,0	0,0			1.187,3	294,2	322,3		
A	0101	**HESTHÚS**	N	0101	131,1		1,9		131,1	0,0	2,50	5,50	500,3	119,4	131,1	3,82	456,108
A	0102	**HESTHÚS**	N	0102	93,6		1,9		93,6		2,50	4,89	336,1	86,3	93,6	3,59	309,817
A	0103	**HESTHÚS**	N	0103	97,6		1,9		97,6		2,50	4,89	347,5	87,5	97,6	3,56	311,500
A	0104	**INNTÖK**	T	X	1,7				1,7		3,20	3,52	3,4	1,0			
	02	**Milliloft**			86,4	0,0	0,0	4,1	82,3	0,0			222,1	74,3	82,3		
A	0201	**HESTHÚS**	N	0101	27,1			2,7	24,4		1,97	3,00	70,0	23,7	24,4	2,58	61,146
A	0202	**HESTHÚS**	N	0102	29,3			0,7	28,6		1,97	3,00	75,1	25,3	28,6	2,56	64,768
A	0203	**HESTHÚS**	N	0103	30,0			0,7	29,3		1,97	3,00	77,0	25,3	29,3	2,57	65,021

Athugasemdir

Sameignir sumra

Eignarhald

Eignar-hald	Notkun texti	Birt flatarmál m²	Skiptarúmmál Séreign m³	Séreign og sameign m³
0101	**HESTHÚS**	155,5	517,254	517,254
0102	**HESTHÚS**	122,2	374,585	374,585
0103	**HESTHÚS**	126,9	376,521	376,521
	Alls	404,6	1.268,360	1.268,360

TEIKNISTOFAN TORGIÐ
RÁÐGJÖF - HÖNNUN - EFTIRLIT
ÁRMÚLI 36, 108 REYKJAVÍK, SÍMI 568-8866, FAX 568-8878
Þorsteinn Friðþjófsson, byggingatæknifræðingur Kt. 211055-5299
Magnús þ. Guðmundsson, innanhússarkitekt. Kt. 240654-5559

KAPLASKEIÐ 15
HAFNARFIRÐI

Teikningarheiti: AFSTÖÐUMYND
SNIÐ A-A

Dags. 29.09.2003. Kvarði 1:500/100
Hannað þF Teiknað þF Samþ.
Verknr. 03-301 Teikn.nr. 401 Breyt.nr. A