
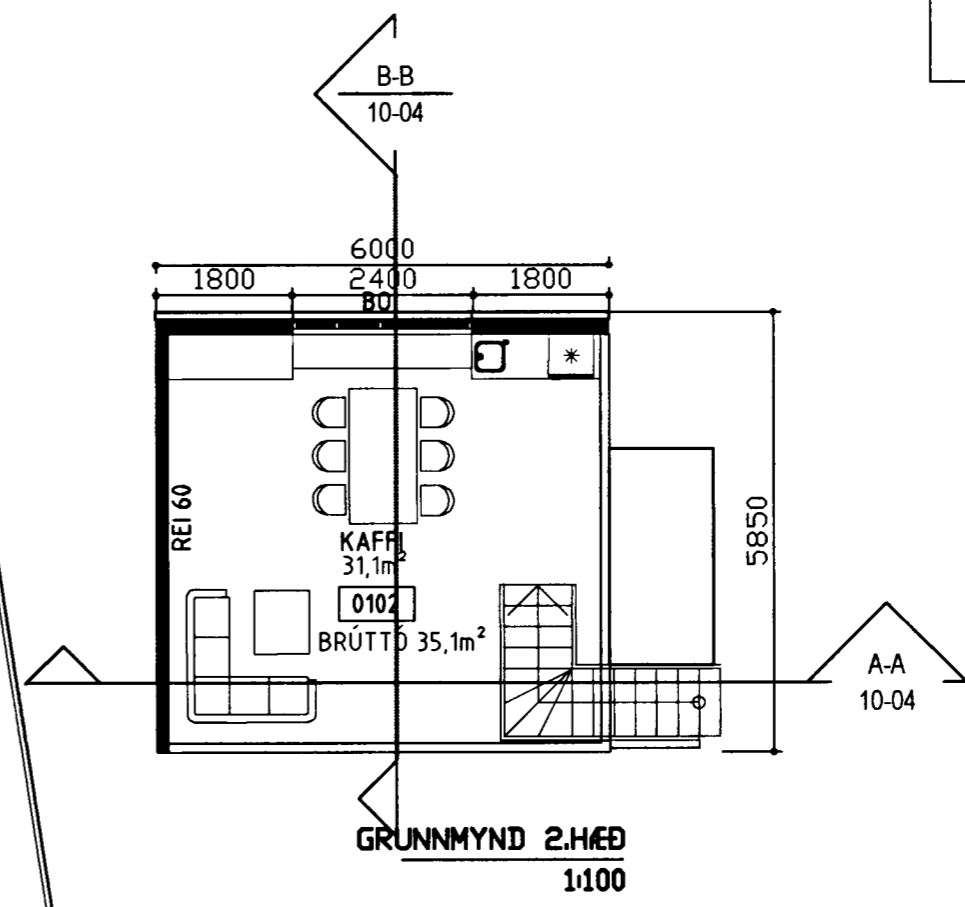


U

Byggingarfulltrúi samþykkir erindið.
08 DES. 2003
 Bent skal á að samþykkt þessi verður ekki virk, fyrr en eftir þinglýsingu eignaskiptayfirlýsingarinnar og skráningu hennar hjá Fasteignamáti ríkisins.
 Byggingarfulltrúinn í Hafnarfirði
 F.h. Kristján Þórarinnsson

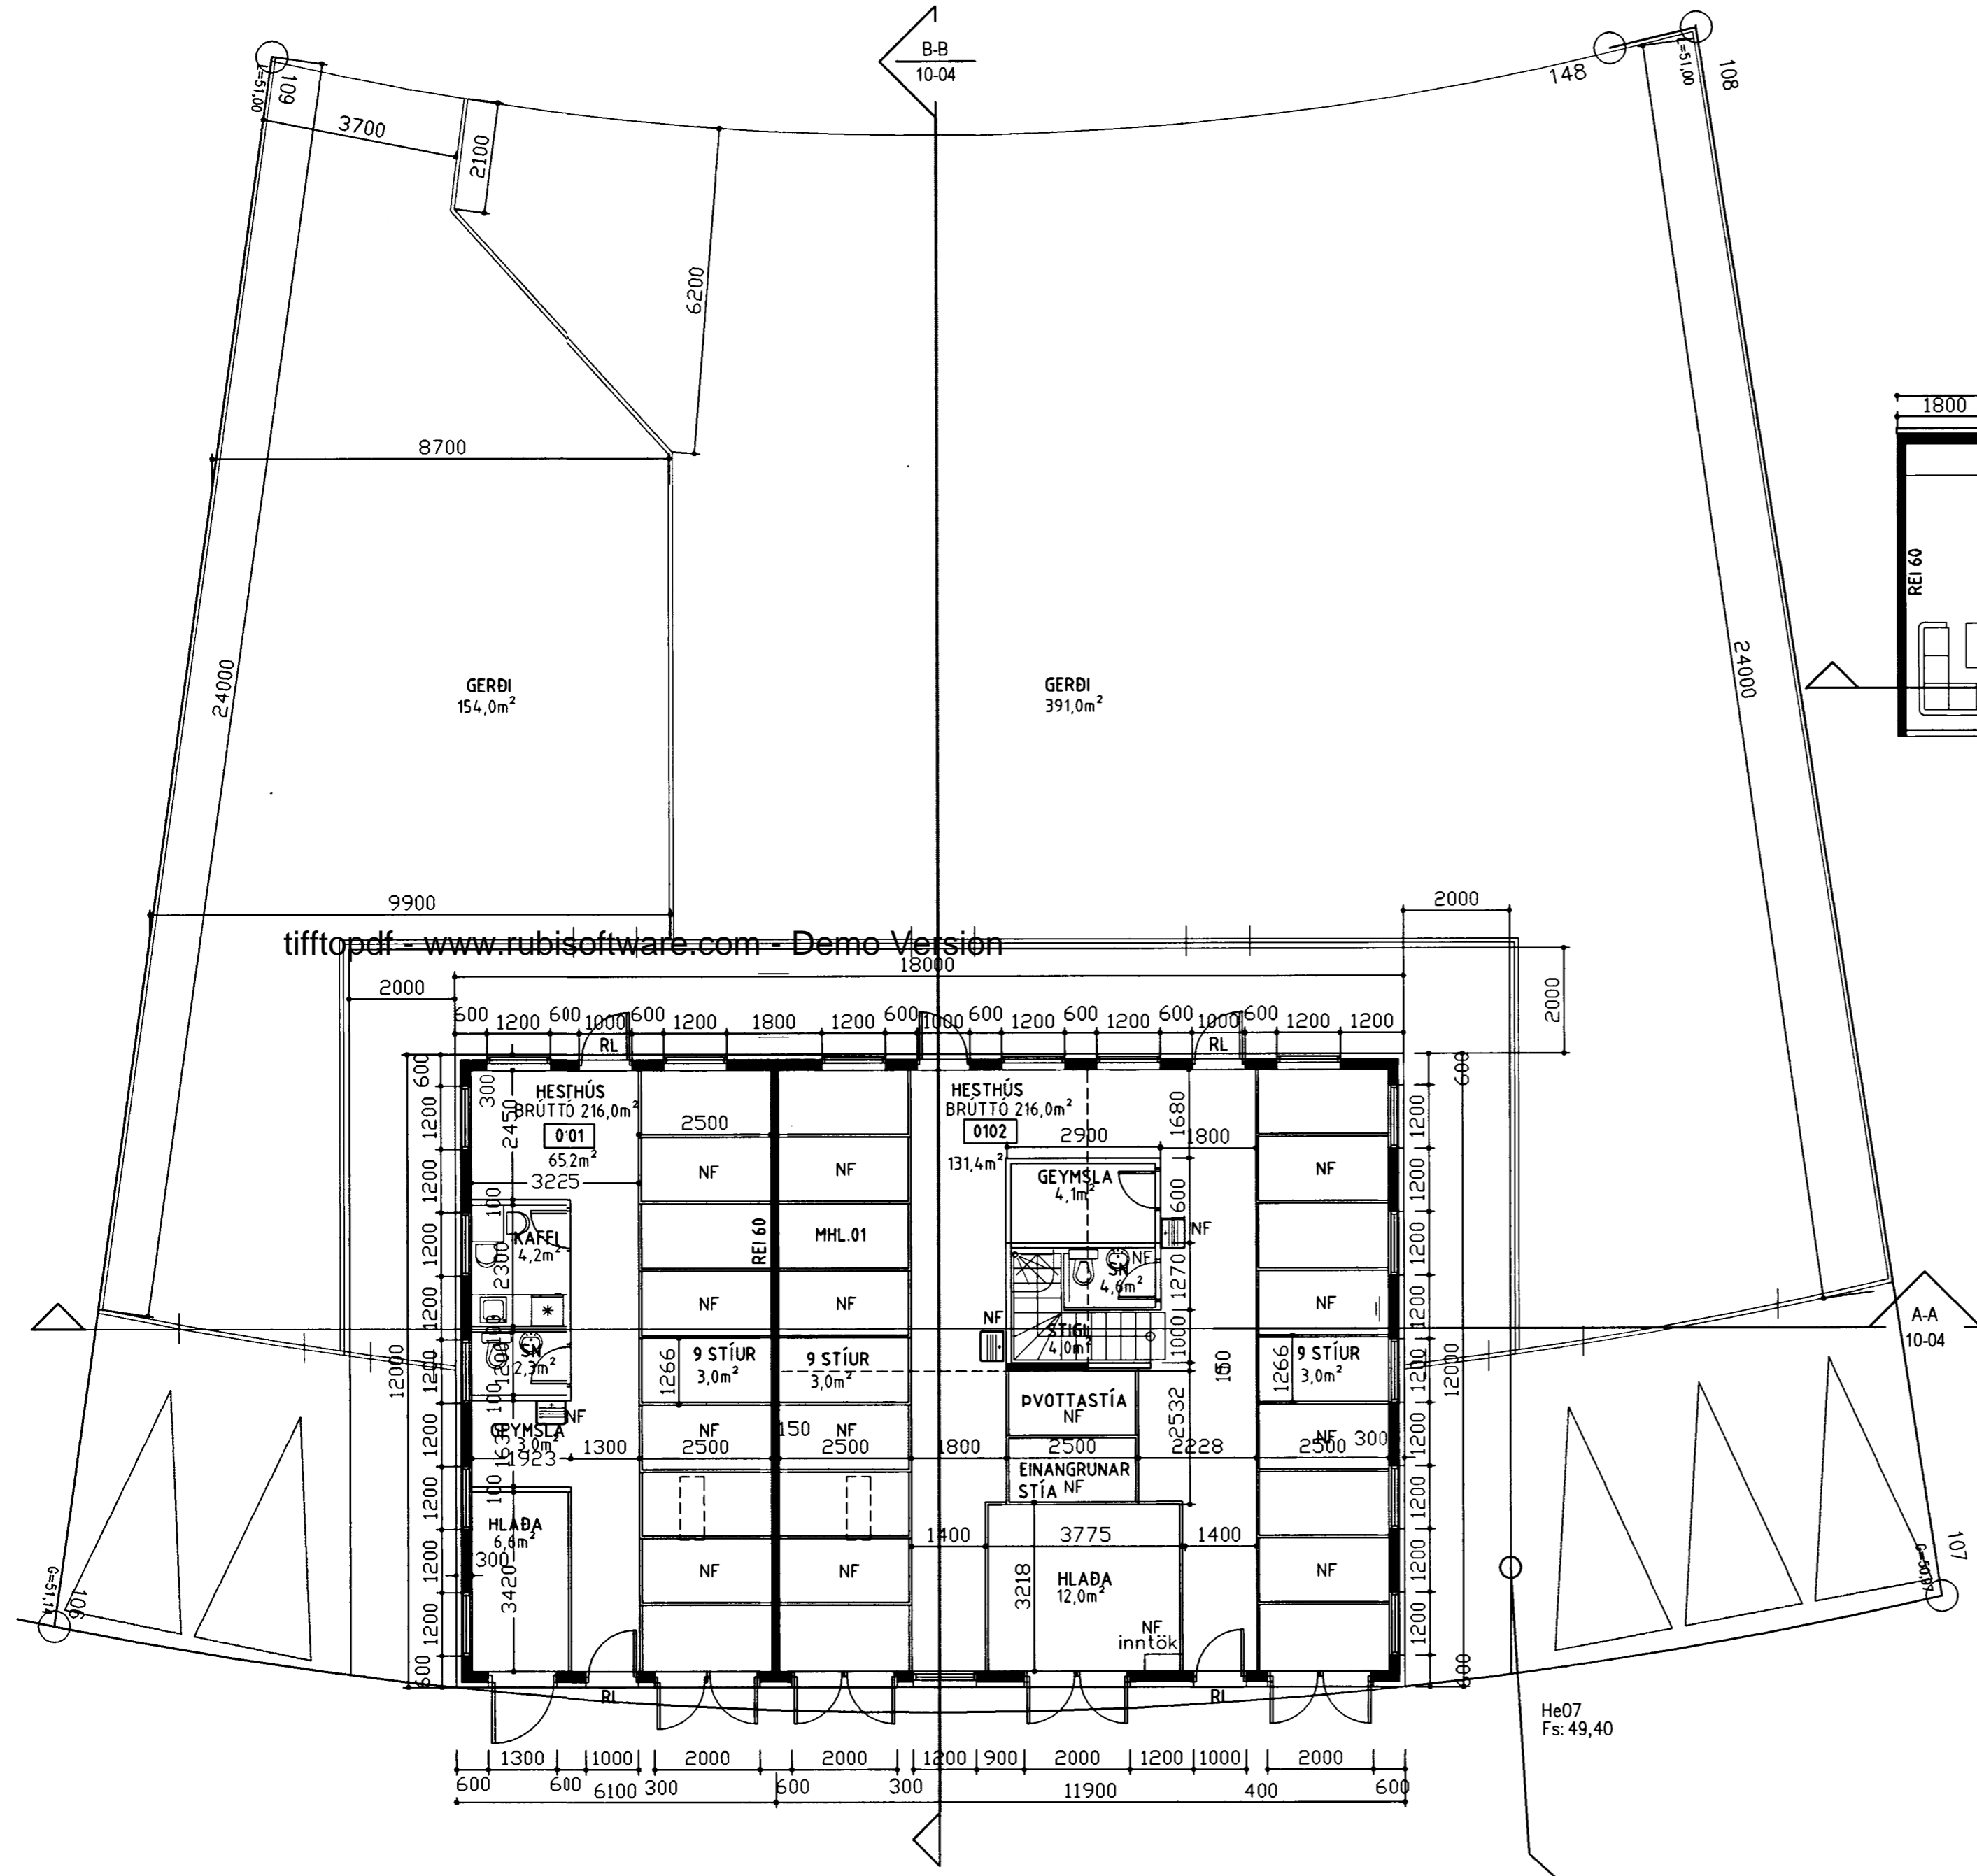

tifftopdf - www.rubissoftware.com - Demo Version

GRUNNMYND 1.HÆÐ
1:100

BREYTINGAR			
NR.	DAGS.	BREYTING	Sp.

BYGGINGAFRÆÐINGUR
JÓN M. HALLDÓRSSON
 VESTURBERG 70
 111 REYKJAVÍK
 KT: 091162-3509

SÍMI: 557-5282
 SÍMI: 897-3860
 NETF: JMH@SIMNET.IS

SAMÞYKKT
Jón M. Halldórsson

VERK
 KAPLASKEIÐ-16-HESTHÚS
 HAFNARFIRÐI

TEIKNING
 GRUNNMYND

KVARÐI
 1:100

DAGS. 20-11-2003	TEIKNING NR. 10-03
TEIKNAD AF JMH	

He07
Fs: 49,40