

KAPLASKEIÐ 17 HAFNARFIRÐI.

Byggingarfulltrúi
samþykkir erindið.

05 JUNI 2004


- 1 -


L=50,34


GERDI

17

**2 m BREID (12 sm) STEYPT STÉTT UTA
MED HÚSINU.**

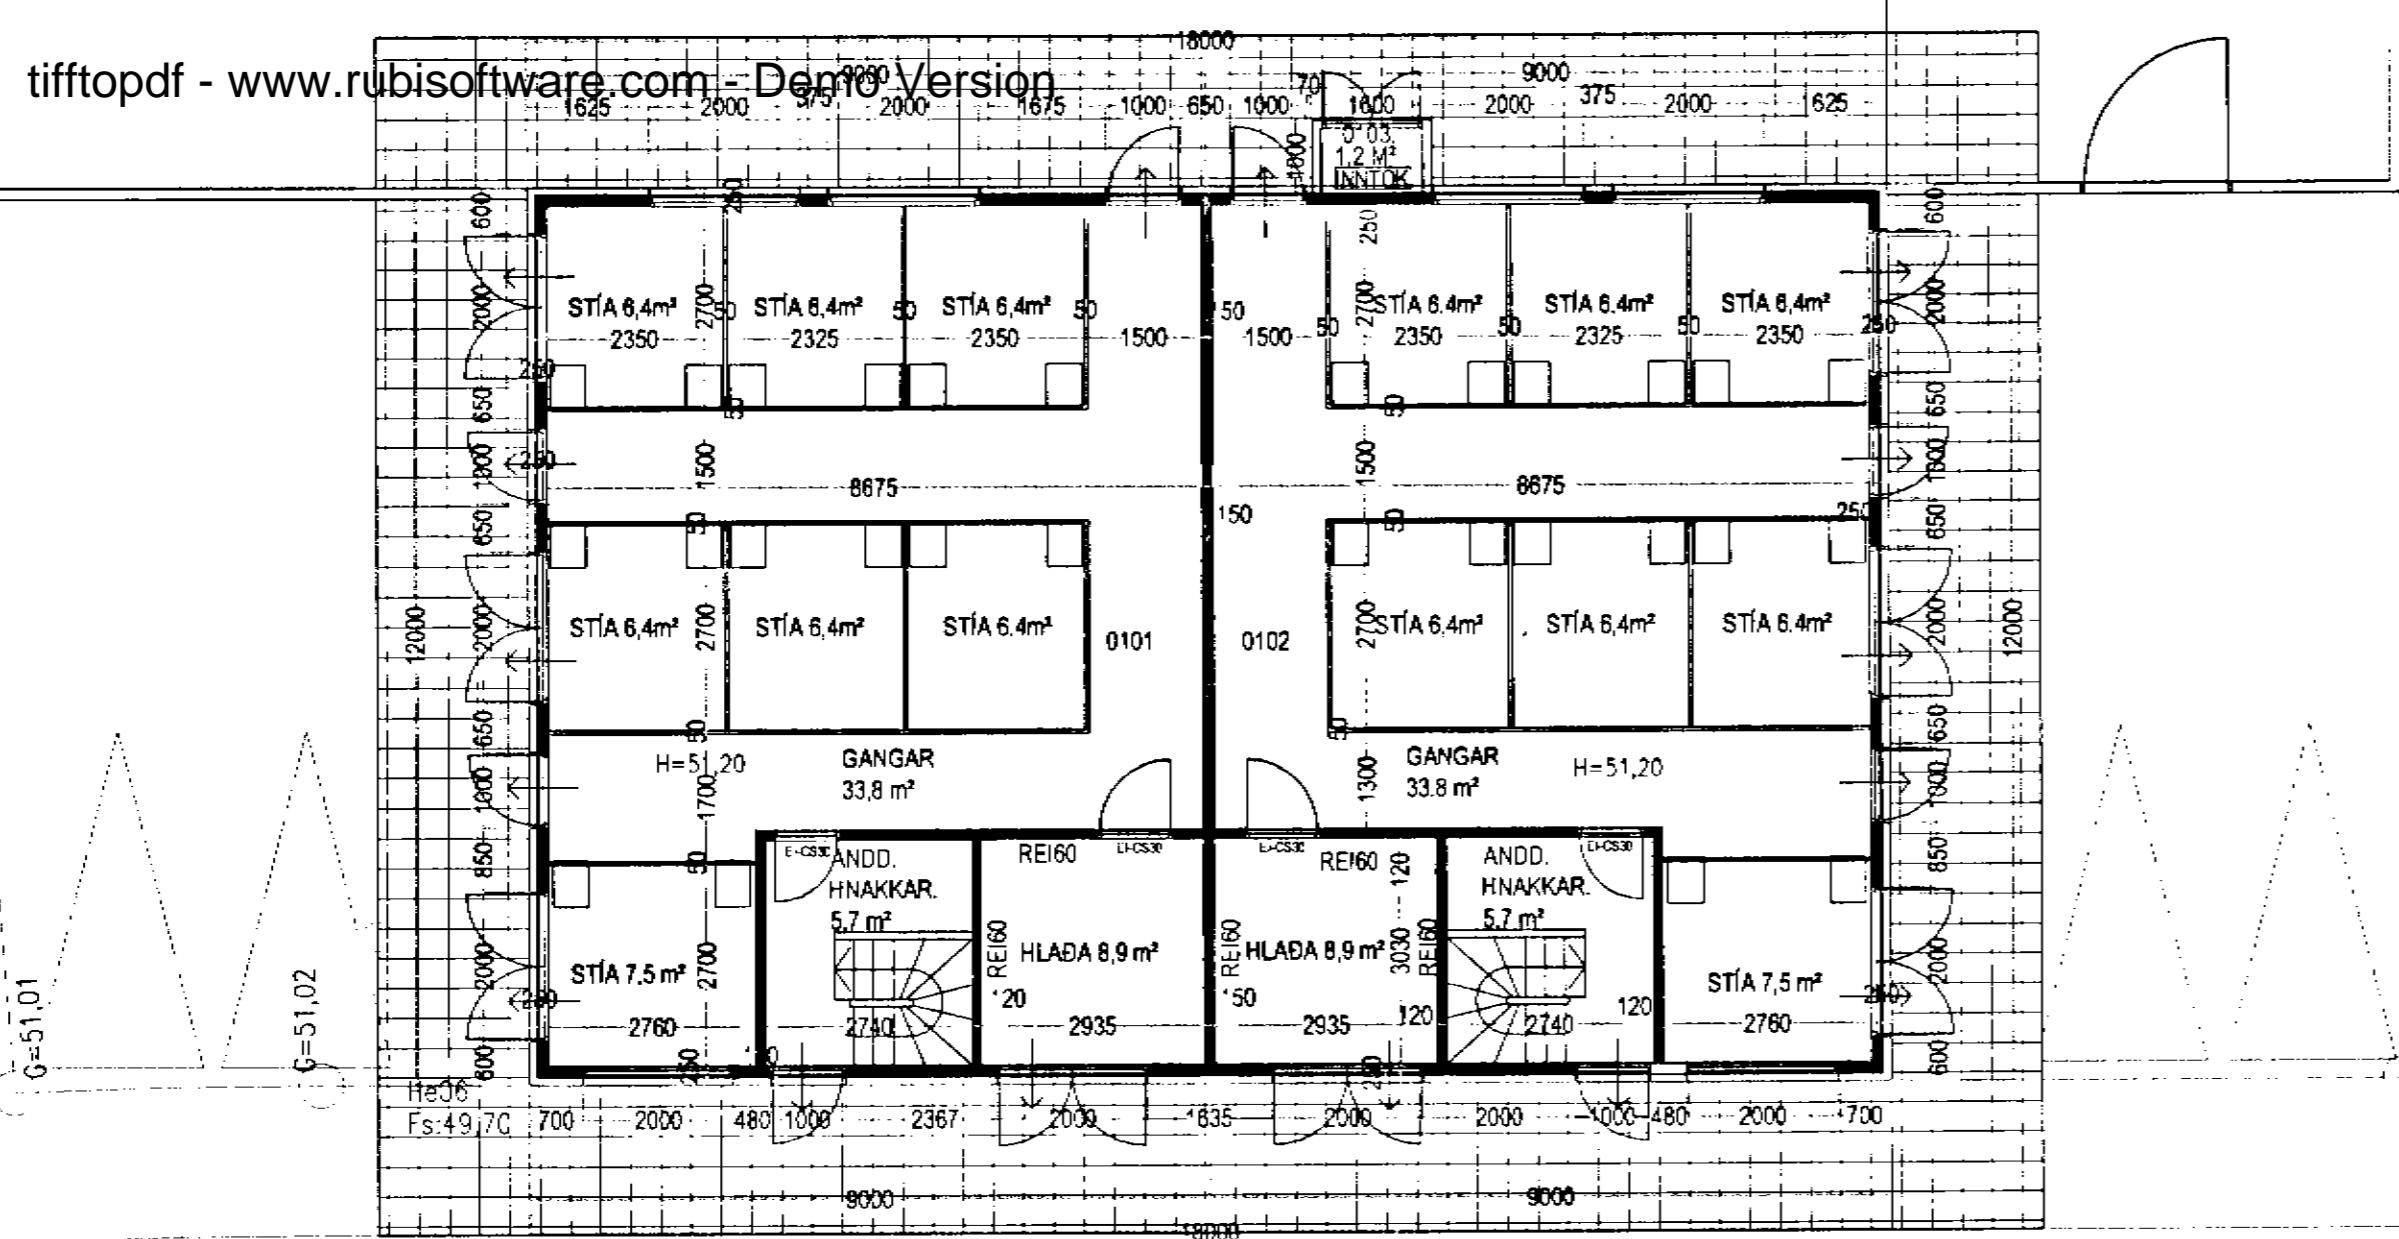

GRUNNMYND 1. HÆÐAR. MKV. 1:100.

KAPLASKEIÐ 17 HAFNARFIRÐI.

Sigurður Þorvarðarson byggingafræðingur bfi.
Teiknistofan Strandgötu 11 220 Hafnarfirði.
STH. teiknistofan ehf. kt. 510298-2769. Kt. aðalhönnuðar: 141250-4189.
Sími: 5651510. Netfang: teiknistofan@simnet.is

Skýringar

Teikning: Grunnmynd 1 hæð / skyringartekstar.

Mælikvarði: 1 : 100. / 1 : 500.

Undirskrift:

27/5/64 Mr J

Blað nr: 1 af 3. Dagsetning: 20 febrúar 2004.

Breytt: Inntökum breytt í maí 2004. SIG. þ.