KAPLASKEIÐ 17 HAFNARFIRÐI.

Byggingarfulltrúi samþykkir erindið.

05 JÚNÍ 2004

Bent skal á að samþykkt þessi verður ekki virk, fyrr en eftir þinglýsingu eignaskiptayfirlýsingarinnar og skráningu hennar hjá Fasteignamati ríkisins.

Byggingafulltrúinn í Hafnarfirði
F.h. Kristján Þórarinsson

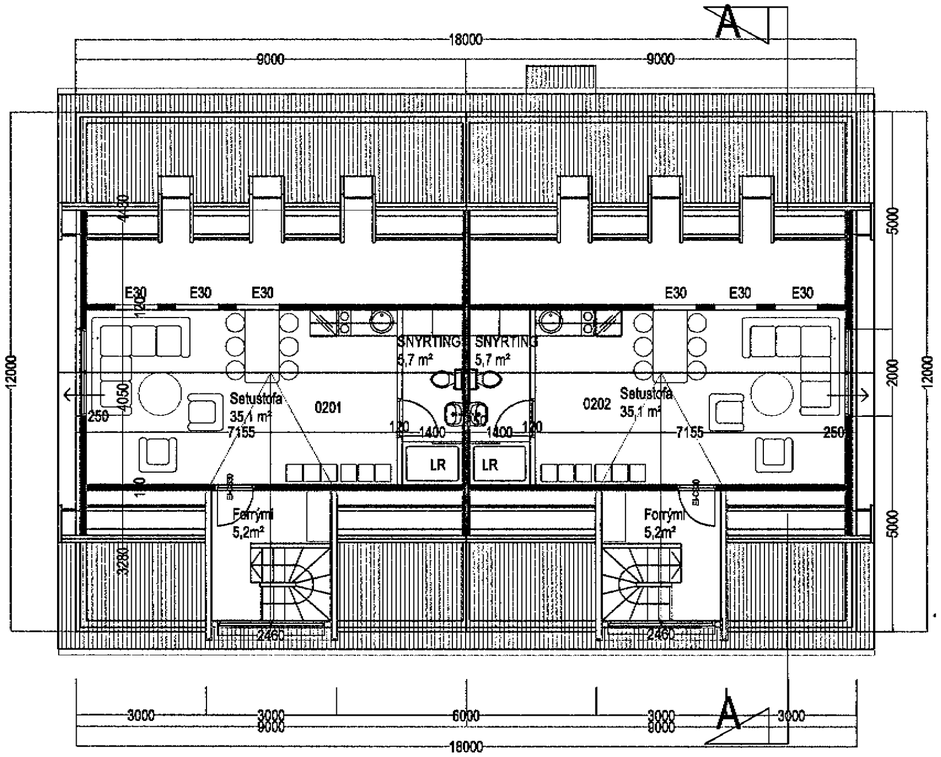

GRUNNMYND EFRIHÆÐ. MKV. 1:100.

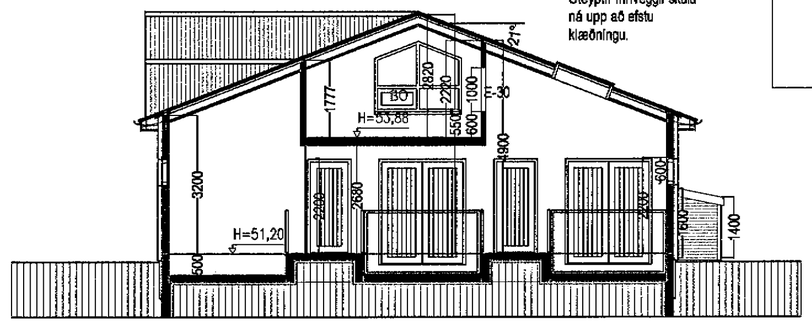

SNIÐ A-A MKV. 1:100.

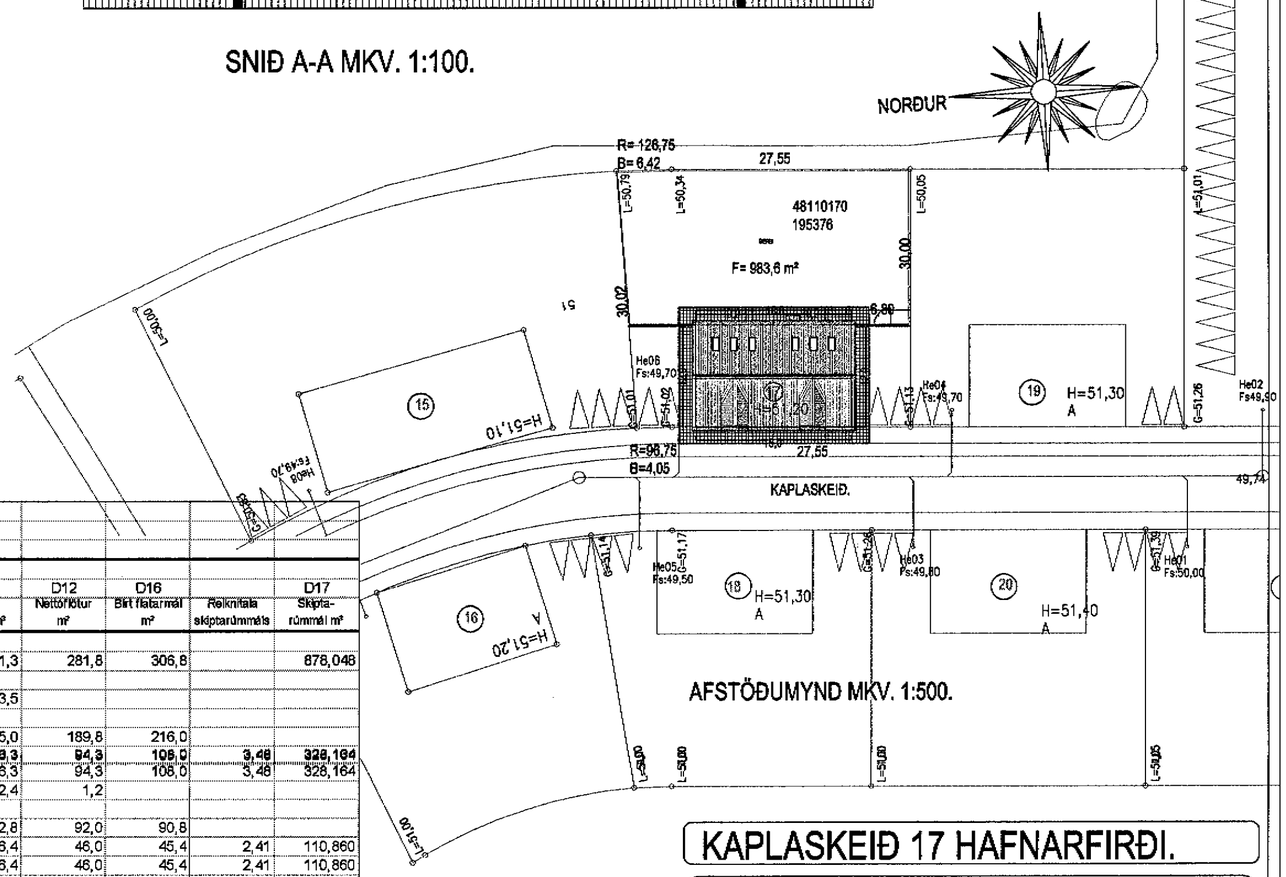

AFSTÖÐUMYND MKV. 1:500.

Skráningartafla:	Kaplahraun 17 Hafnarfirði.				Skrásetjari:	Sigurður Þorvarðarson										
Landnúmer:	195376				Kennitala:	141250-4189										
Matshlutanúmer:	01			Útgáfa: 4.01b	Dags.:	20.2.2004										
Uppskipting og lýsing					Stærðir											
D0 Lokun	D1 Rými hæð-röð	D2 Notkun texti	D3 Höfuð-flokkun	D4 Eignar-hald	D5 Botnflötur m²	D5M Millflötur m²	D6 Stigar m²	D7 Op m²	D8 Brúttóflötur m²	D9 Brúttóflötur sh < 1,8	D10a Salarhæð min	D10b Salarhæð max	D11 Brúttó rúmmál m³	D12 Nettóflötur m²	D16 Birt flatarmál m²	Reiknitala skiptarúmmáls	D17 Skipta-rúmmál m³
		Matshluti			314,2	0,0	5,8	5,8	308,4	0,0			1.031,3	281,8	306,8		878,048
		Botn											43,5				
	01	1. hæð			217,6	0,0	5,8	0,0	217,6	0,0			755,0	189,8	216,0		
A	0101	Hesthús	N	0101	108,0		2,9		108,0		3,20	4,90	376,3	94,3	108,0	3,46	328,164
A	0102	Hesthús	N	0102	108,0		2,9		108,0		3,20	4,90	376,3	94,3	108,0	3,46	328,164
A	0103	Tæknirými	T	X	1,6				1,6		1,40	1,60	2,4	1,2			
	02	2. hæð			96,6	0,0	0,0	5,8	90,8	0,0			232,8	92,0	90,8		
A	0201	Setustofa	N	0101	48,3			2,9	45,4		1,78	2,82	116,4	46,0	45,4	2,41	110,860
A	0202	Setustofa	N	0102	48,3			2,9	45,4		1,78	2,82	116,4	46,0	45,4	2,41	110,860

Athugasemdir

Sameignir sumra

Eignarhald

	Eignar-hald	Notkun texti	Birt flatarmál m²	Skiptarúmmál Séreign m³	Séreign og sameign m³
	0101	Hesthús	153,4	439,024	439,024
	0102	Hesthús	153,4	439,024	439,024
		Alls	306,8	878,048	878,048

KAPLASKEIÐ 17 HAFNARFIRÐI.

Sigurður Þorvarðarson byggingafræðingur bfí.
Teiknistofan Strandgötu 11 220 Hafnarfirði.
STH. teiknistofan ehf. kt. 510298-2769. Kt. aðalhönnuðar: 141250-4189.
Sími: 5651510. Netfang: teiknistofan@simnet.is

Skýringar:	Aðaluppdráttur.
Teikning:	Grunnmynd 2h./ aðstaða/ snið/ skr.tafla.
Mælikvarði:	1 : 100.
Undirskrift:	27/5 04
Blað nr: 3 af 3.	Dagsetning: 20 febrúar 2004.
Breytt:	Inntökum breytt í maí 2004. SIG. Þ.