


Byggingarfulltrúi samþykkir erindið.

05 JUNI 2004

Bent skal á að samþykkt hessi verður ekki virk, fyrr en eftir þinglýsingu eignaskiptayfirlýsingarinnar og skráningu hennar hjá Fastegnumatá ríkisins.

Byggingarfulltrúinn í Hafnarfirði
F.h. Kristján Þóráðsson

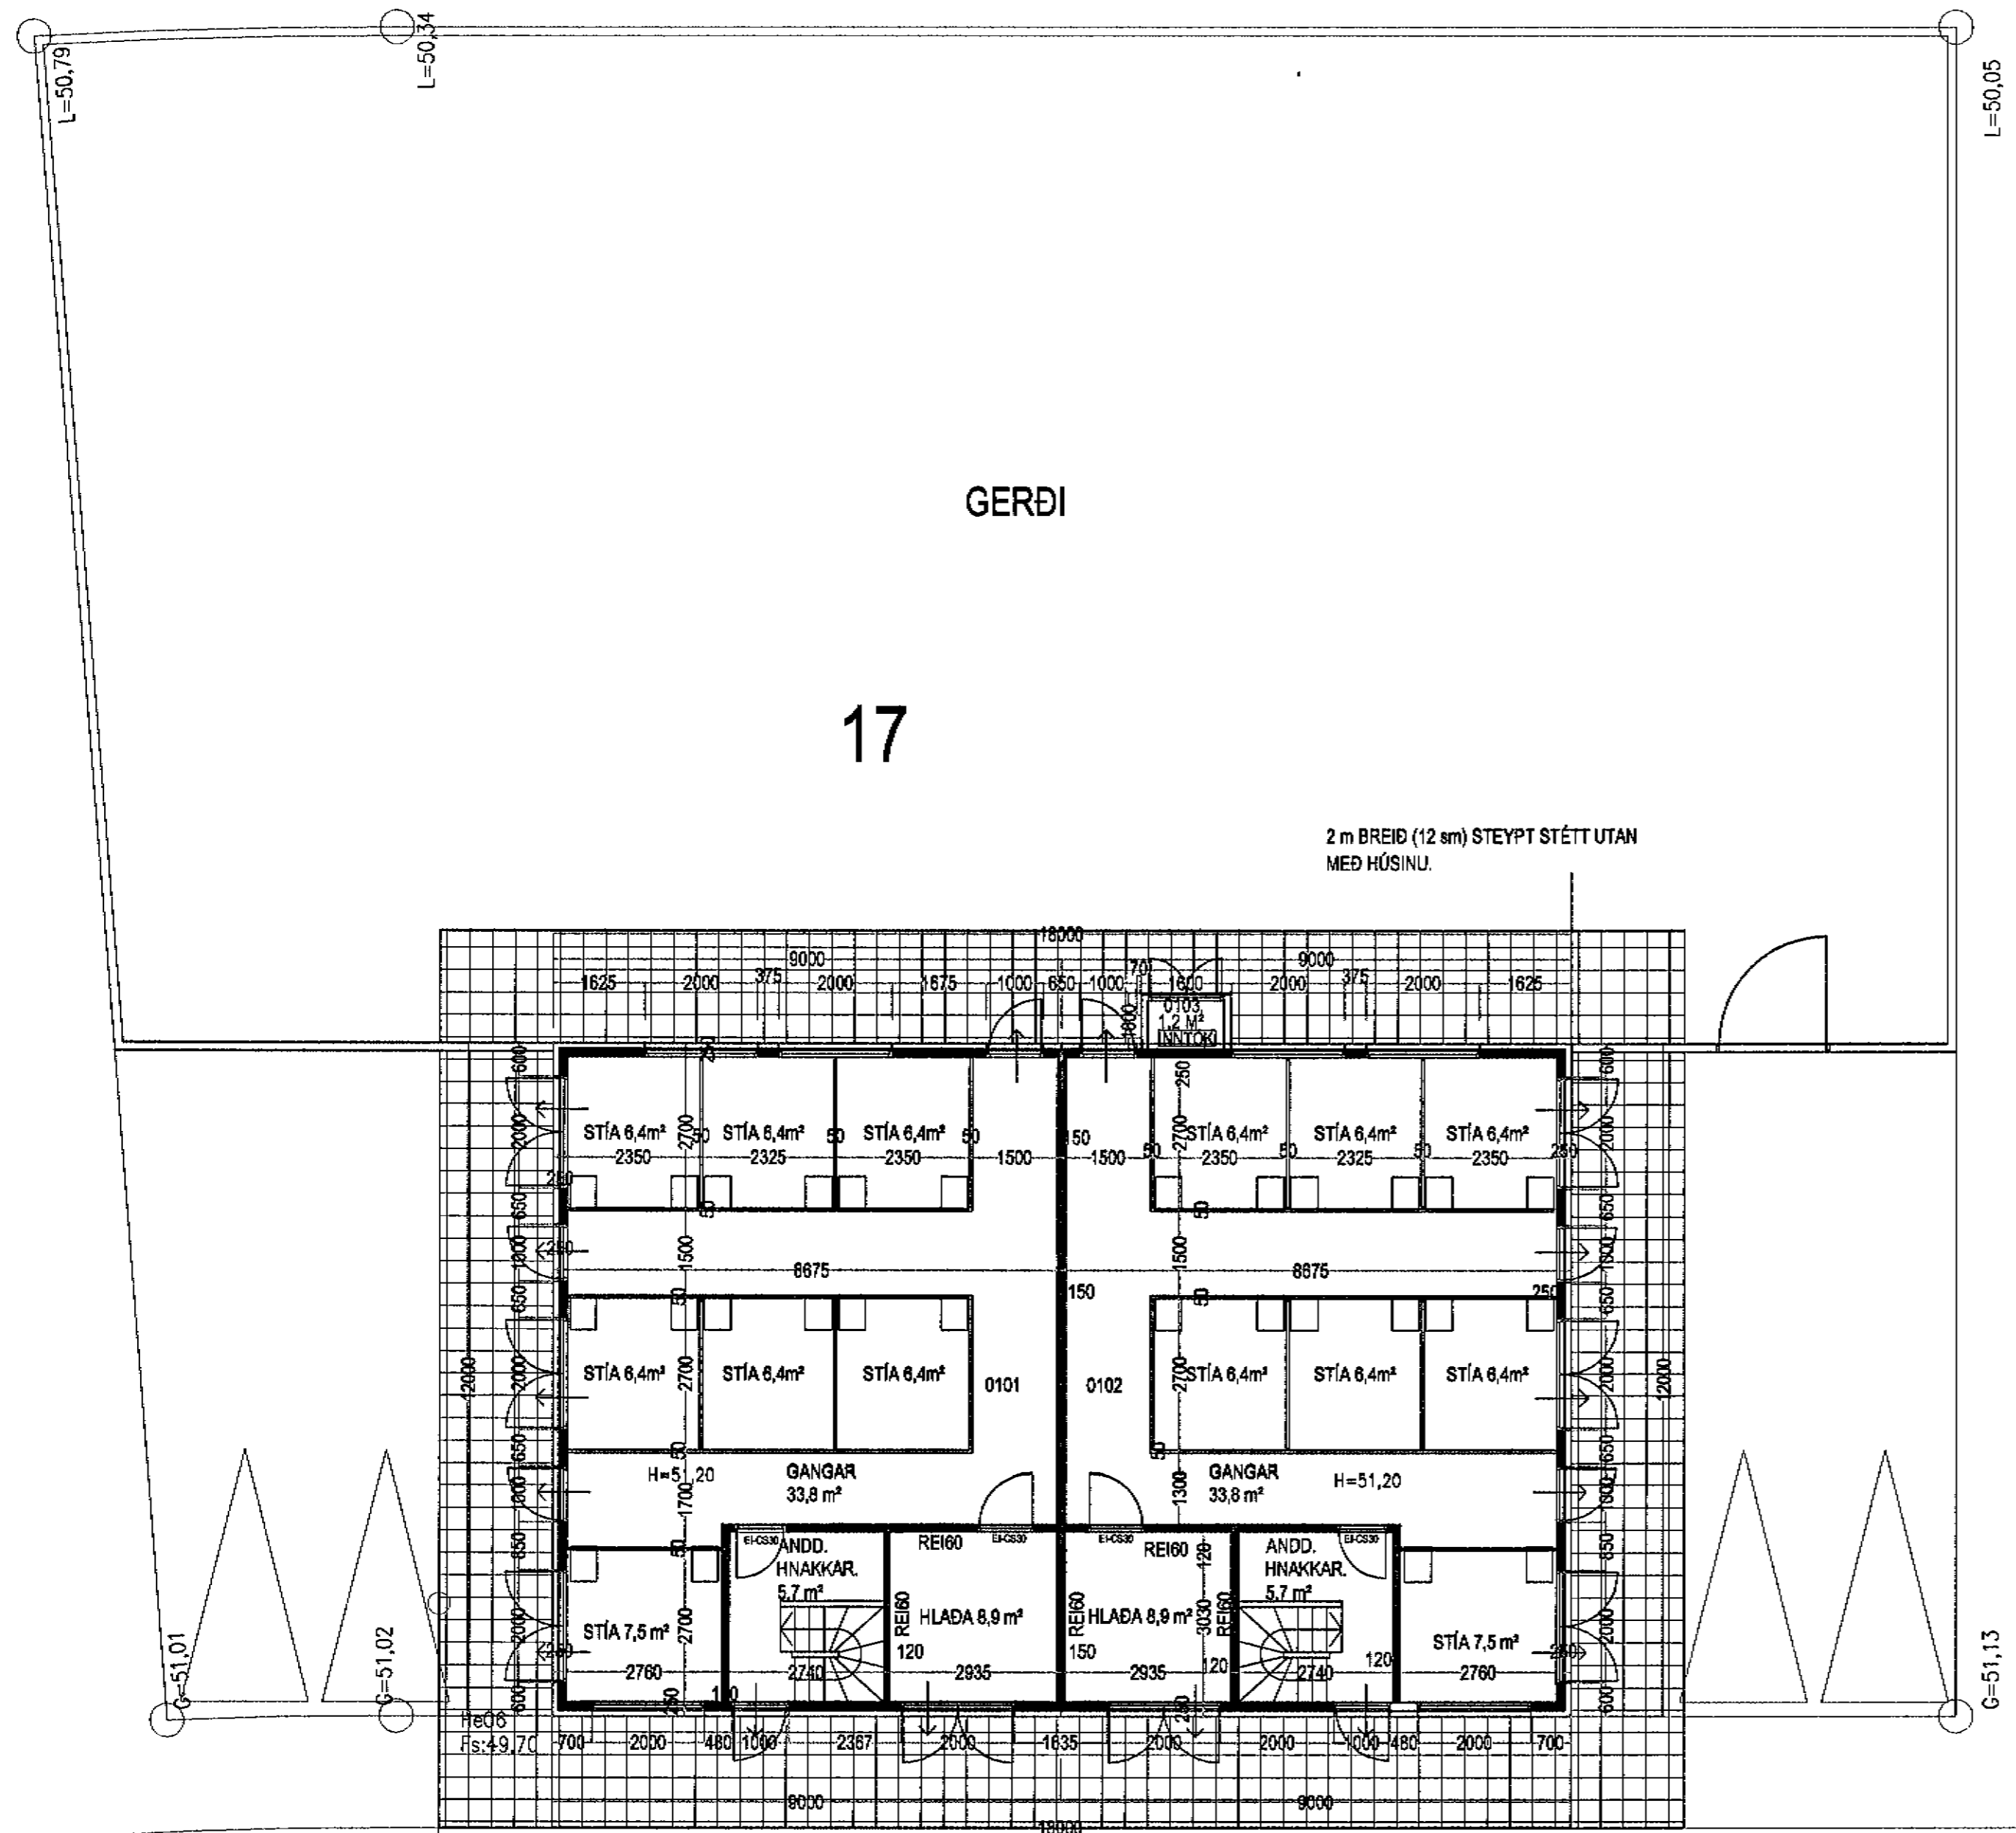

GERÐI

17

2 m BREIÐ (12 sm) STEYPT STÉTT UTAN
MEÐ HÚSINU.

GRUNNMYND 1. HÆÐAR. MKV. 1:100.

Byggingarlýsing/verklýsing

Húsið er staðsteypt á staðsteyptum sökkulveggjum. Undirstöður og botnplata eru staðsteyptar á þjappaðri hraunfyllingu. Botnplata vélskipuð, með hella að niðurfötum. Útveggir eru staðsteyptir 150 mm, að utan eru veggir klæddir með búrústáli og einangraðir í grind (75 mm steinull), að innan er steyptur veggur holufylltur og pokapússaður. Þak er klætt með (25*150 mm borðvöð), þekjappa og þakstál. Þakleinangrun 150 mm, steinull, með vindvörn, fest með 2 mm stálþræði c/c 300 mm. rakavarnarlag, afréttlingargrind og lítað búrústál sem innsta klæðning. Látir EI60 veggir, létir milliveggir á milli einstakra eininga eru uppbyggðir sem hér segir. 50*120 mm. trégrind fyllt með steinullareinangrun og klætt beggja vegna með lituðu búrústáli. Gluggar og úthurðir eru úr timbr.

L.R. lóknar loftræsting. Á þaki skulu vera loftunartúdur. Hérbergi og sveði sem liggja að útveggi eru loftræst um opnari glugga, lokuð innrymi eru loftræst í gegnum blökk stokka, sjáfélagsandi eða með vélrænni loftræstingu eftir því sem við á.

Gerði skal afgirt úr hrossheldri girdingu úr stálörum, samanber ákvæði byggingaskilmála. Frágangur á lóðarmörkum skal unnin í samvinnu við lóðarhafa aðliggjandi lóða.

Ekk er gert ráð fyrir sérstakri taðþró. Því gert er ráð fyrir að nota þjónustu gámaþjónustubils en gámaþjónustan mun leggja til sérútbúinn gám sem fluttur er á staðinn, og fylltur af taði og fjarlægður samdægurs.

KAPLASKEIÐ 17 HAFNARFIRÐI.

Sigurður Þorvarðarson byggingafræðingur bfl.
Teiknistofan Strandgötu 11 220 Hafnarfirði.
STH: teiknistofan ehf. kt. 510298-2769. Kt. aðalhönnuðar: 141250-4189.
Sími: 5651510. Netfang: teiknistofan@simnet.is

Skýringar:	Aðaluppdráttur.
Teikning:	Grunnmynd 1 hæð / skýringartekstar.
Mællkvarði:	1 : 100. / 1 : 500.
Undirskrift:	<i>27/04 04</i>
Blæð nr:	1 af 3. Dagsetning: 20 febrúar 2004.
Breytt:	Innitökum breytt í maí 2004. SIG. Þ.