Byggingarfulltrúi samþykkir erindið.

02 NOV. 2004

Bent skal á að samþykkt þessi verður ekki virk, fyrr en eftir þinglýsingu eignaskiptayfirlýsingar innar og skráningu hennar hjá Fasteignamati ríkisins.

Byggingafulltrúinn í Hafnarfirði
F.h. Kristján Þórarinsson

Byggingarfulltrúi samþykkir erindið.

Bent skal á að samþykkt þessi verður ekki virk, fyrr en eftir þinglýsingu eignaskiptayfirlýsingar innar og skráningu hennar hjá Fasteignamati ríkisins.

Byggingafulltrúinn í Hafnarfirði
F.h. Kristján Þórarinsson

Afstöðumynd 1:500

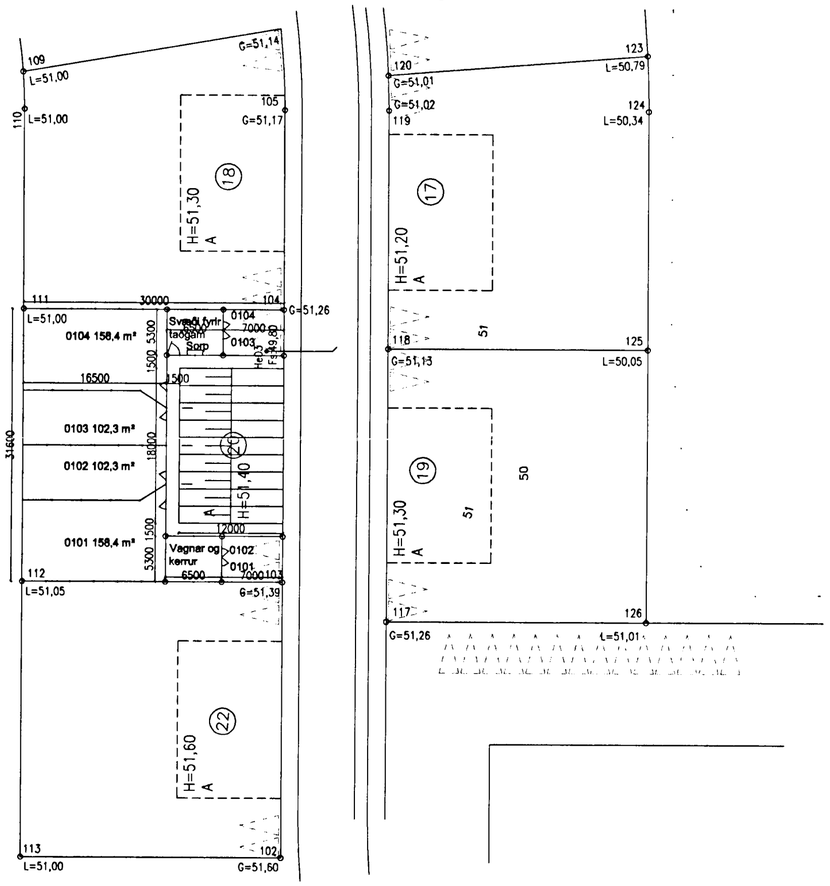

Snið A-A 1:100

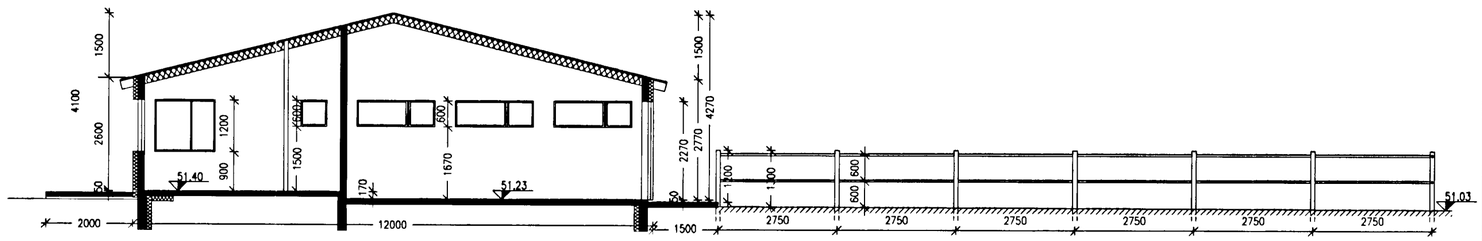

Slökkvilið höfuðborgarsvæðisins bs.

Breytt 21.júlí 2004 22/7 04

VERKFRÆÐISTOFA	HALLDÓRS HANNESSONAR S.5654355 GUNNARSSUNDI 10 HAFNARFIRÐI
KAPLASKEIÐ 20 HESTHÚS Afstöðumynd og snið	Mkv. 1:500 1:100
	Reiknað: H H
	Teiknað: H H
	Kt. hönnuðar: 141139-2159
	Breytt:
Verk: Kaplaskeið 20	Blað nr.: 3 Dags.: 20.mars 2004