


Byggingarfulltrúi
samþykkir erindið.
02 NOV. 2004
Byggingarfulltrúinn í Hafnarfirði
Fr. Kristján Þórásson

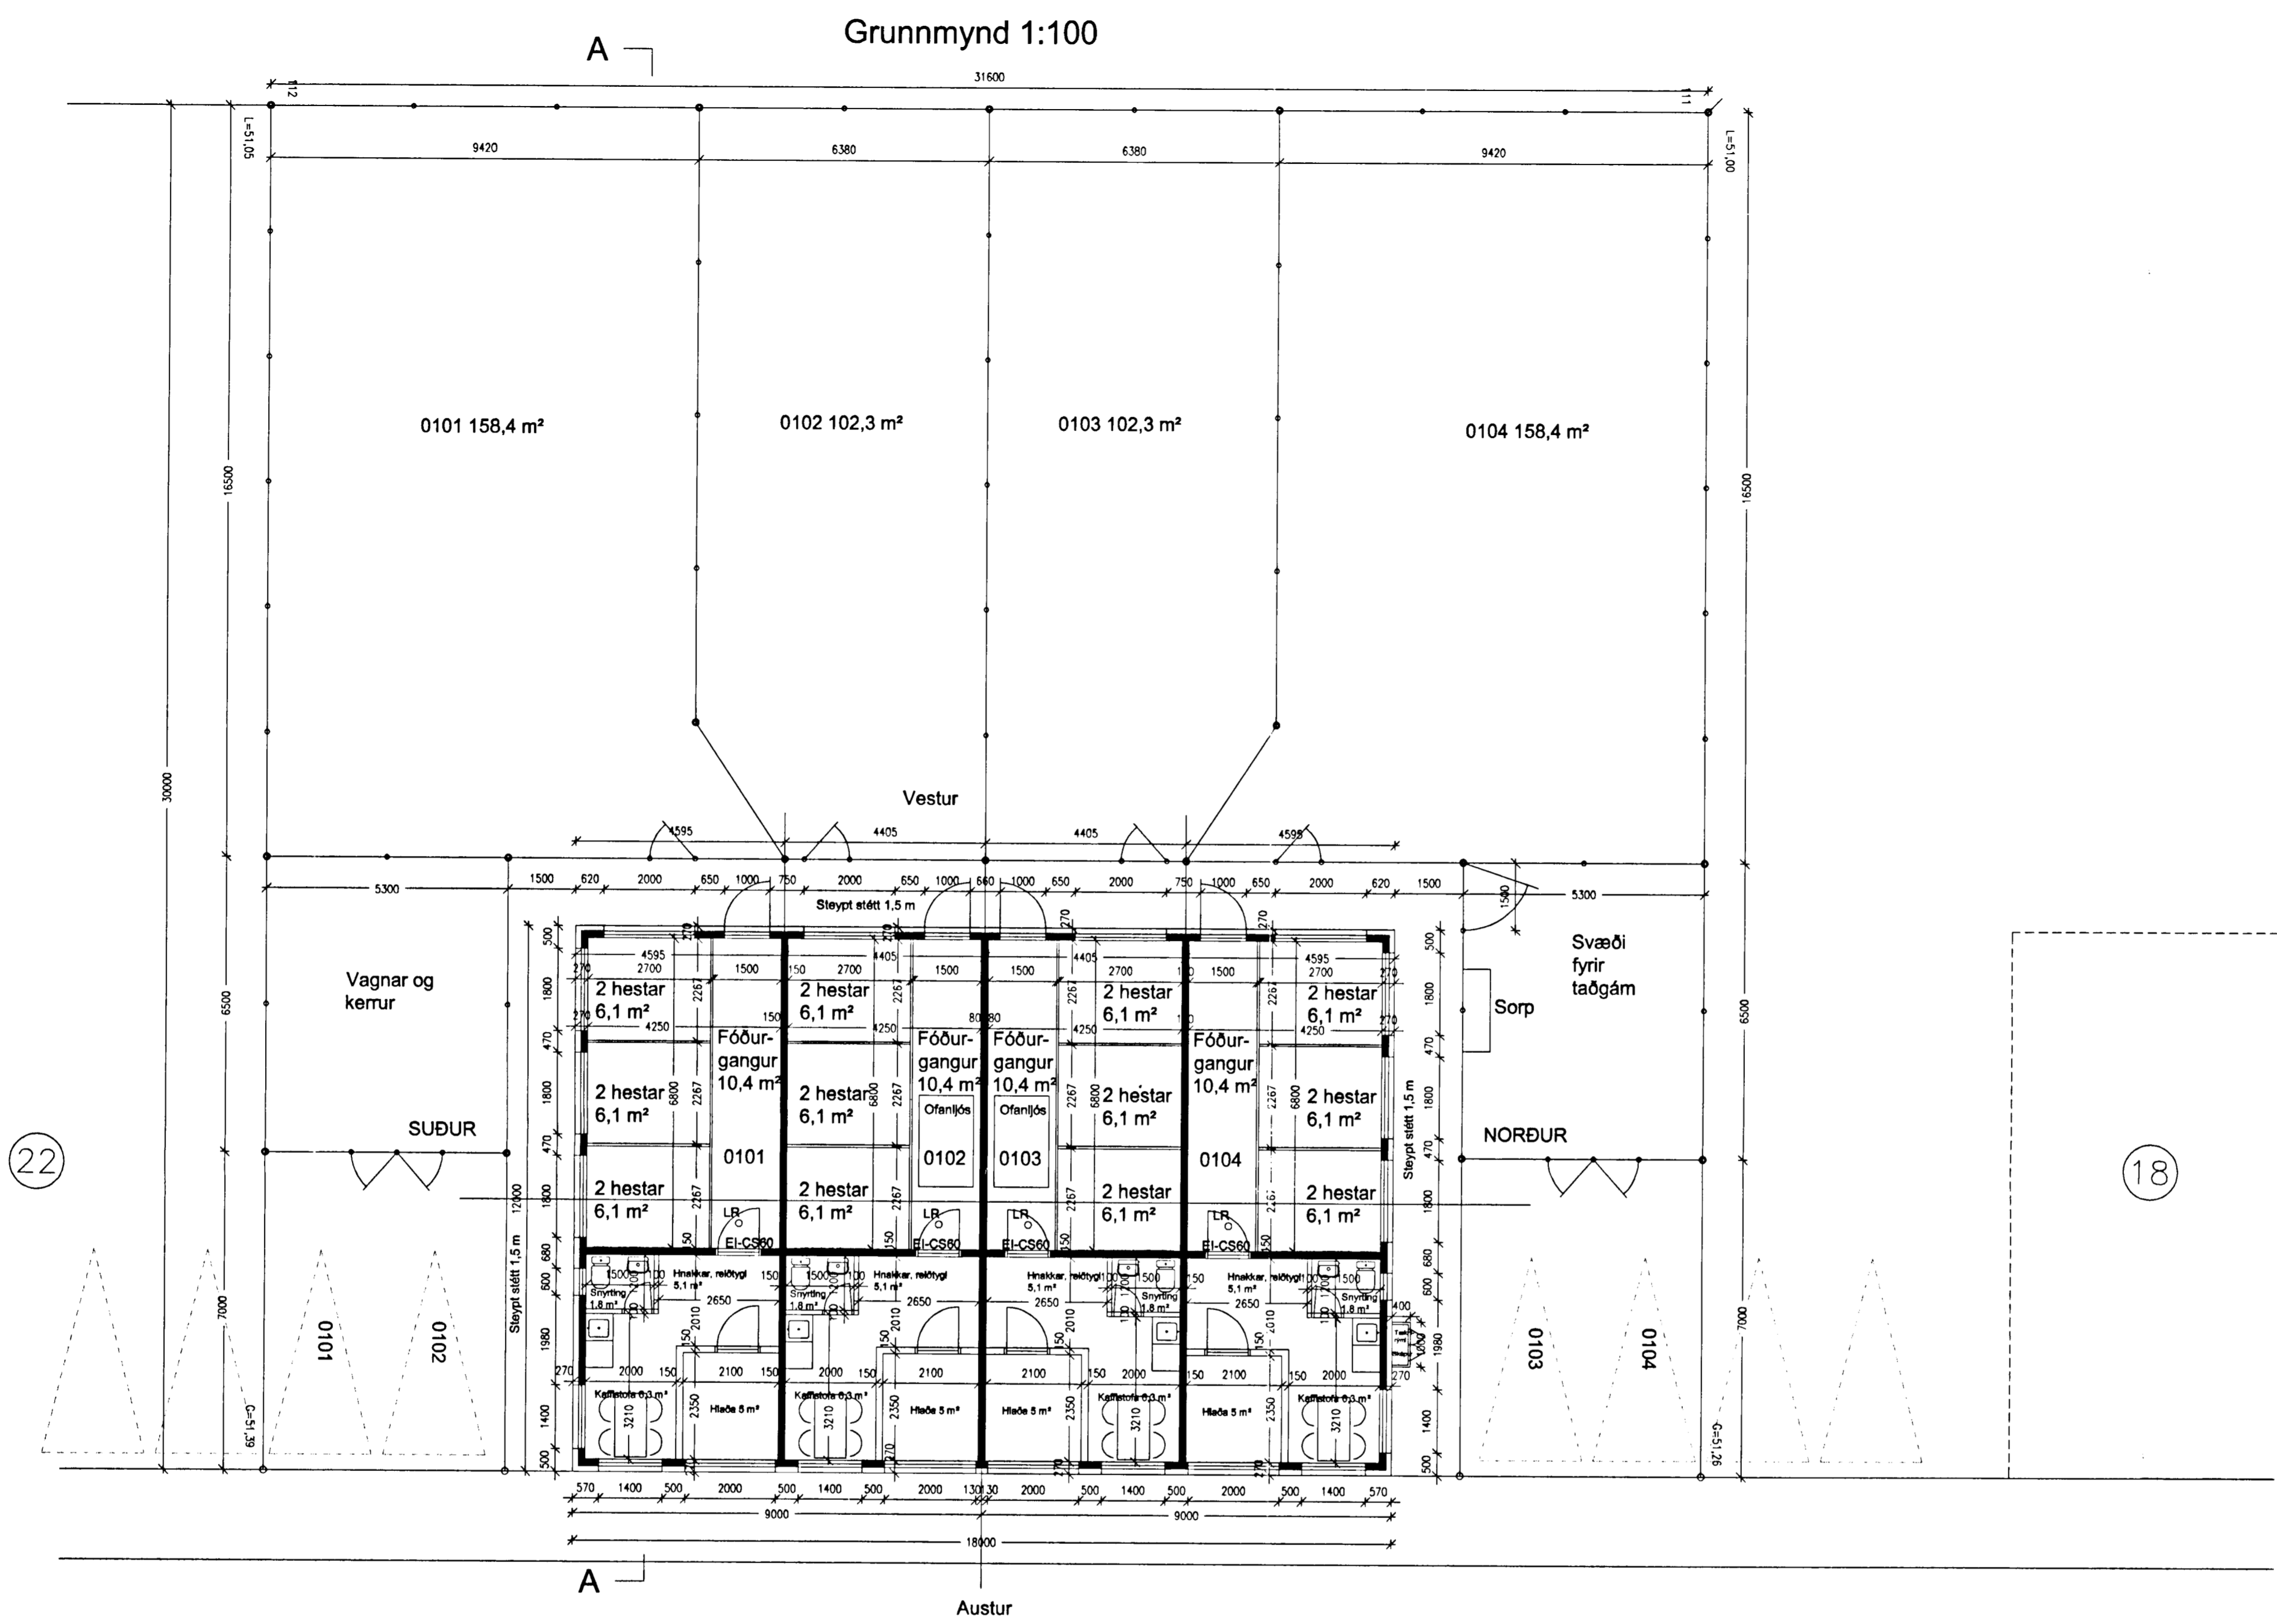

Kaplaskeið

23/10/04
Kristján Þórásson

Breytt 21. Júlí 2004 23/10/04

VERKFRÆDISTOFA HALLDÓRS HANNESSONAR S.5654355 GUNNARSSUNDI 10 HAFNARFIRÐI	
KAPLASKEIÐ 20 HESTHÚS Grunnmynd	Mæc: 1 : 100 Reiknóð: H H Teiknóð: H H Kl. hönnuðar: 141139-2159 Breytt:
Verki: Kaplaskeið 20	Blað nr.: 2 Dags: 20.mars 2004