


Byggingarfulltrúi
samþykkir erindið.

20 SEPT. 2004

Bent skal að samþykki þessi veður ekki virk. Tveir en eftir þinglýsingu er þörf á stafræmri mynd og skilningu þessara. Þetta er mynd af teikningu.
Byggingarfulltrúi í Hafnarfirði
F.h. Kristján Þórásson

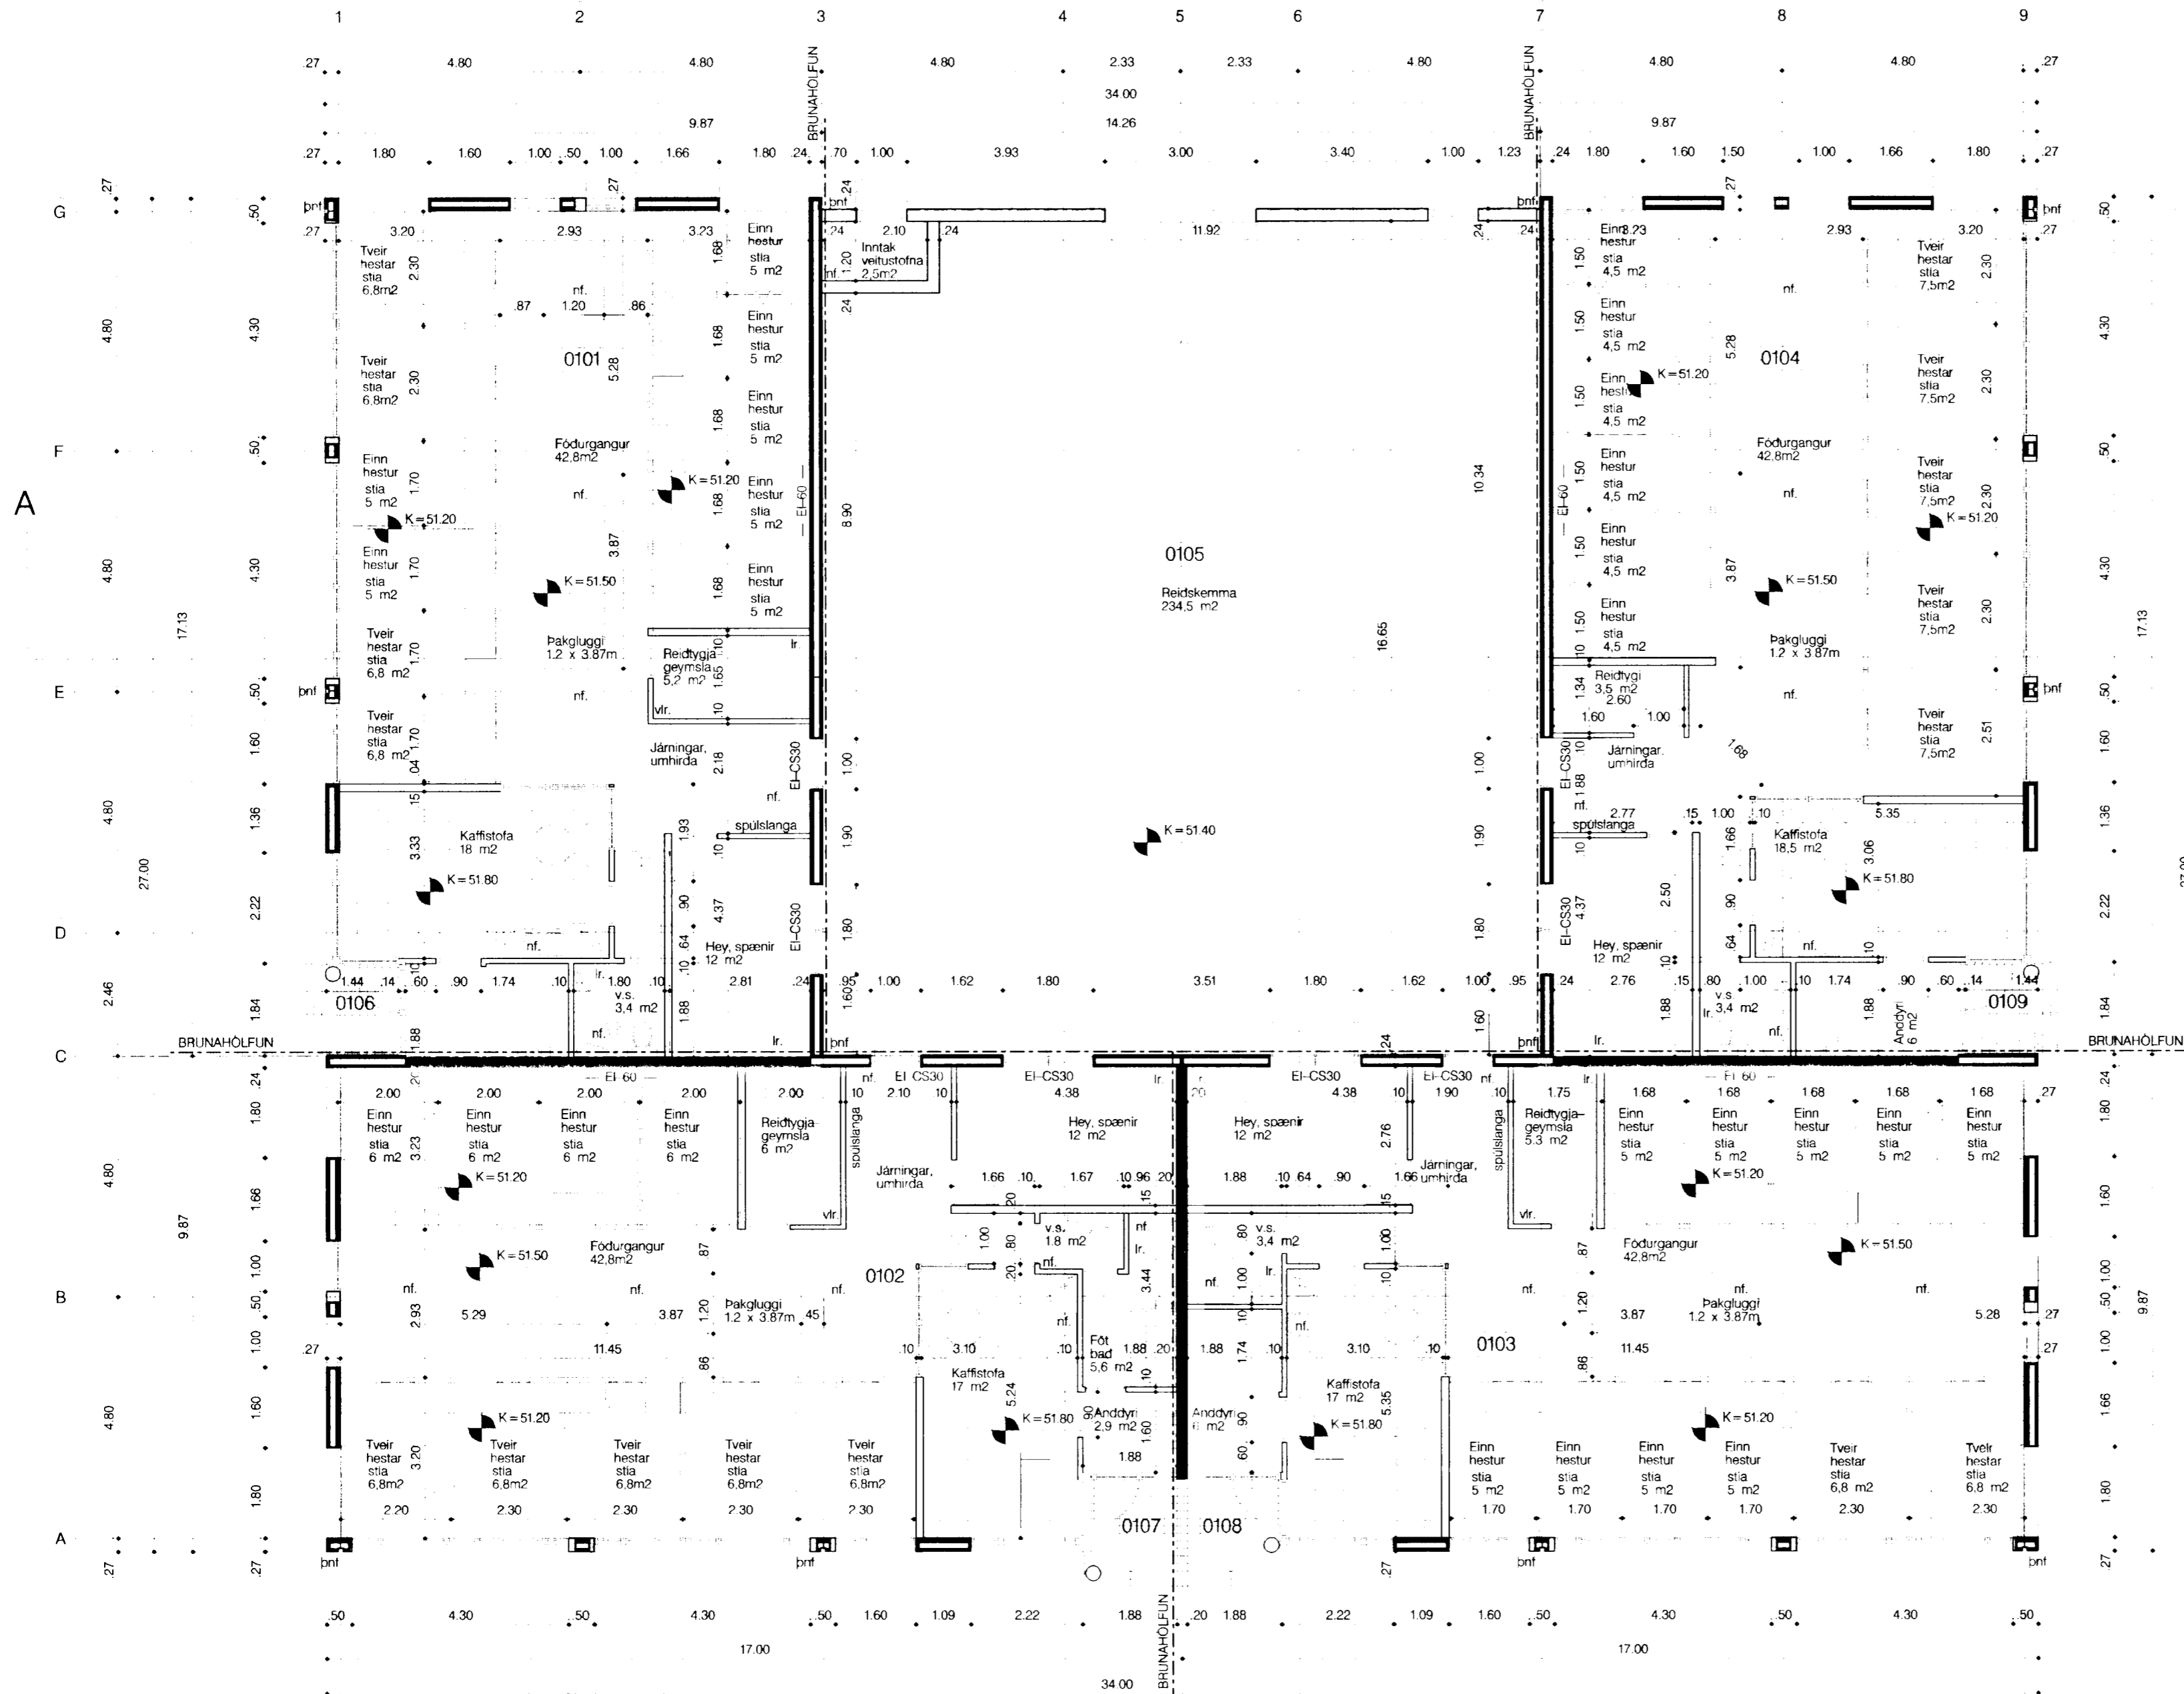

Endurskodun:	Dags:	Teikn:	Yfirf.:
H:			
G:			
F:			
E:			
D:			
C:			
B:			
A: Rýmismúmer			07.09.04 IL

HESTHÚS Í HAFNARFIRÐI
Kaplaskleid 21

STADGREINIR: 4811-0210
VERKKAUPI: Vidar Pétursson
KENNITALA VERKKAUPA: 250159-4479

ADALTEIKNING: 2 AF 4

EFNI: GRUNNMYND

MELIKVARDI: 1: 100
FRUMSTERÐ BLADS: A2
TEIKNAD: SS, OGS
YFIRFARID: RÖB
DAGSETNING ÚTGAFU: 24.06.2003

VERKNR: 861
TEIKN NR: 102
ENDURSK.: A

VA ARKITEKTAR ehf
Skólavörðustíg 12
101 Reykjavík
Kt: 450400-3510

sími: 530 6990 bréfsími: 530 6991 @ netfang va vark.is

ÚTGEFANDI: Sigríður Sigþórsdóttir KT: 300653-3169

Teikning þessi er gefin út af undirrituðum fyrir hönd eiganda höfundaréttir. VA Arkitektar ehf. Teikninguna má ekkjalfrá með neinum hætti, að hluta til eða í heild á skriflegs leyfis höfundar.

GRUNNMYND 1:100