



4/1/66

Samþykkt á fundi bygginga-  
eignarar þ. 18. 5. 1966  
BYGGINGAFLUTRÖNN  
Í HAFNARFIRÐI  
*Stjórnið E. E. E.*


ATH. ELDTRÁUST GJALFLOKANDI HUDD

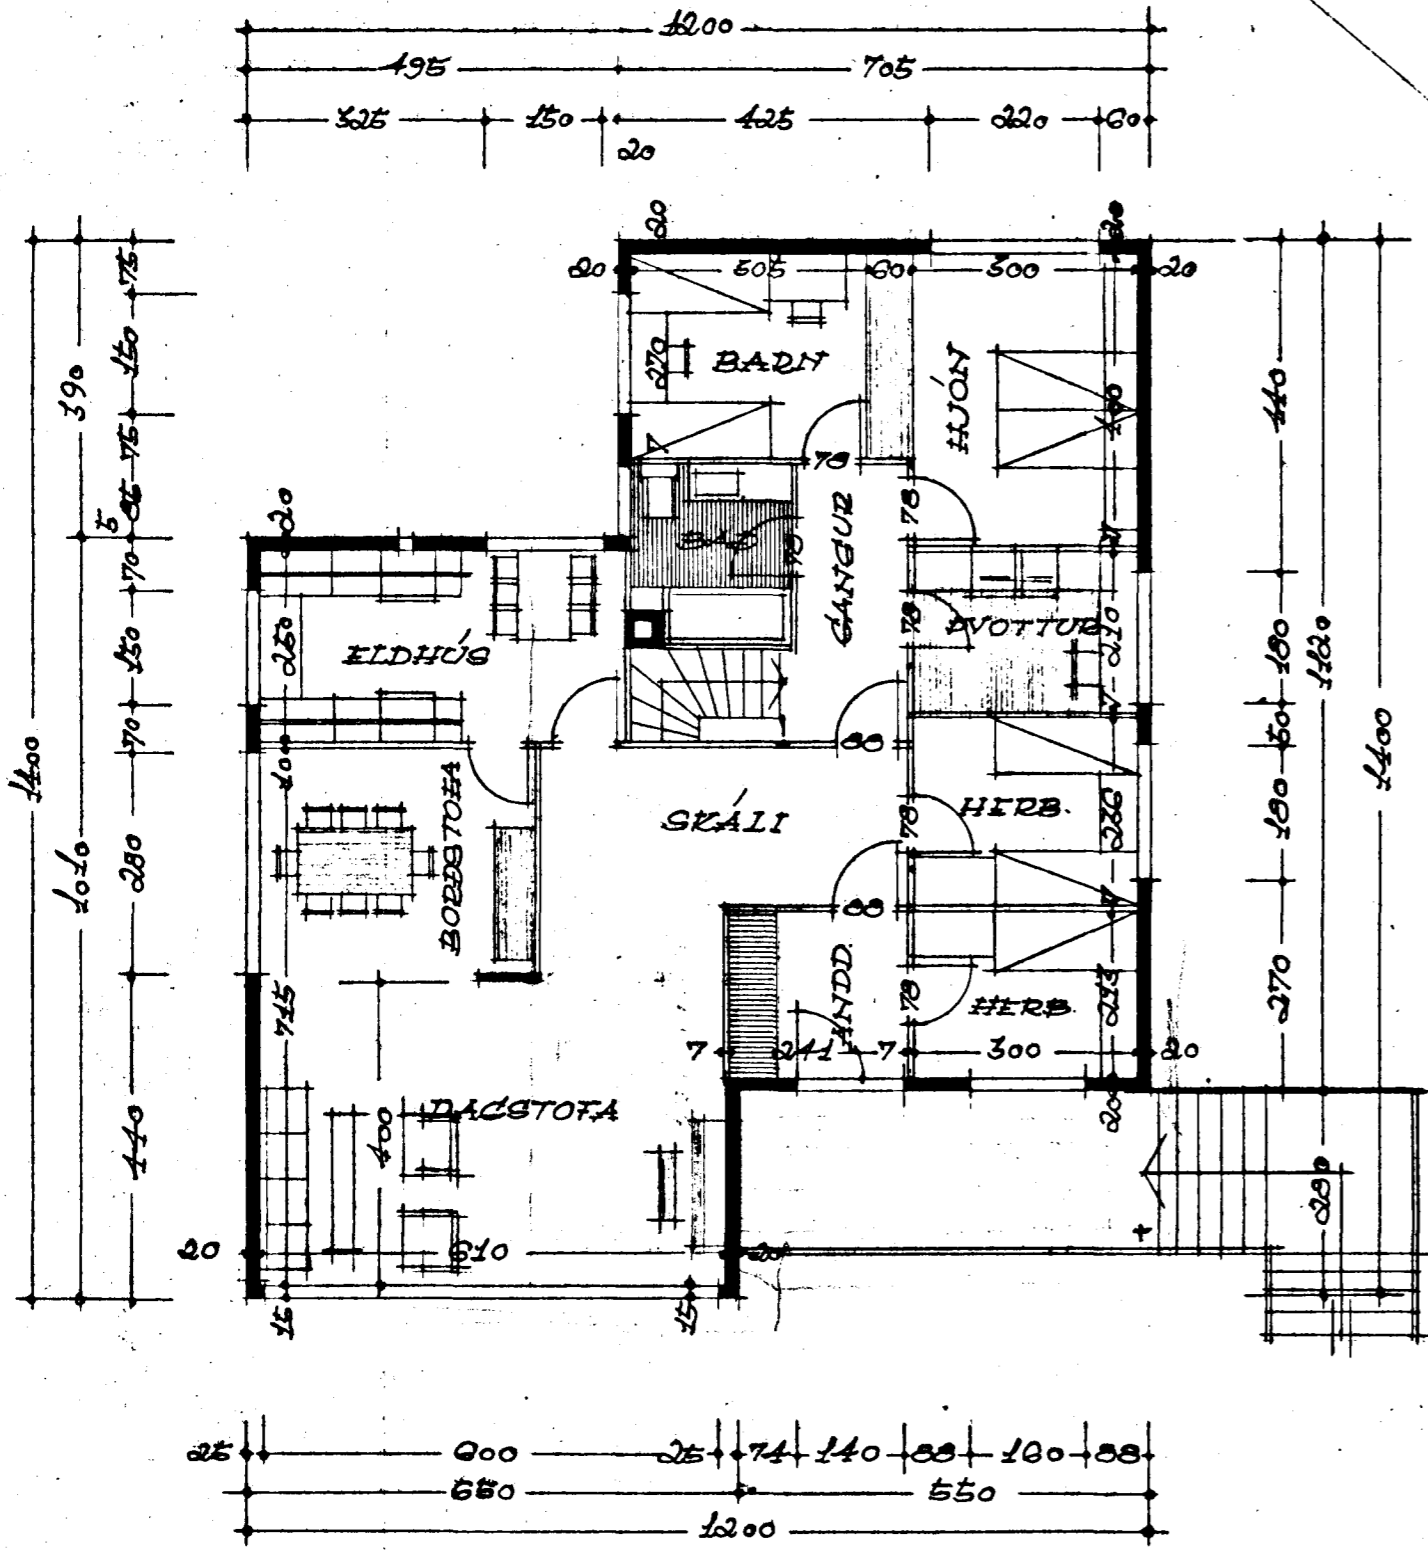

GRUNNMUND I.HÉÐ

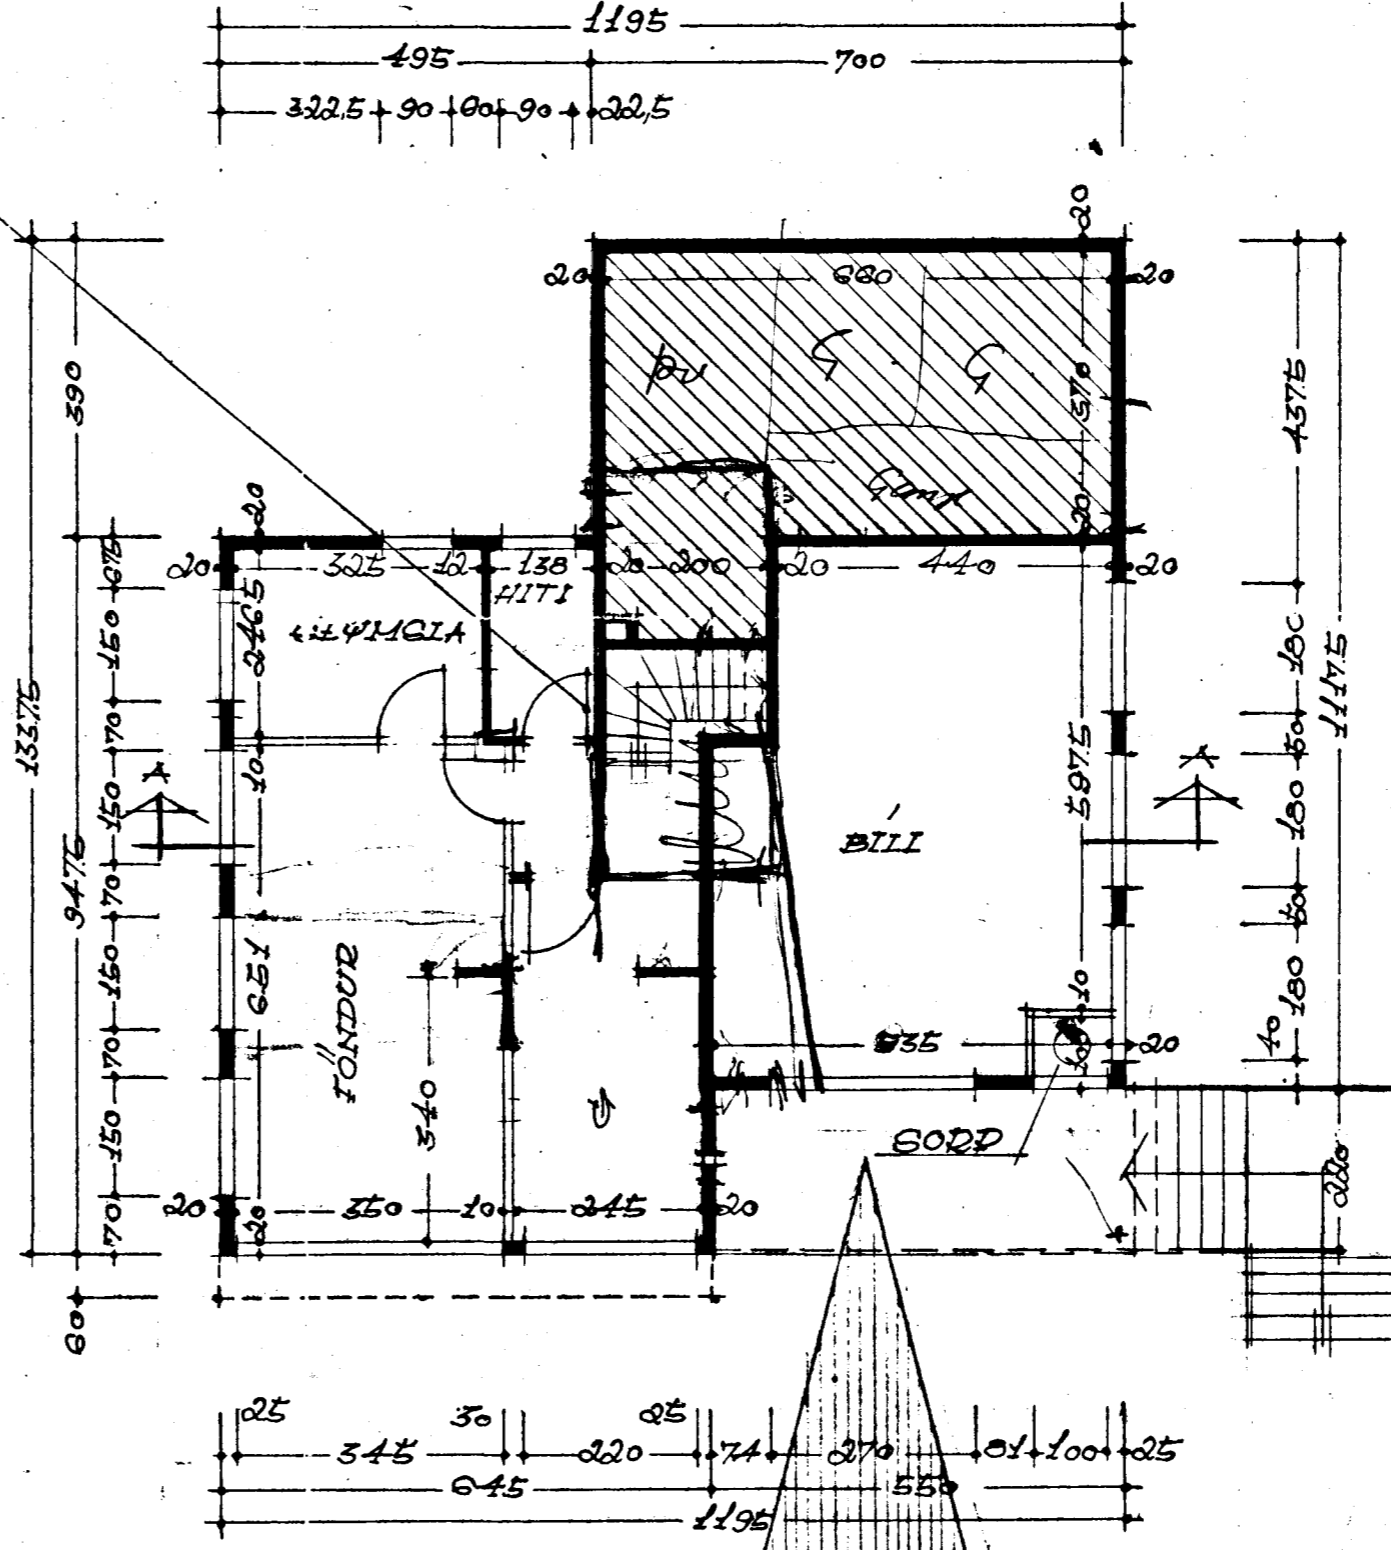


GRUNNMUND KJALLARA

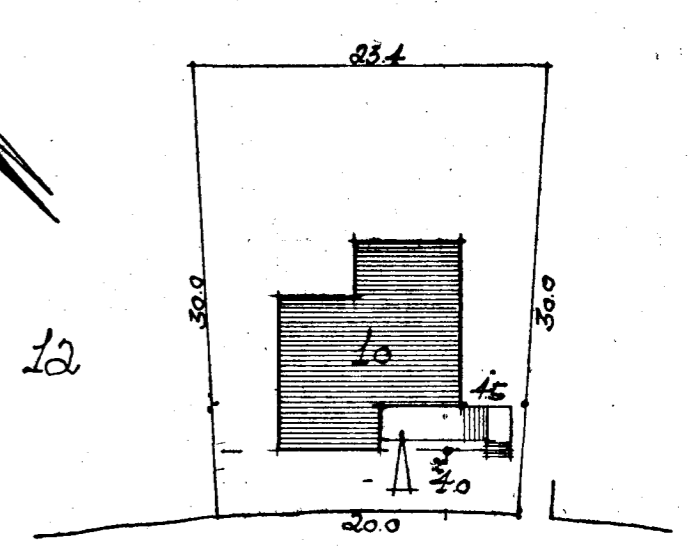

KELDUEINAMMUR

AFSTÖÐUMYND M. 1  
FLATARMÁL I.HÉÐAR 133.30 M<sup>2</sup>  
KJALLARA 97.8 M<sup>2</sup>

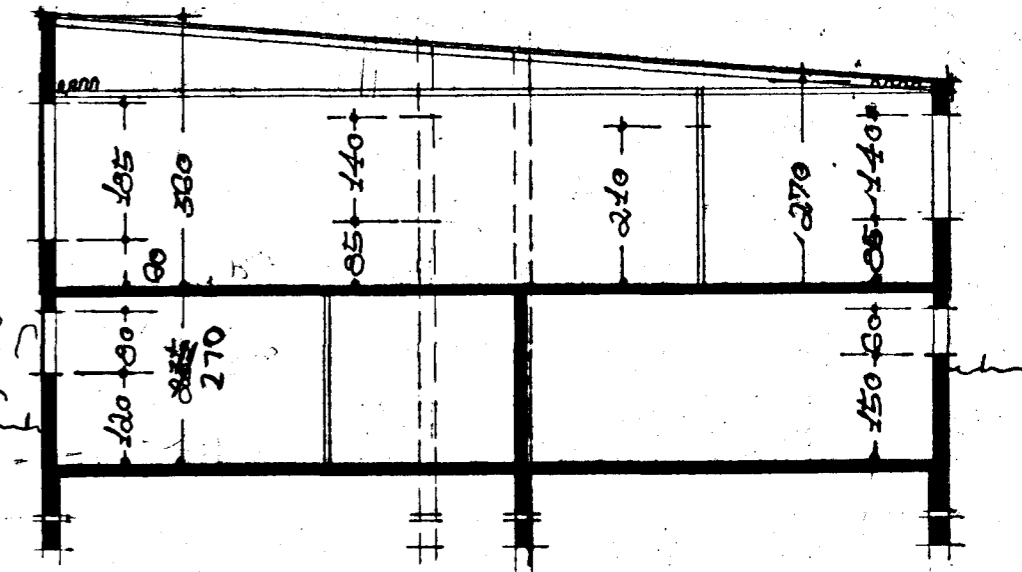

SKURÐUR A-A

REYKJAVÍK Í MAÍ 1966  
Hjartan Sveinsson