
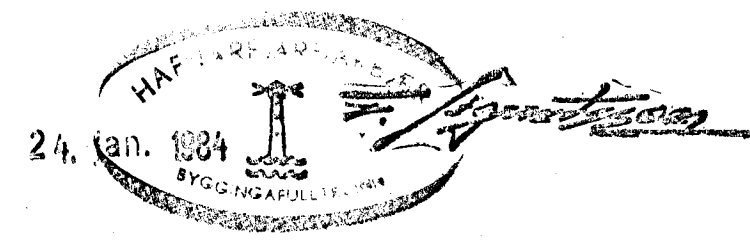


SKÁRINGAR

ALMENNAR SKÁRINGAR SÖÁ BL. NR. 12
 Í HÚSINU ERU TVÖ KERFI, ÞE. SÖLFSTÆTT KERFI
 FYRIR HVORA HÆÐ BÆÐI ÖFNAR OG HEITT NEYSLUVATN
 KALT NEYSLUVATN ER SAMEIGINLEGT
 ÖLL VINNA OG ALLT EFNÍ SKAL VERA SKV. GILDANDI
 STÖÐLUM OG REGLUGERÐUM.

RÚMMYND ~ 1:50

RÖR Í JÖRÐ 25 EINANGRIN OG HLÍÐARKAPA
 SÖ. ÞRÁGANÐUR KÖRA VSHITAVEITU FRA BERKI H.F.

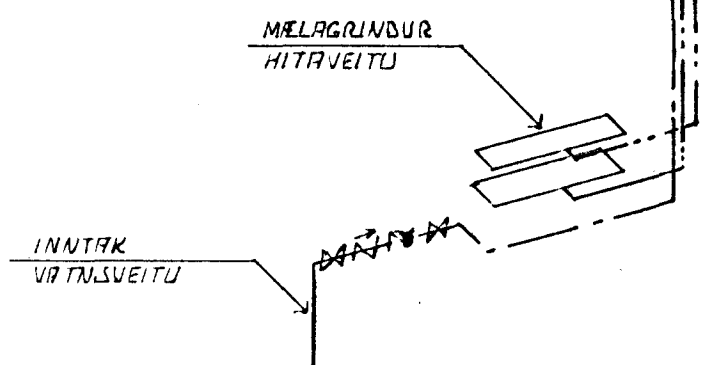

DR. NR. 84		LEGGJ. LAGNA		SIGN.	
DR. NR. DAGS				EDLI BREVTINGAR	
KELDUHVAMMUR 13 HAFNARFIRÐI.				DAGS. JAN 83	
RÚMMYND VATNSLAGNA.				HANNAÐ	
MELIKV. ~ 1:50				TEIKNAD	
SIGURÐUR ÞORLEIFSSON TEKNIFRÆÐINGUR F.T.F.I.				VERK NR. 8238	
STRANDGÖTU 11 HAFNARFIRÐI SÍMI 54751				BLAÐNR. 11	