
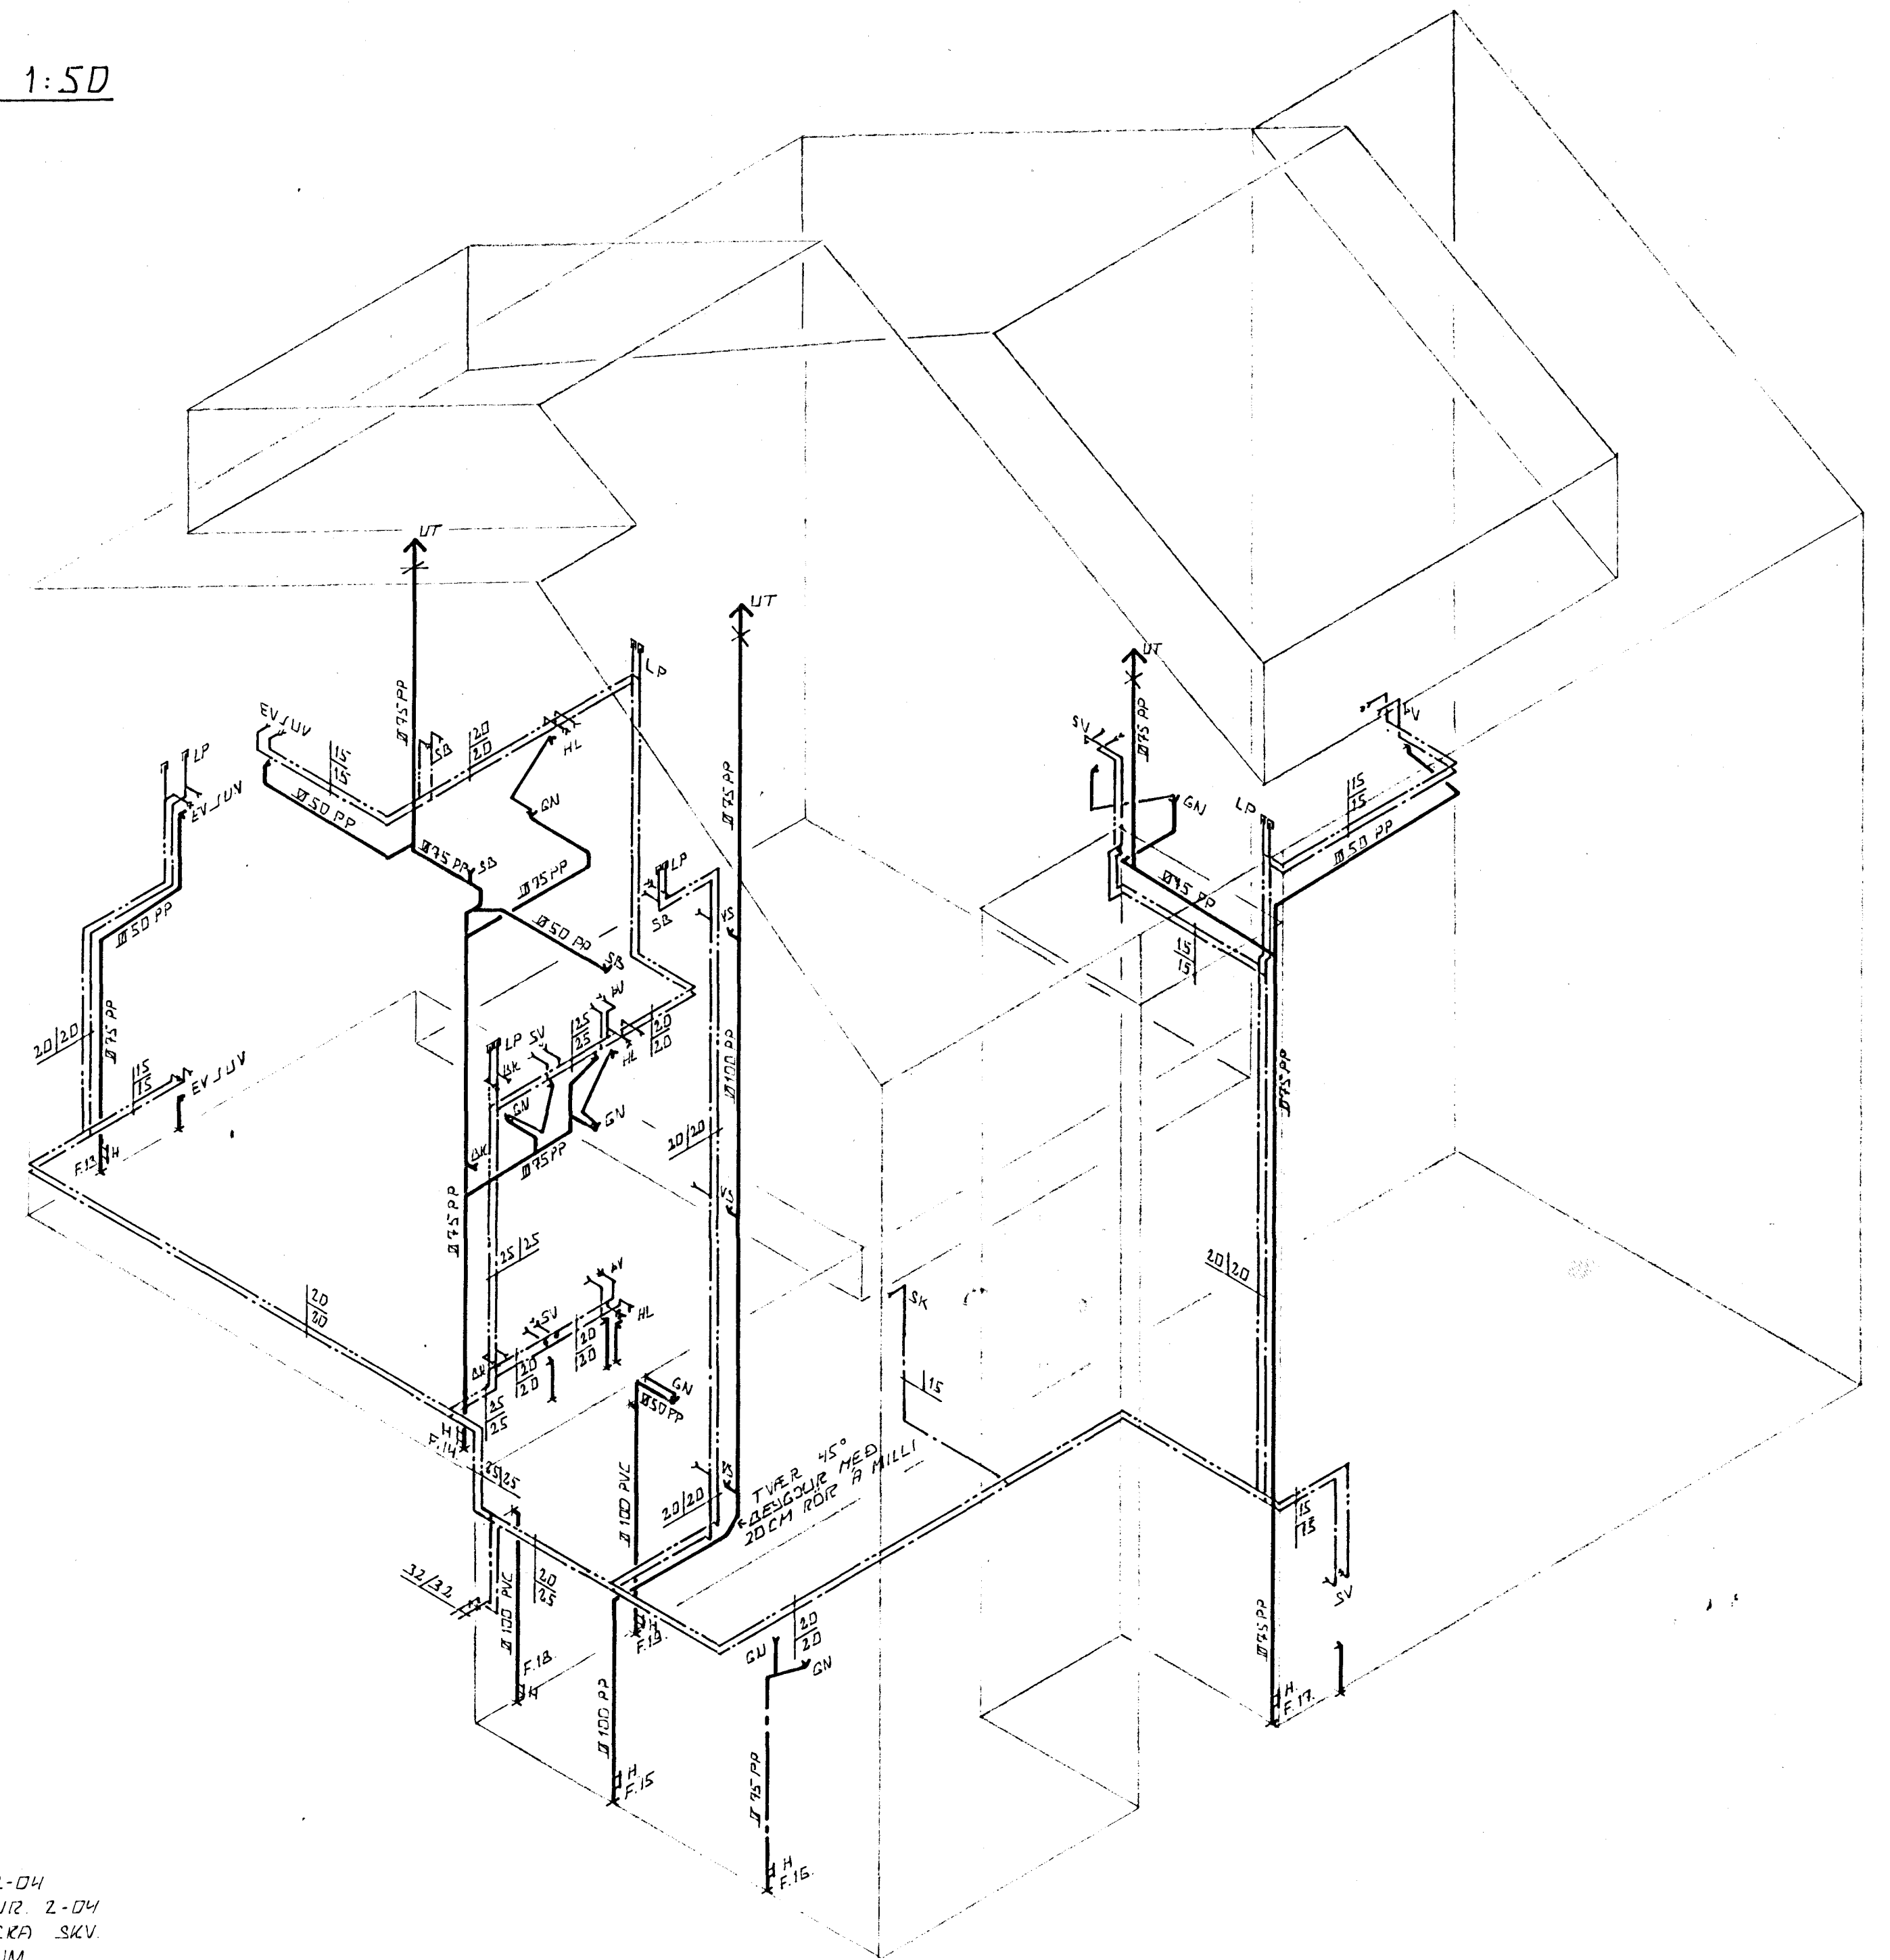


RÚMMYNDIR 1:50

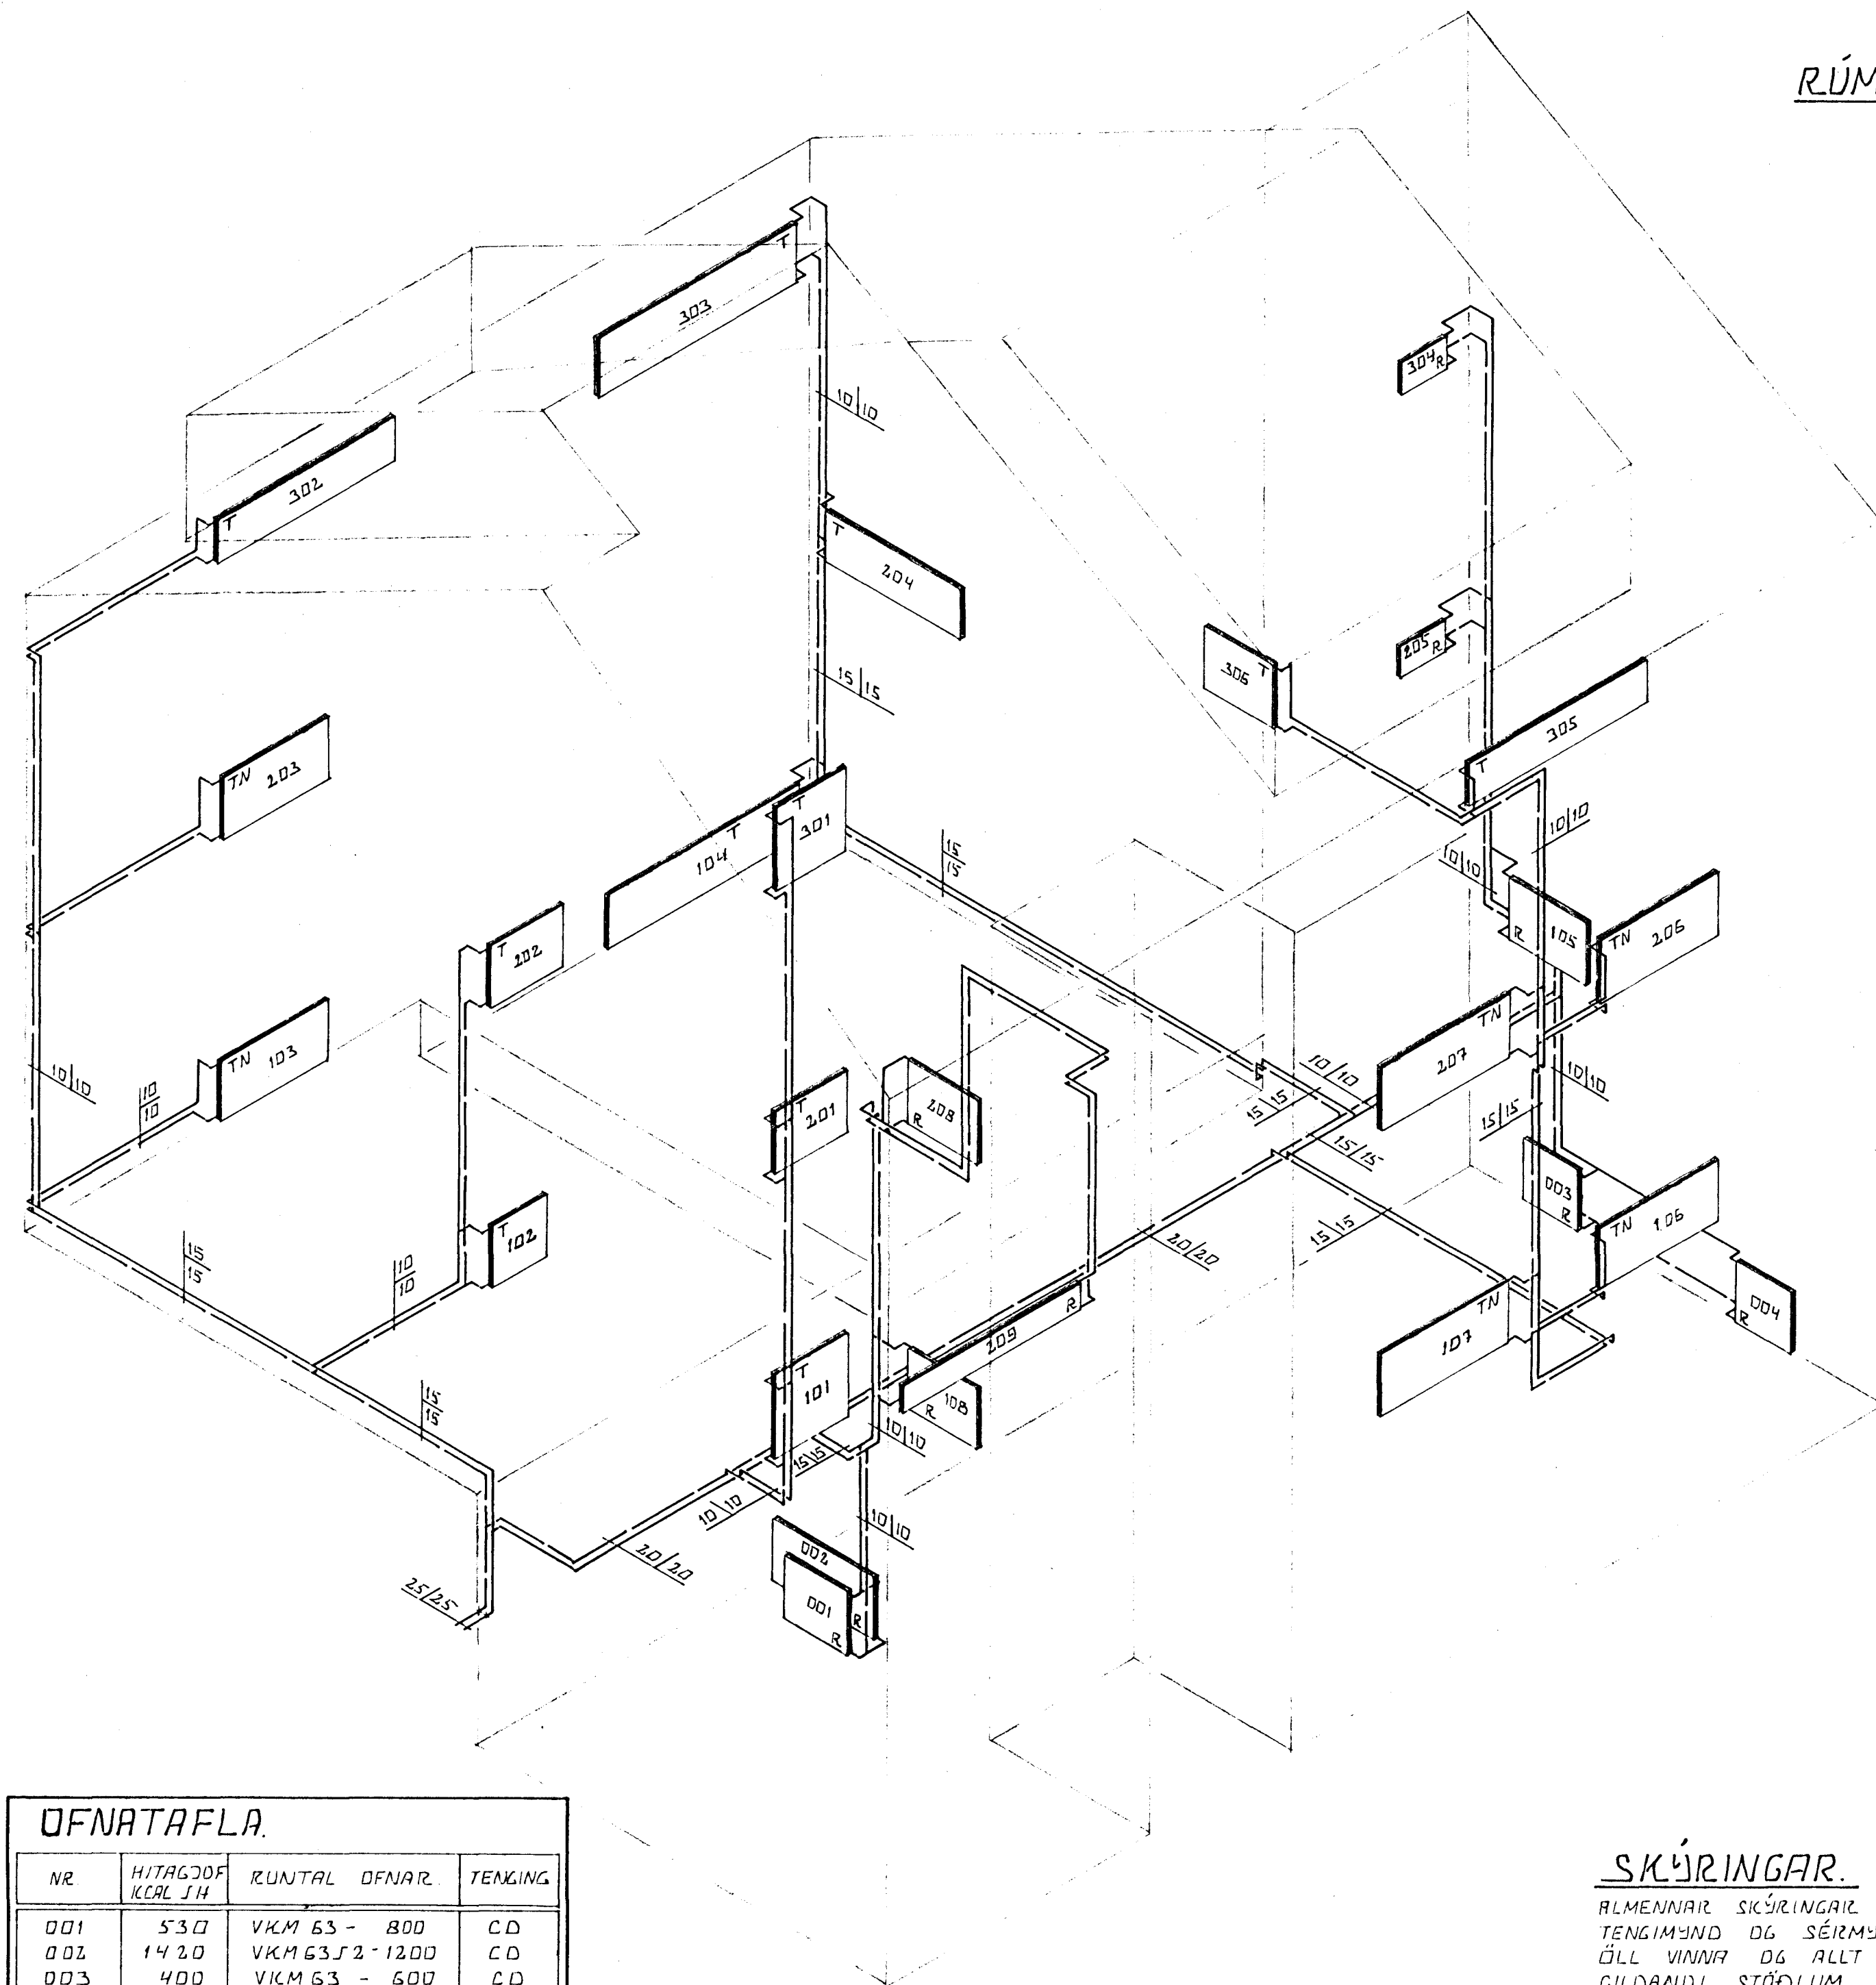


OFNATAFLA

NR	HITAGJÖF KCAL/JH	RUNTAL OFNAR	TEYKING
001	530	VKM 63 - 800	CD
002	1420	VKM 63 J2 - 1200	CD
003	400	VKM 63 - 600	CD
004	400	VKM 63 - 600	AB
101	710	VKM 84 - 800	CD
102	400	VKM 63 - 600	AB
103	1280	VKL 63 J2 - 1300	AB
104	2080	VKM 49 J2 - 2100	CD
105	600	VKM 63 - 900	AB
106	780	VKL 63 - 1400	CD
107	780	VKL 63 - 1400	AB
108	440	VKL 63 - 800	CD
201	530	VKM 63 - 800	CD
202	330	V63 - 800	AB
203	1190	VKL 63 J2 - 1200	AB
204	2000	VKM 49 J3 - 1500	AB
205	160	V28 J2 - 500	CD
206	1280	VKL 63 J2 - 1300	CD
207	780	VKL 63 - 1400	AB
208	440	VKL 63 - 800	CD
209	2380	VK + C21 J2 - 2000	AB
301	710	VKM 84 - 800	CD
302	1540	VKL 42 J2 - 2000	AB
303	2410	VKM 56 J2 - 2200	CD
304	160	V28 J2 - 500	CD
305	1760	VKM 42 J2 - 2000	CD
306	530	VKM 63 - 800	CD

SKÝRINGAR.

ALMENNAR SKÝRINGAR SÁÁ BL. NR 2-04
 TENGIMUND OG SÉRMYNDIR SÁÁ BL. NR 2-04
 ÖLL VINNA OG ALLT EFNI SICIL VEKA SKV
 GILDANDI STÖÐLUM OG REGLUGERÐUM
 I. MERKIR AÐ OFNINN SÉ HITASTJÓRÐUR
 MEÐ FRAMRENNSLISLOKA DANFOSS
 RAVL MEÐ BREMSUNIPPIÐ L3B RG NIPPEL K. 001-0.3.1
 MEÐ PLOMSE.
 II. MERKIR AÐ OFNINN SÉ HITASTJÓRÐUR
 MEÐ FRAMRENNSLISLOKA DANFOSS RAVL
 MEÐ HITANEMA UNDIR OFNI OG MEÐ
 BREMSUNIPPIÐ L3B RG NIPPEL K. 001-0.3.1
 MEÐ PLOMSE.
 R. MERKIR AÐ OFNINN SÉ HITASTJÓRÐUR
 MEÐ BRÆNNISLOKA DANFOSS FJUR.

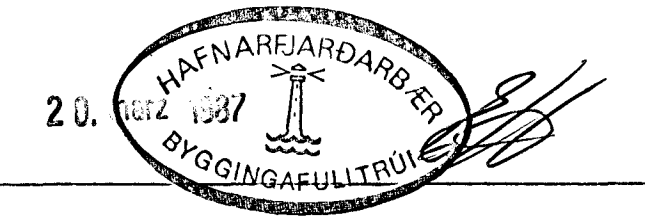

BR.NR.	DAGS.	EDLI BREYTINGAR	SIGN.
KELDUHVAMMUR - HUFUBARÐ - HAFNARF.			DAGS. MAI 1988
HUS NR 1. GERÐ A2. 1BUDIR 1.1 1.2 1.3			HANNA
RÚMMUND HITA- VATTIS - OG FRÆNNISLAGNA			TEKNAÐ V
MELIKV. 1:50			VERK NR. 8422
SIGURÐUR ÞORLEIFSSON TEKNIFRÉÐINGUR F.T.F.I.			BLADNR. 2-07
STRANDGÖTU 11 HAFNARFJARDI SÍMI 54151			