RÚMMYNDIR 1:50

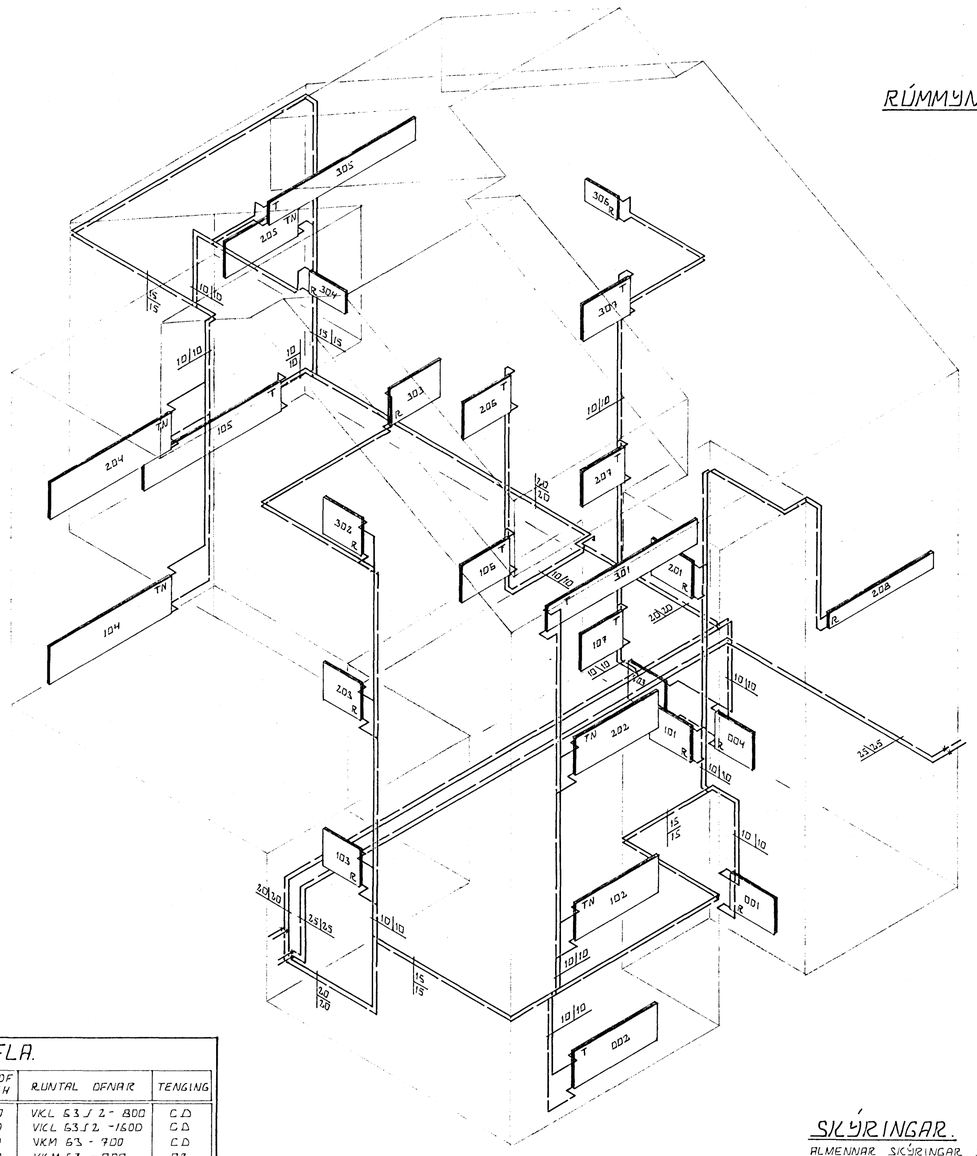

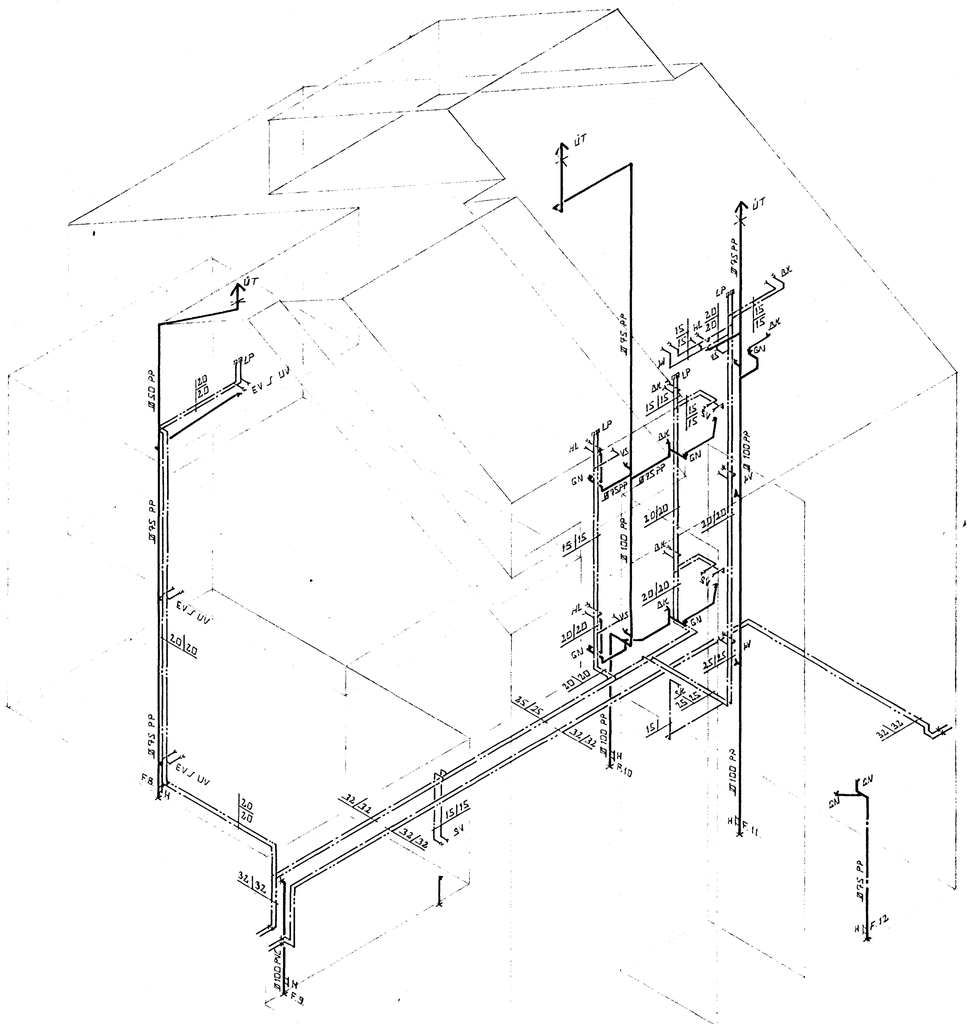

OFNATAFLA.

NR.	HITAGJOF KCAL/H	RUNTAL OFNAR	TENGING
001	790	VKL 63/2 - 800	CD
002	1580	VKL 63/2 - 1600	CD
003	460	VKM 63 - 700	CD
004	460	VKM 63 - 700	AB
101	530	VKM 63 - 800	CD
102	990	VKM 63 - 1500	CD
103	460	VKM 63 - 700	AB
104	1280	VKL 63 - 2300	CD
105	2200	VKL 49/2 - 2600	CD
106	600	VKM 63 - 900	CD
107	330	V63 - 800	CD
201	440	VKL 63 - 800	CD
202	990	VKM 63 - 1500	CD
203	460	VKM 63 - 700	AB
204	1520	VKM 63 - 2300	CD
205	2240	VKM 63/3 - 1400	CD
206	600	VKM 63 - 900	CD
207	330	V63 - 800	CD
208	2380	VK+C21/2 - 2000	CD
301	1440	VKM 42 - 2900	CD
302	460	VKM 63 - 700	AB
303	1180	VKM 63/2 - 1000	CD
304	300	VKM 35 - 700	CD
305	1940	VKL 35/2 - 2800	AB
306	260	VKM 35 - 600	CD
307	600	VKM 63 - 900	CD

SKÝRINGAR.

ALMENNAR SKÝRINGAR SJÁ BL. NR. 2-04.
TENGIMYND OG SÉRMYNDIR SJÁ BL. NR. 2-04.
ÖLL VINNA OG ALLT EFNI SKAL VERA SKV.
GILDANDI STÖÐLUM OG REGLUGERÐUM.

T MERKIR AÐ OFNINN SÉ HITASTÝRÐUR MEÐ FRAMRENNSLISLOKA (TUR) DANFOSS RAVL. MEÐ BREMSUNIPPIL (3/8 RG NIPPEL Kv 0.01 - 0.3) MEÐ PLOMBE.

TN MERKIR AÐ OFNINN SÉ HITASTÝRÐUR MEÐ FRAMRENNSLISLOKA DANFOSS RAVL. MEÐ HITANEMA UNDIR OFNI. OG MEÐ BREMSUNIPPIL (3/8 RG NIPPEL Kv 0.01 - 0.3) MEÐ PLOMBE.

R MERKIR AÐ OFNINN SÉ HITASTÝRÐUR MEÐ BAKRENNSLISLOKA (RETUR) DANFOSS FOVR.

HAFNARFJARÐARBÆR 20. OKT. 1987 BYGGINGAFULLTRÚI

BR.NR.	DAGS.	EÐLI BREYTINGAR	SIGN.

KELDUHVAMMUR - ~~FÚFUBARÐ~~ HAFNARF. 20-22-24 14-16-18
HÚS NR 1. GERÐ A2. ÍBÚÐIR 2.1 2.2 2.3
RÚMMYND HITA - VATNS - OG FRÁRENNSLISLAGNA
MÆLIKV. 1:50

SIGURÐUR ÞORLEIFSSON TÆKNIFRÆÐINGUR F.T.F.I.
STRANDGÖTU 11 HAFNARFIRÐI SÍMI 54751

DAGS. MAI '85
HANNAÐ
TEIKNAÐ
VERK NR. 8422.
BLAÐ NR. 2-09