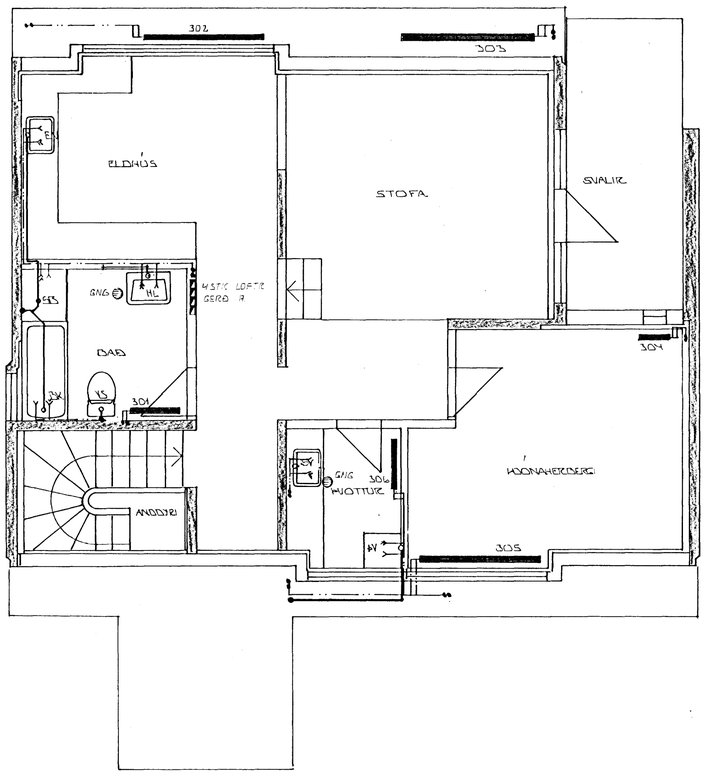

GRUNNMYND ~1:50
RISHÆÐ

HAFNARFJARÐARBÆR
20. 12. 2007
BYGGINGAFULLTRÚI

BR.NR.	DAGS	EÐLI BREYTINGAR	SIGN.

KELDUHVAMMUR-~~HÝFUBARÐ~~ HAFNARF.
20-22-24 14-16-18

HITA- VATNS OG FRÁRENNSLISLAGNIR.
HÚS NR.1. GEIRÐ A2 ÍBÚÐ 1.3.

MÆLIKV. ~1:50

DAGS.	JÚNÍ '08
HANNAÐ	
TEIKNAÐ	
VERK NR.	8422
BLAÐ NR.	2-06

SIGURÐUR ÞORLEIFSSON TÆKNIFRÆÐINGUR F.T.F.Í.
STRANDGÖTU 11 HAFNARFIRÐI SÍMI 54751