
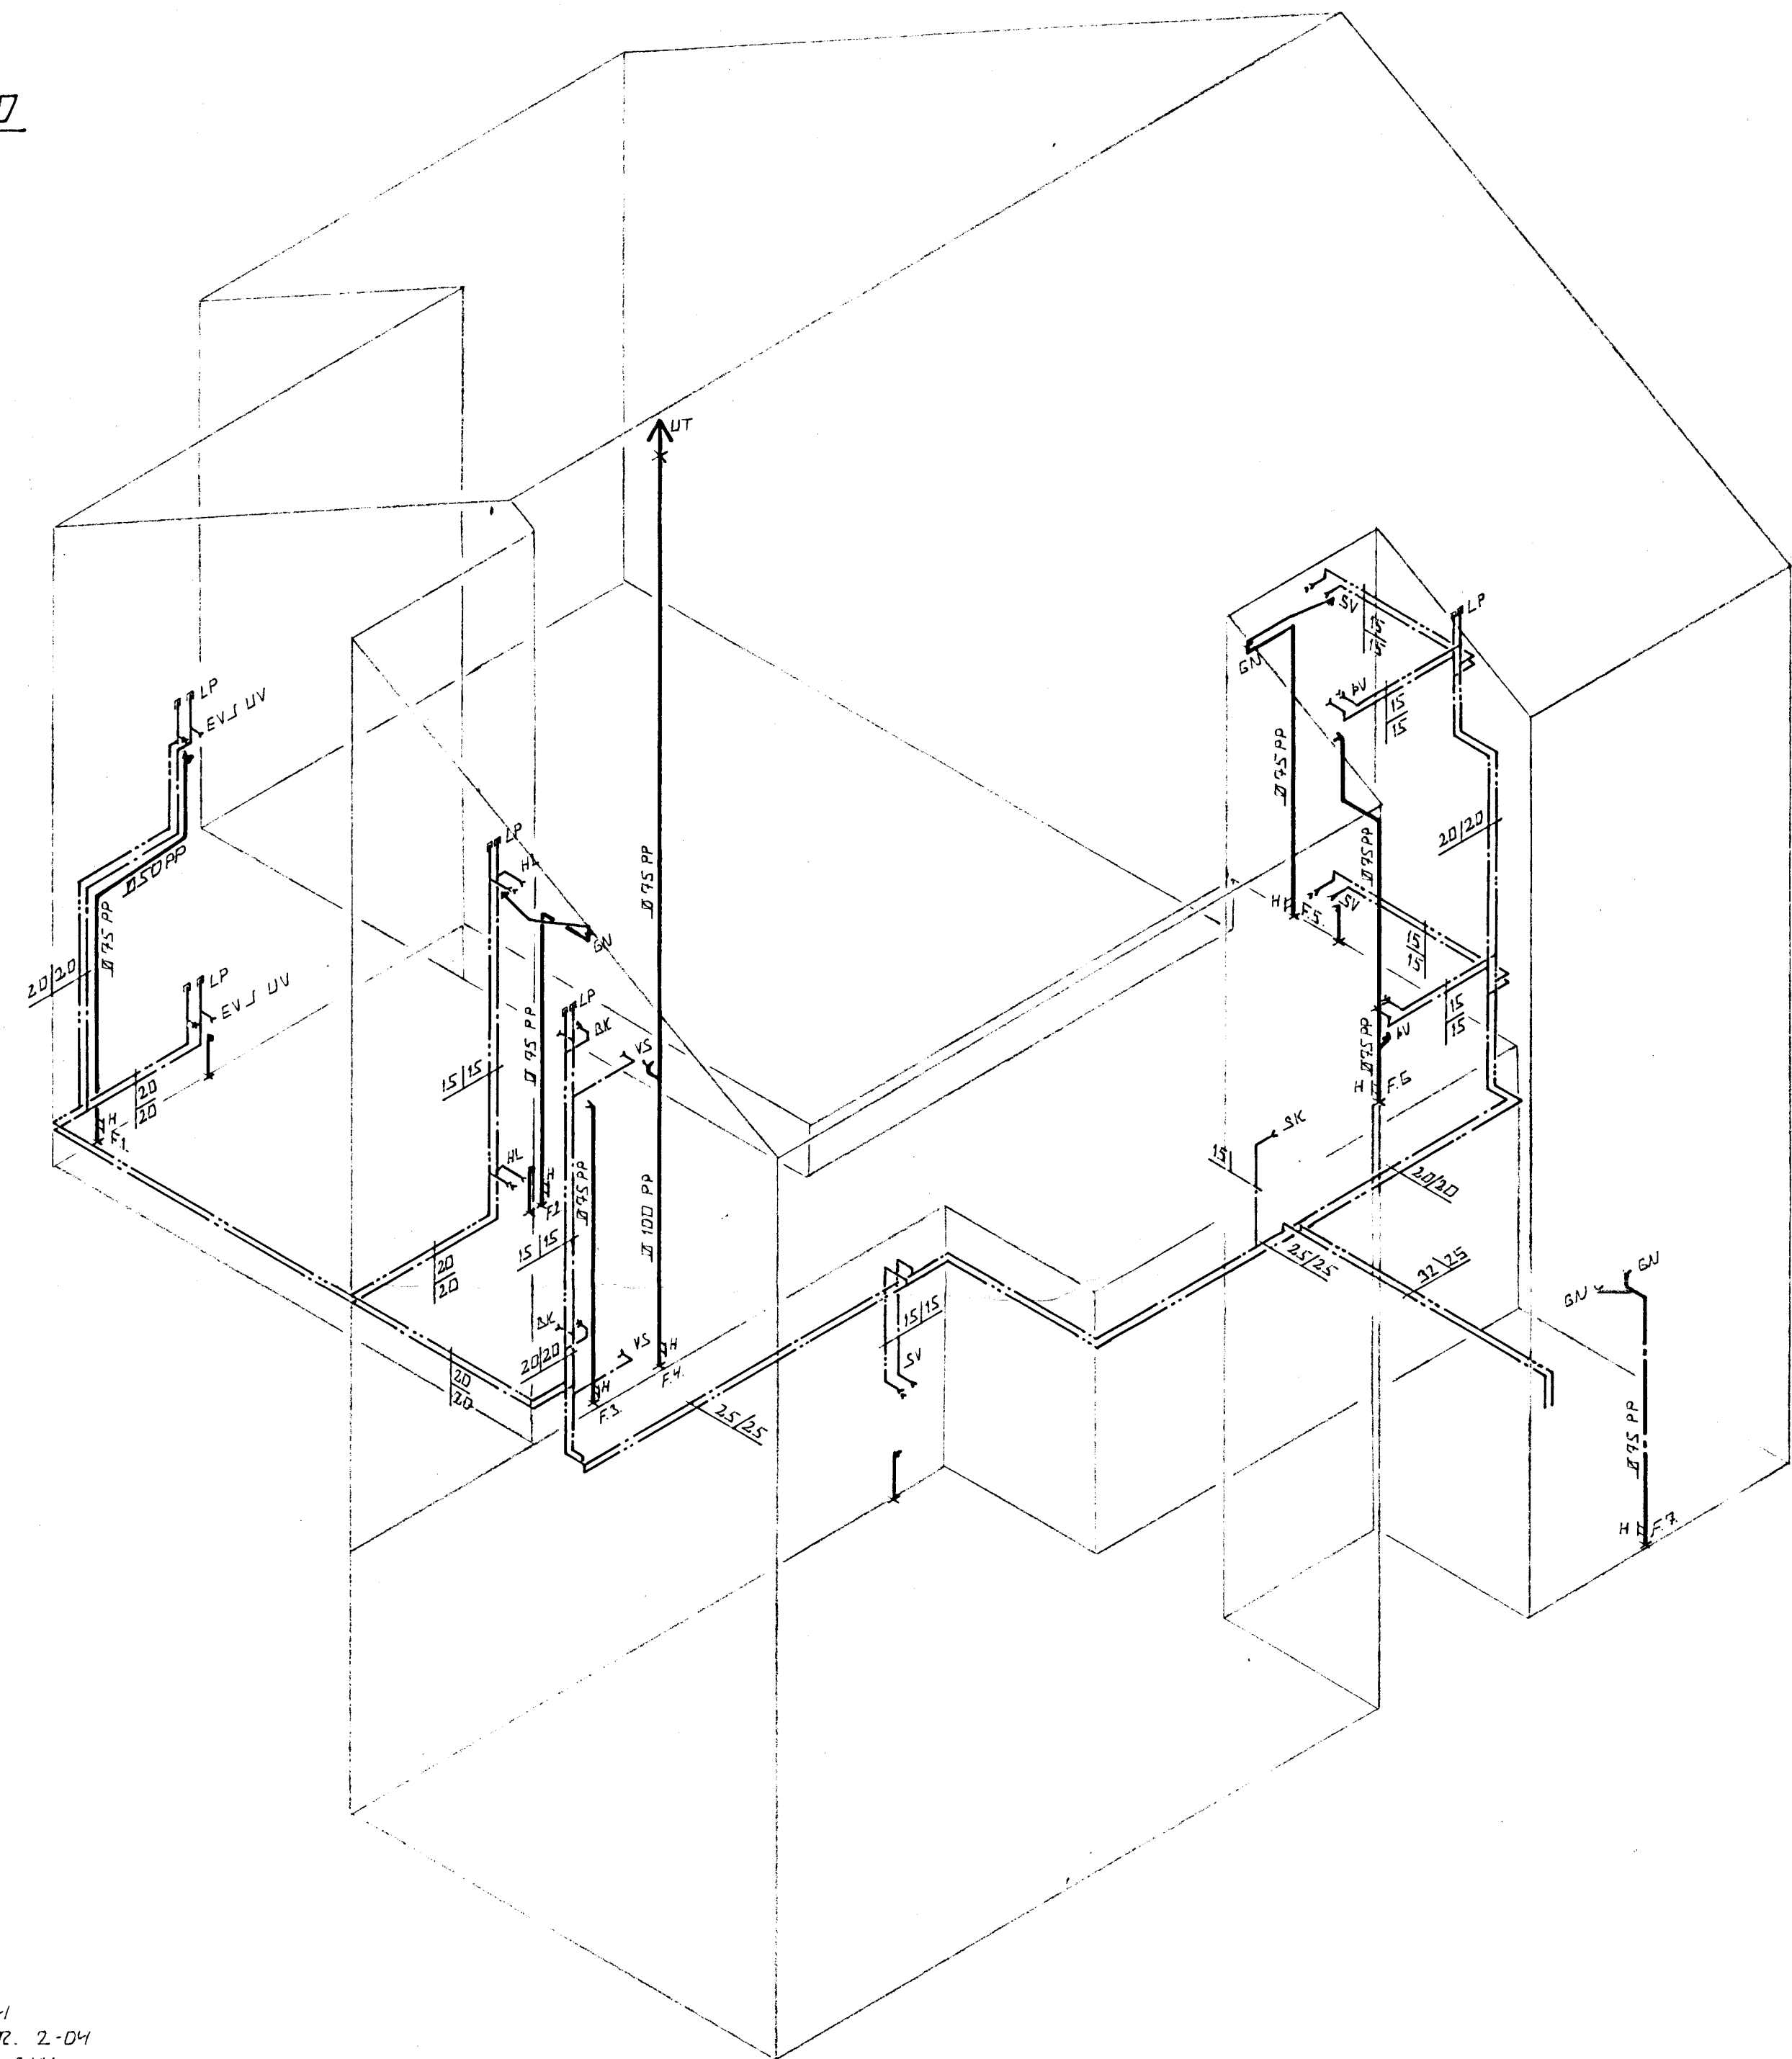


RÚMMYNDIR 1:50

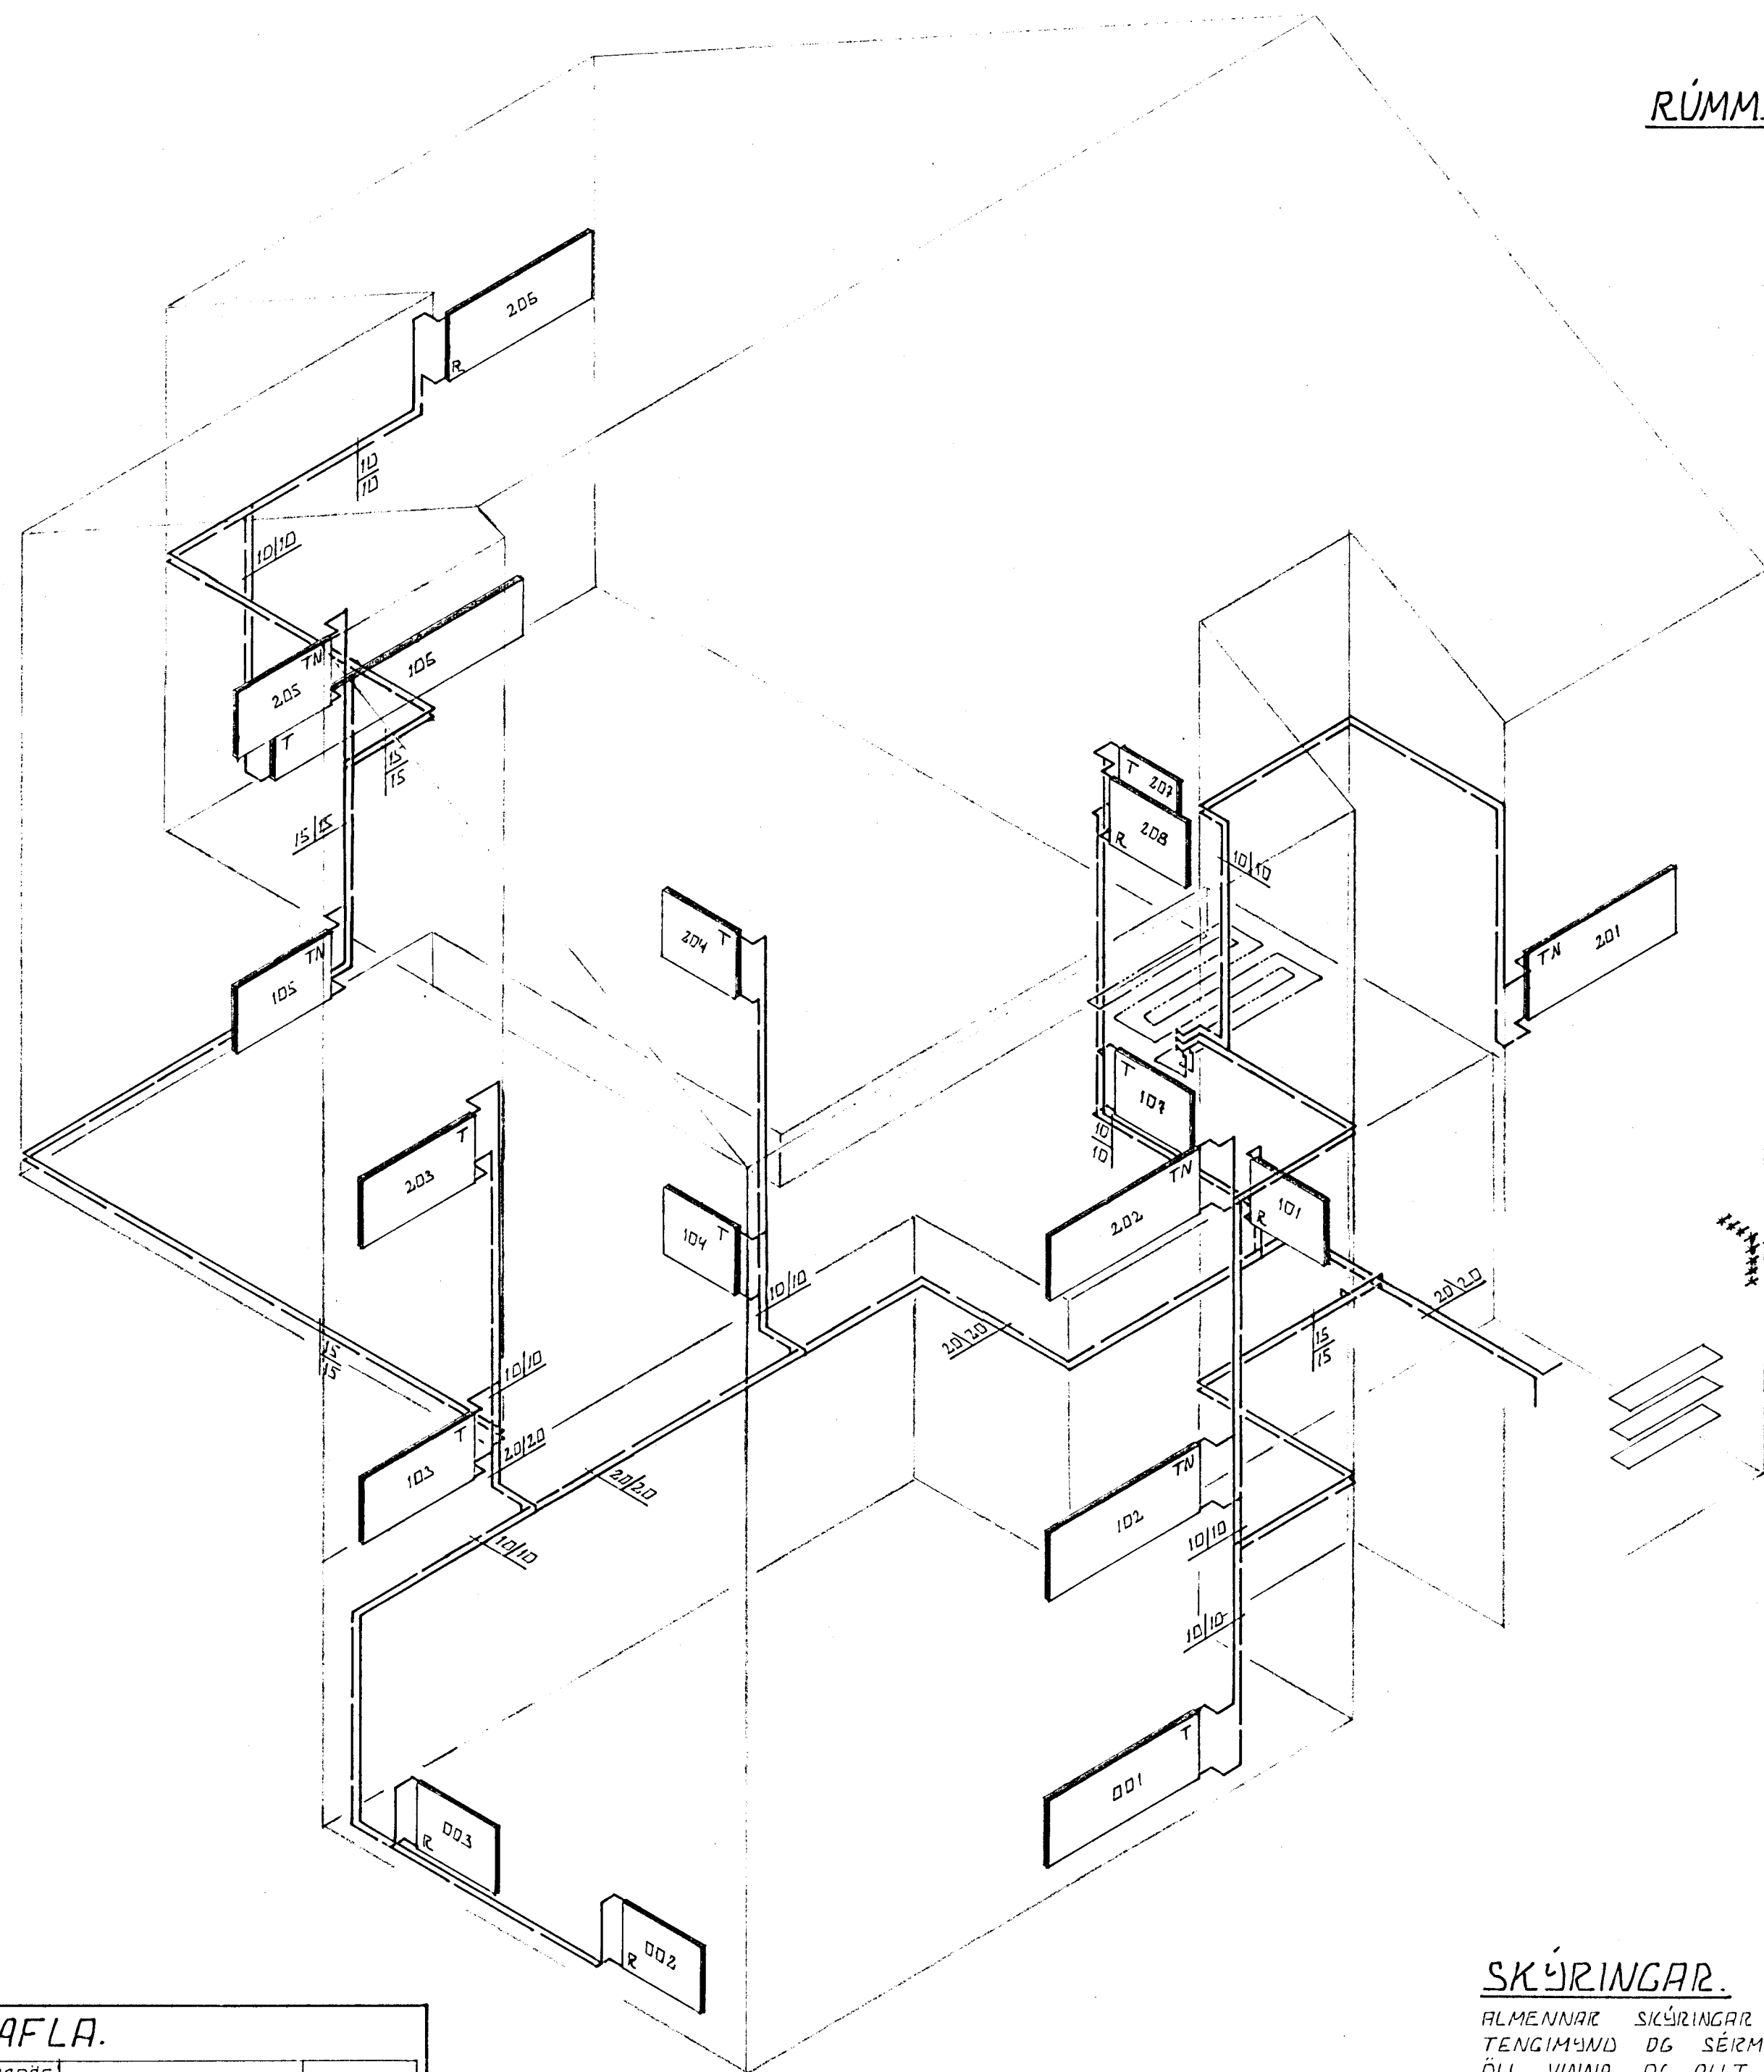

DFNATAFLA.

NR.	HITACDÖF KCR L J H	RUNTAL DFNAR	TENGING.
001	1480	VKL 63 J2 - 1500	A B
002	550	VKM 63 - 800	C D
003	440	VKL 63 - 800	C D
101	440	VKL 63 - 800	A B
102	780	VKL 63 - 1400	A B
103	1300	VKM 63 J2 - 1100	C D
104	500	VKM 63 - 900	C D
105	1180	VKM 63 J2 - 1000	C D
106	2570	VKM 49 J2 - 2600	A B
107	440	VKL 63 - 800	C D
201	1050	VKM 63 - 1600	C D
202	990	VKM 63 - 1500	A B
203	1420	VKM 63 J2 - 1200	C D
204	660	VKM 63 - 1000	C D
205	1600	VKM 63 J3 - 1000	C D
206	2400	VKM 63 J3 - 1500	A B
207	490	VKL 63 J2 - 500	C D
208	500	VKM 63 - 900	A B


SKÝRINGAR.

ALMENNAR SKÝRINGAR SÖÁ BL. NR. 2-04
TENGINND OG SÉRMYNDIR SÖÁ BL. NR. 2-04
ÖLL VINNA OG ALLT EFNÍ SIGAL VEIKA SICV
GILDANDI STÖÐLUM OG REGLUGERÐUM.

J. MERKIR AD DFNINN SÉ HITASTYRÐUR MED
FRAMBRENNISLÖKA L.TUR J DANFOSS RAVL
MED BREMSUNIPPIL L 3/8 RG NIPPEL Kv D.01 - D.3 J
MED PLOMBE.

TN. MERKIR AD DFNINN SÉ HITASTYRÐUR MED
FRAMBRENNISLÖKA DANFOSS RAVL MED HITANEMA
UNDIR DFNÍ OG MED BREMSUNIPPIL L 3/8 RG NIPPEL
Kv D.01 - D.3 J MED PLOMBE.

R. MERKIR AD DFNINN SÉ HITASTYRÐUR
MED BAKRENNISLÖKA DANFOSS FOVR.

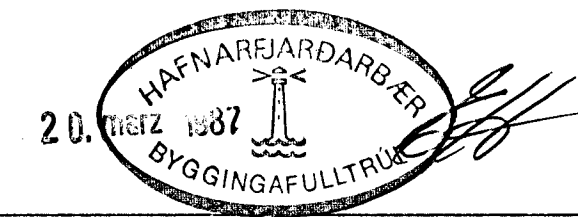

BR.NR.	DAGS.	EDLI BREVTINGAR.	SIGN.
KELDUHVAMMUR - LÖFUSARÐ - HAFNARF.			DAGS MAI '85
HÚS NR. 1. GERÐ AÐ. TÍÐUÐIR 3.1 3.2			HANNAÐ
RÚMMYND HITA - VATNS - OG FRAMBRENNISLAGNA.			TEIKNADUR
MÆLIKV. 1:50			VERK NR. 8422:
SIGURÐUR ÞORLEIFSSON TEKNIFRÆÐINGUR F.T.F.I.			BLADNR. 2-11
STRANDGÖTU 11 HAFNARFIRÐI SÍMI 54751			