
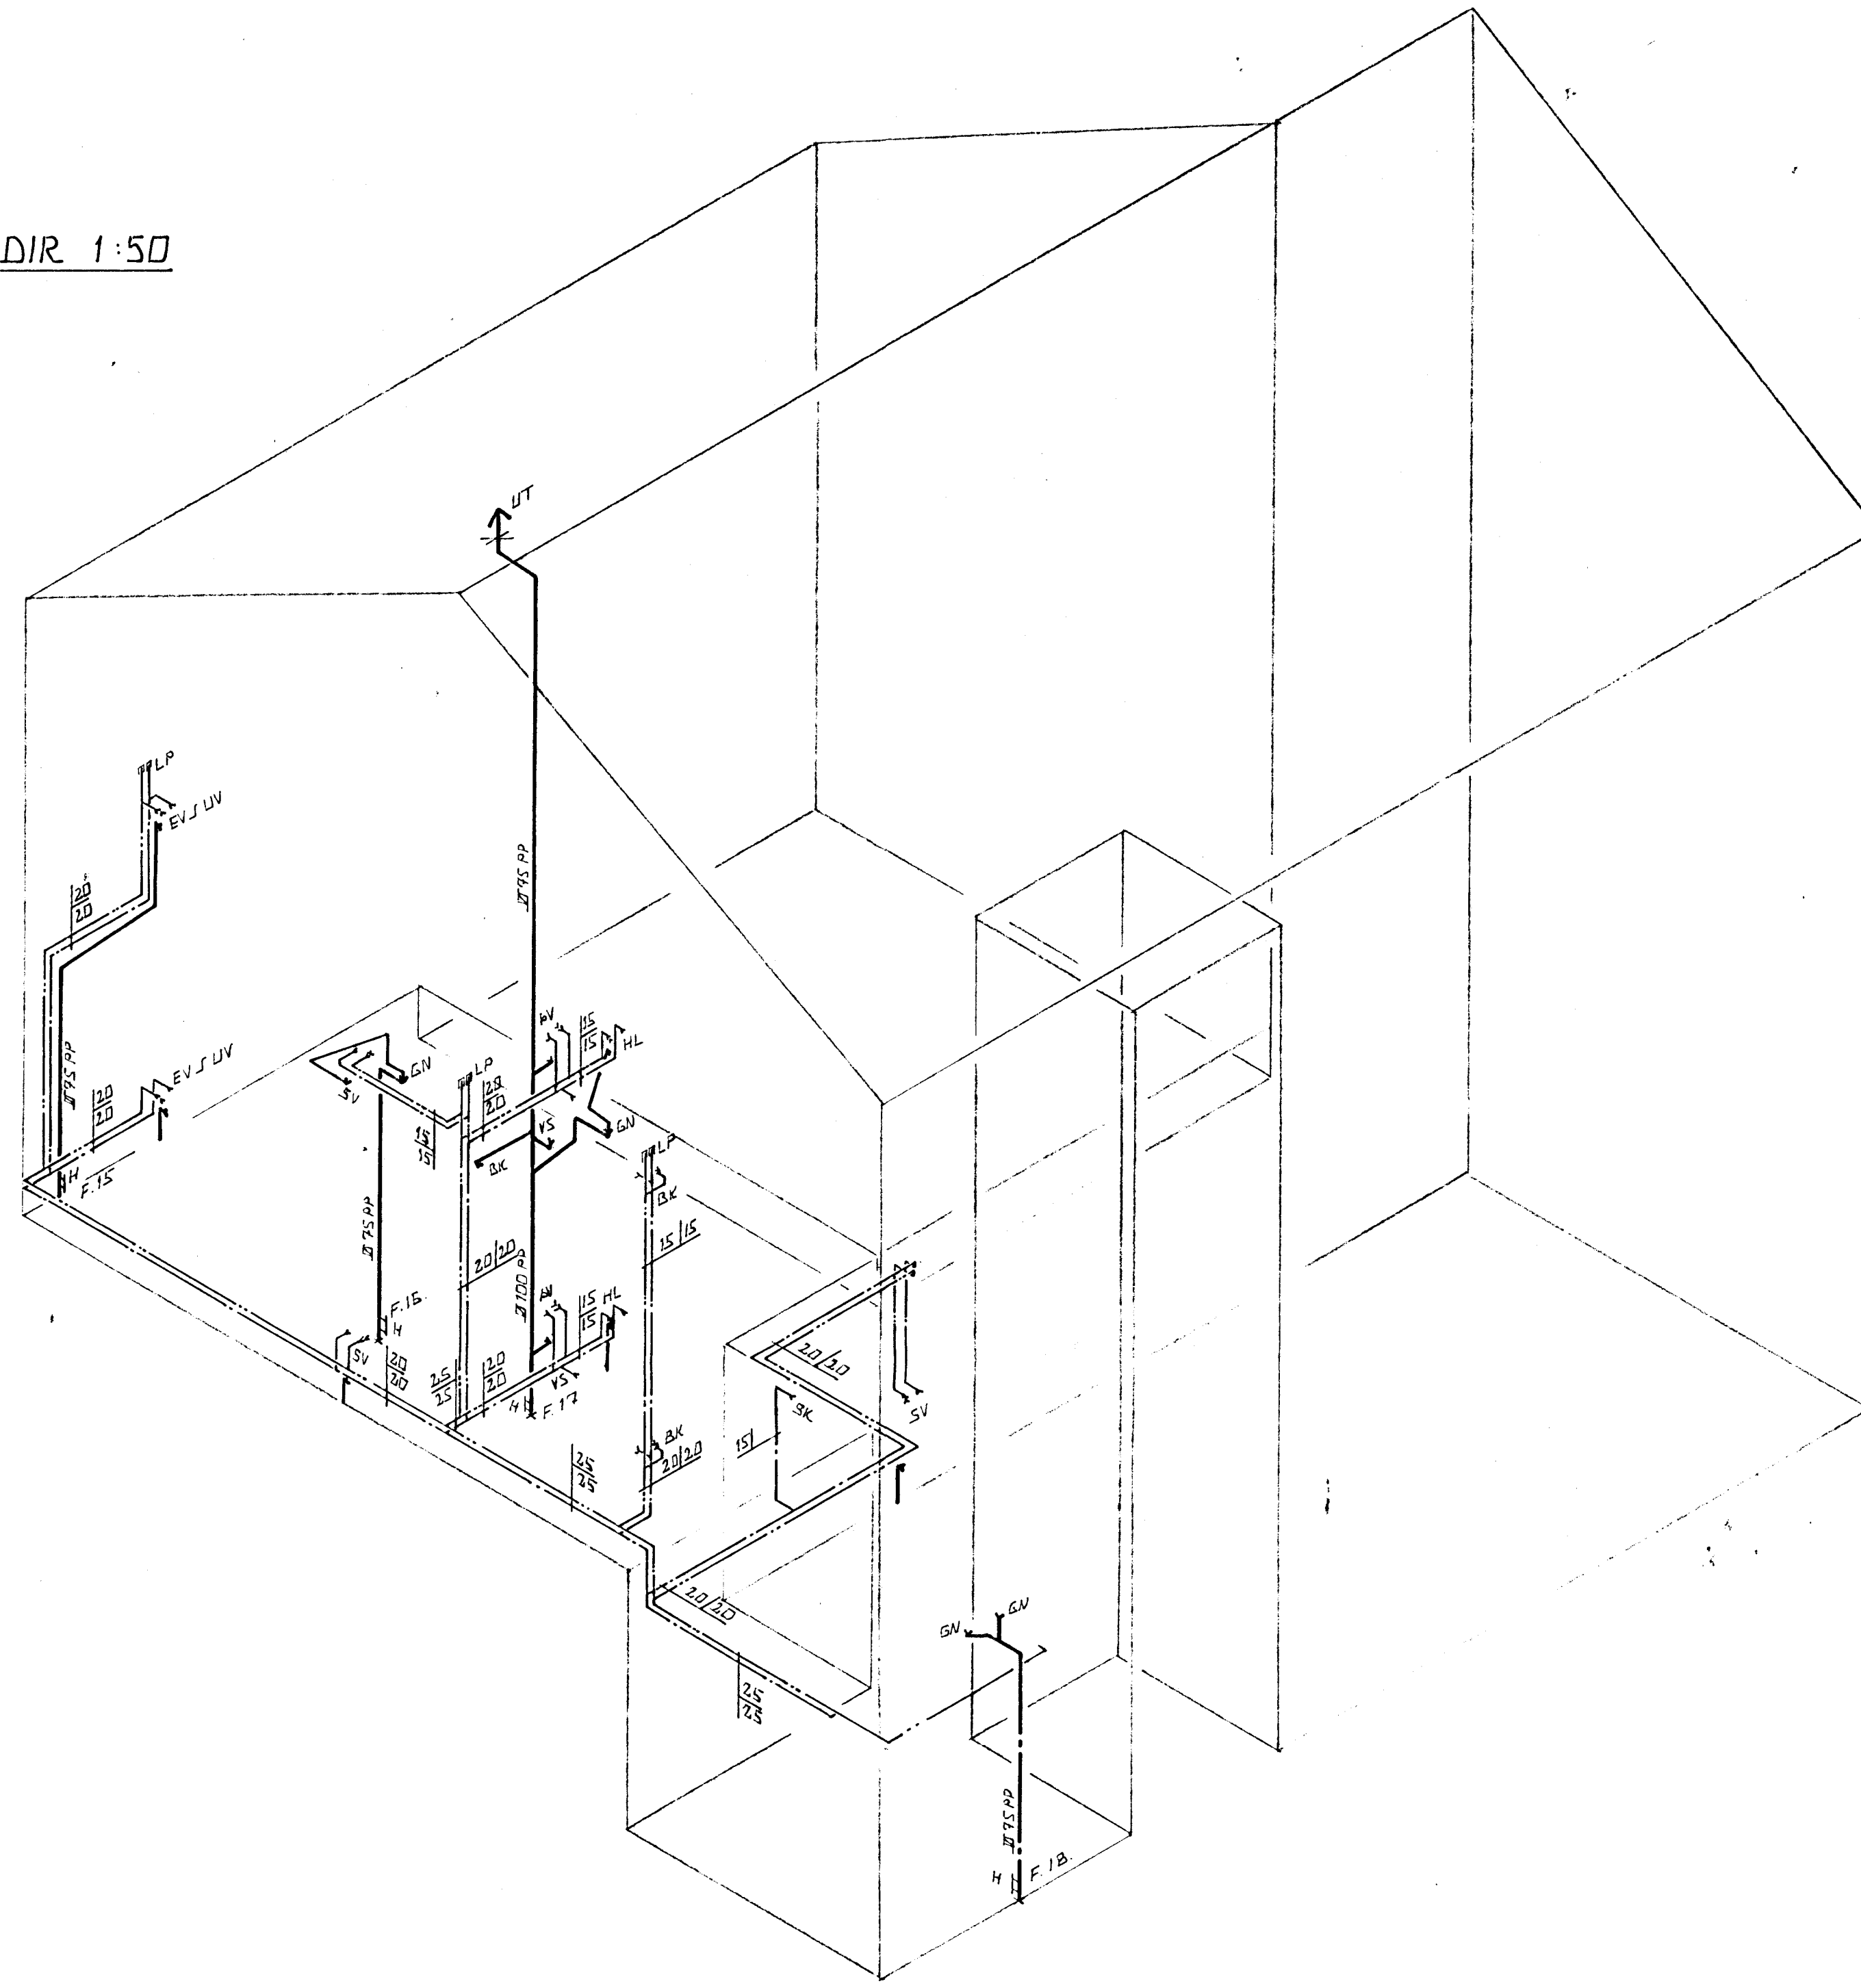


RÚMMYNDIR 1:50

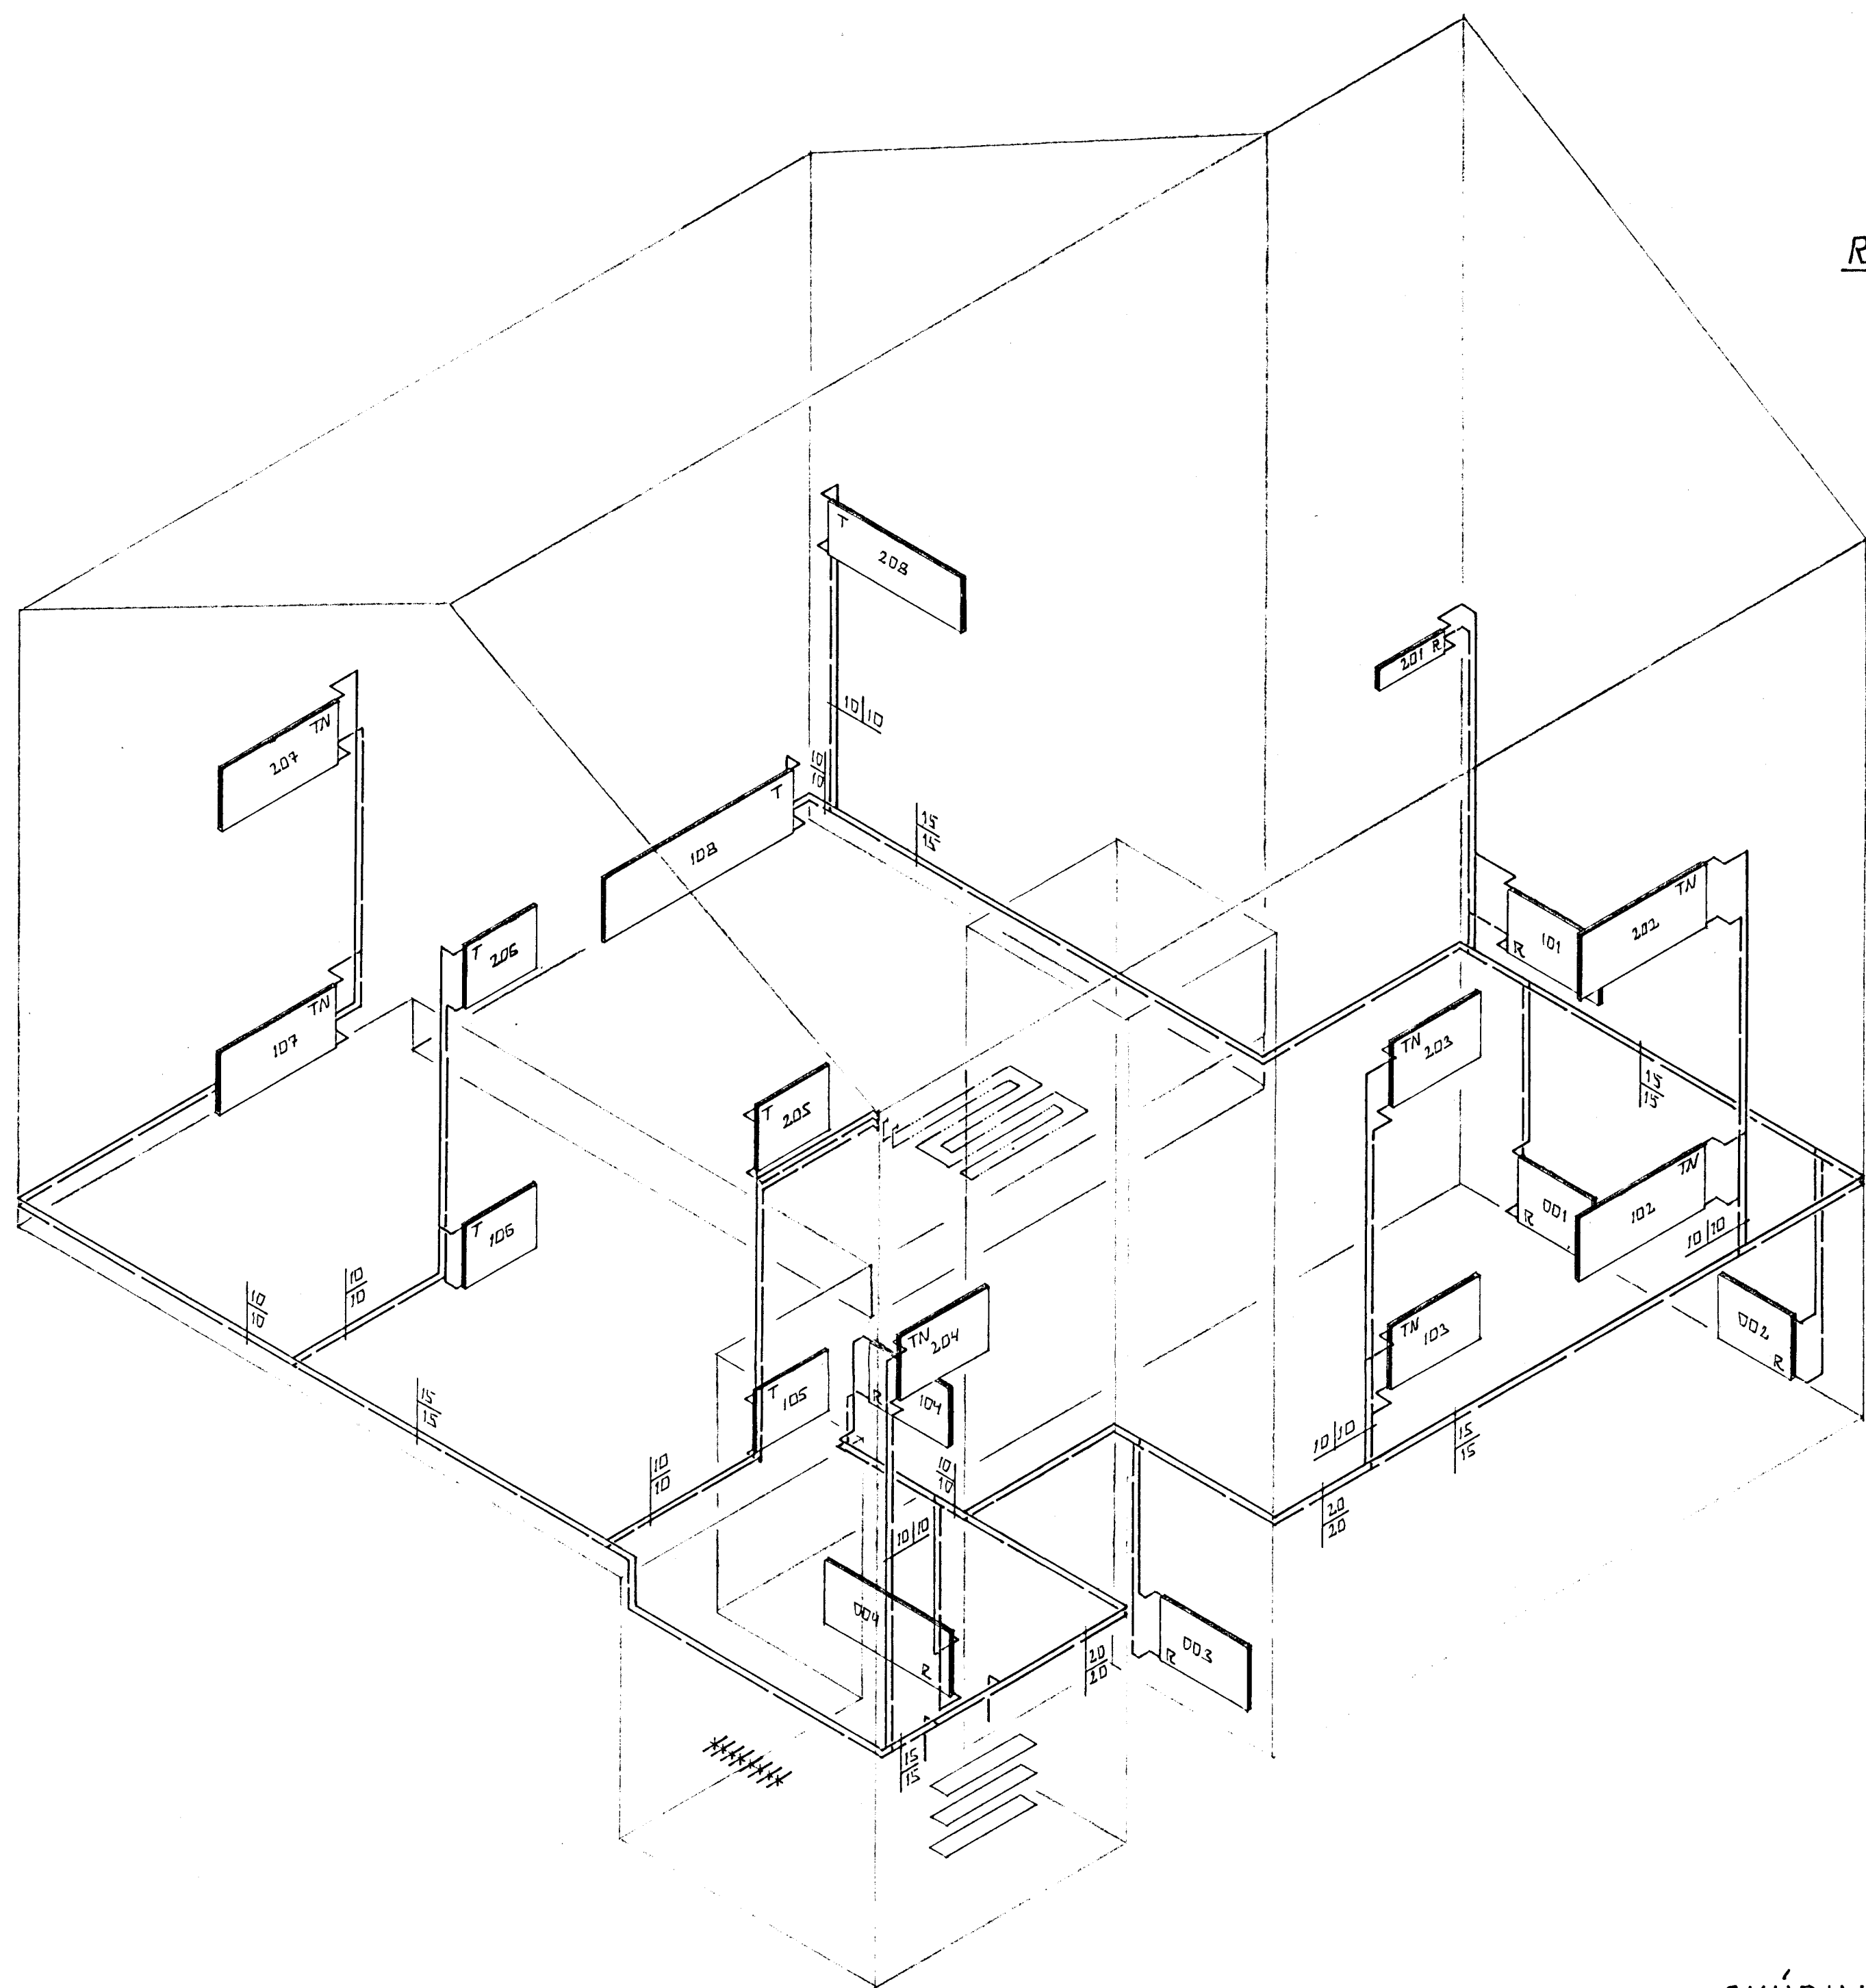

SKÝRINGAR

ALMENNAR SKÝRINGAR SÖÐ BL. NR 2-04
 TENGIMYND OG SÉRMYNDIR SÖÐ BL. NR 2-04
 ÖLL VINNA OG ALLT EFTI SICAL VEIRA SKV.
 GILDANDI STÖÐLUM OG REGLUGERÐUM.


T. MERKIR AÐ ÖFNINN SÉ HITASTJÓRÐUR MEÐ
 FRAMRENNISLÖKA DANFOSS RAVL MEÐ HITANEMA
 UNDIR ÖFNI OG MEÐ BREMSUNIPPIL C.3A R.G. NIPPIL KV.001-D.3 J
 MEÐ PLOMBE.

TN. MERKIR AÐ ÖFNINN SÉ HITASTJÓRÐUR MEÐ
 FRAMRENNISLÖKA DANFOSS RAVL MEÐ HITANEMA
 UNDIR ÖFNI OG MEÐ BREMSUNIPPIL C.3A R.G. NIPPIL
 KV.001-D.3 J MEÐ PLOMBE.

R. MERKIR AÐ ÖFNINN SÉ HITASTJÓRÐUR MEÐ
 RÁÐRENNISLÖKA E RETUR J DANFOSS FÖVIR.
 TENGIMYND SÖÐ BL. NR 2-05

ÖFNATRFLA.

NR.	HITAGÖDF KCAL/J.H	RUNTAL ÖFNARIL	TENING
001	440	VKL 63 - 800	A B
002	440	VKL 63 - 800	C D
003	660	VKM 63 - 1000	C D
004	930	VKM 63 - 1400	A B
101	550	VKL 63 - 1000	A B
102	780	VKL 63 - 1400	A B
103	660	VKM 63 - 1000	C D
104	440	VKL 63 - 800	C D
105	440	VKL 63 - 800	C D
106	330	V63 - 800	A B
107	1180	VKL 63 J2 - 1300	C D
108	2080	VKM 49 J2 - 2100	C D
201	170	V31 J2 - 900	C D
202	1380	VKL 63 J2 - 1400	A B
203	930	VKL + V63 - 1000	C D
204	990	VKL 63 J2 - 1000	C D
205	530	VKM 63 - 800	C D
206	330	V63 - 800	A B
207	1530	VKM 63 J2 - 1300	C D
208	2670	VKM 49 J4 - 1500	A B

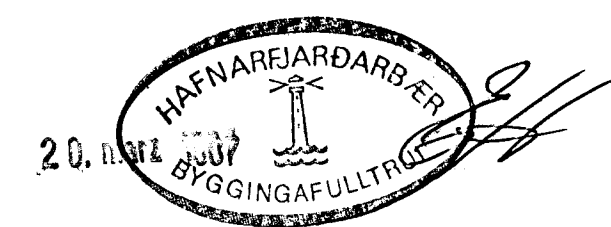

BR.NR.	DAGS	EDLI BREVINGAR	20-22-24	SIGN.
KELDUHVAMMUR-ÞUFUÐARÐ HAFNARFIRÐI				DAGS ÖKT. 24
HUS. NR. 2. GERÐ B. 1BÚÐIR 1.1 1.2.				HANNAÐ 2.11.24
RÚMMYND HITA- VATNS- OG FRÆRENNISLAGNA.				TEKNAÐ 2.11.24
MALKV. 1:50				VERK NR. 84/52.
SIGURÐUR ÞORLEIFSSON				BLAD NR. 2-06
STRANDGÖTU 11 HAFNARFIRÐI SÍMI 54751				