
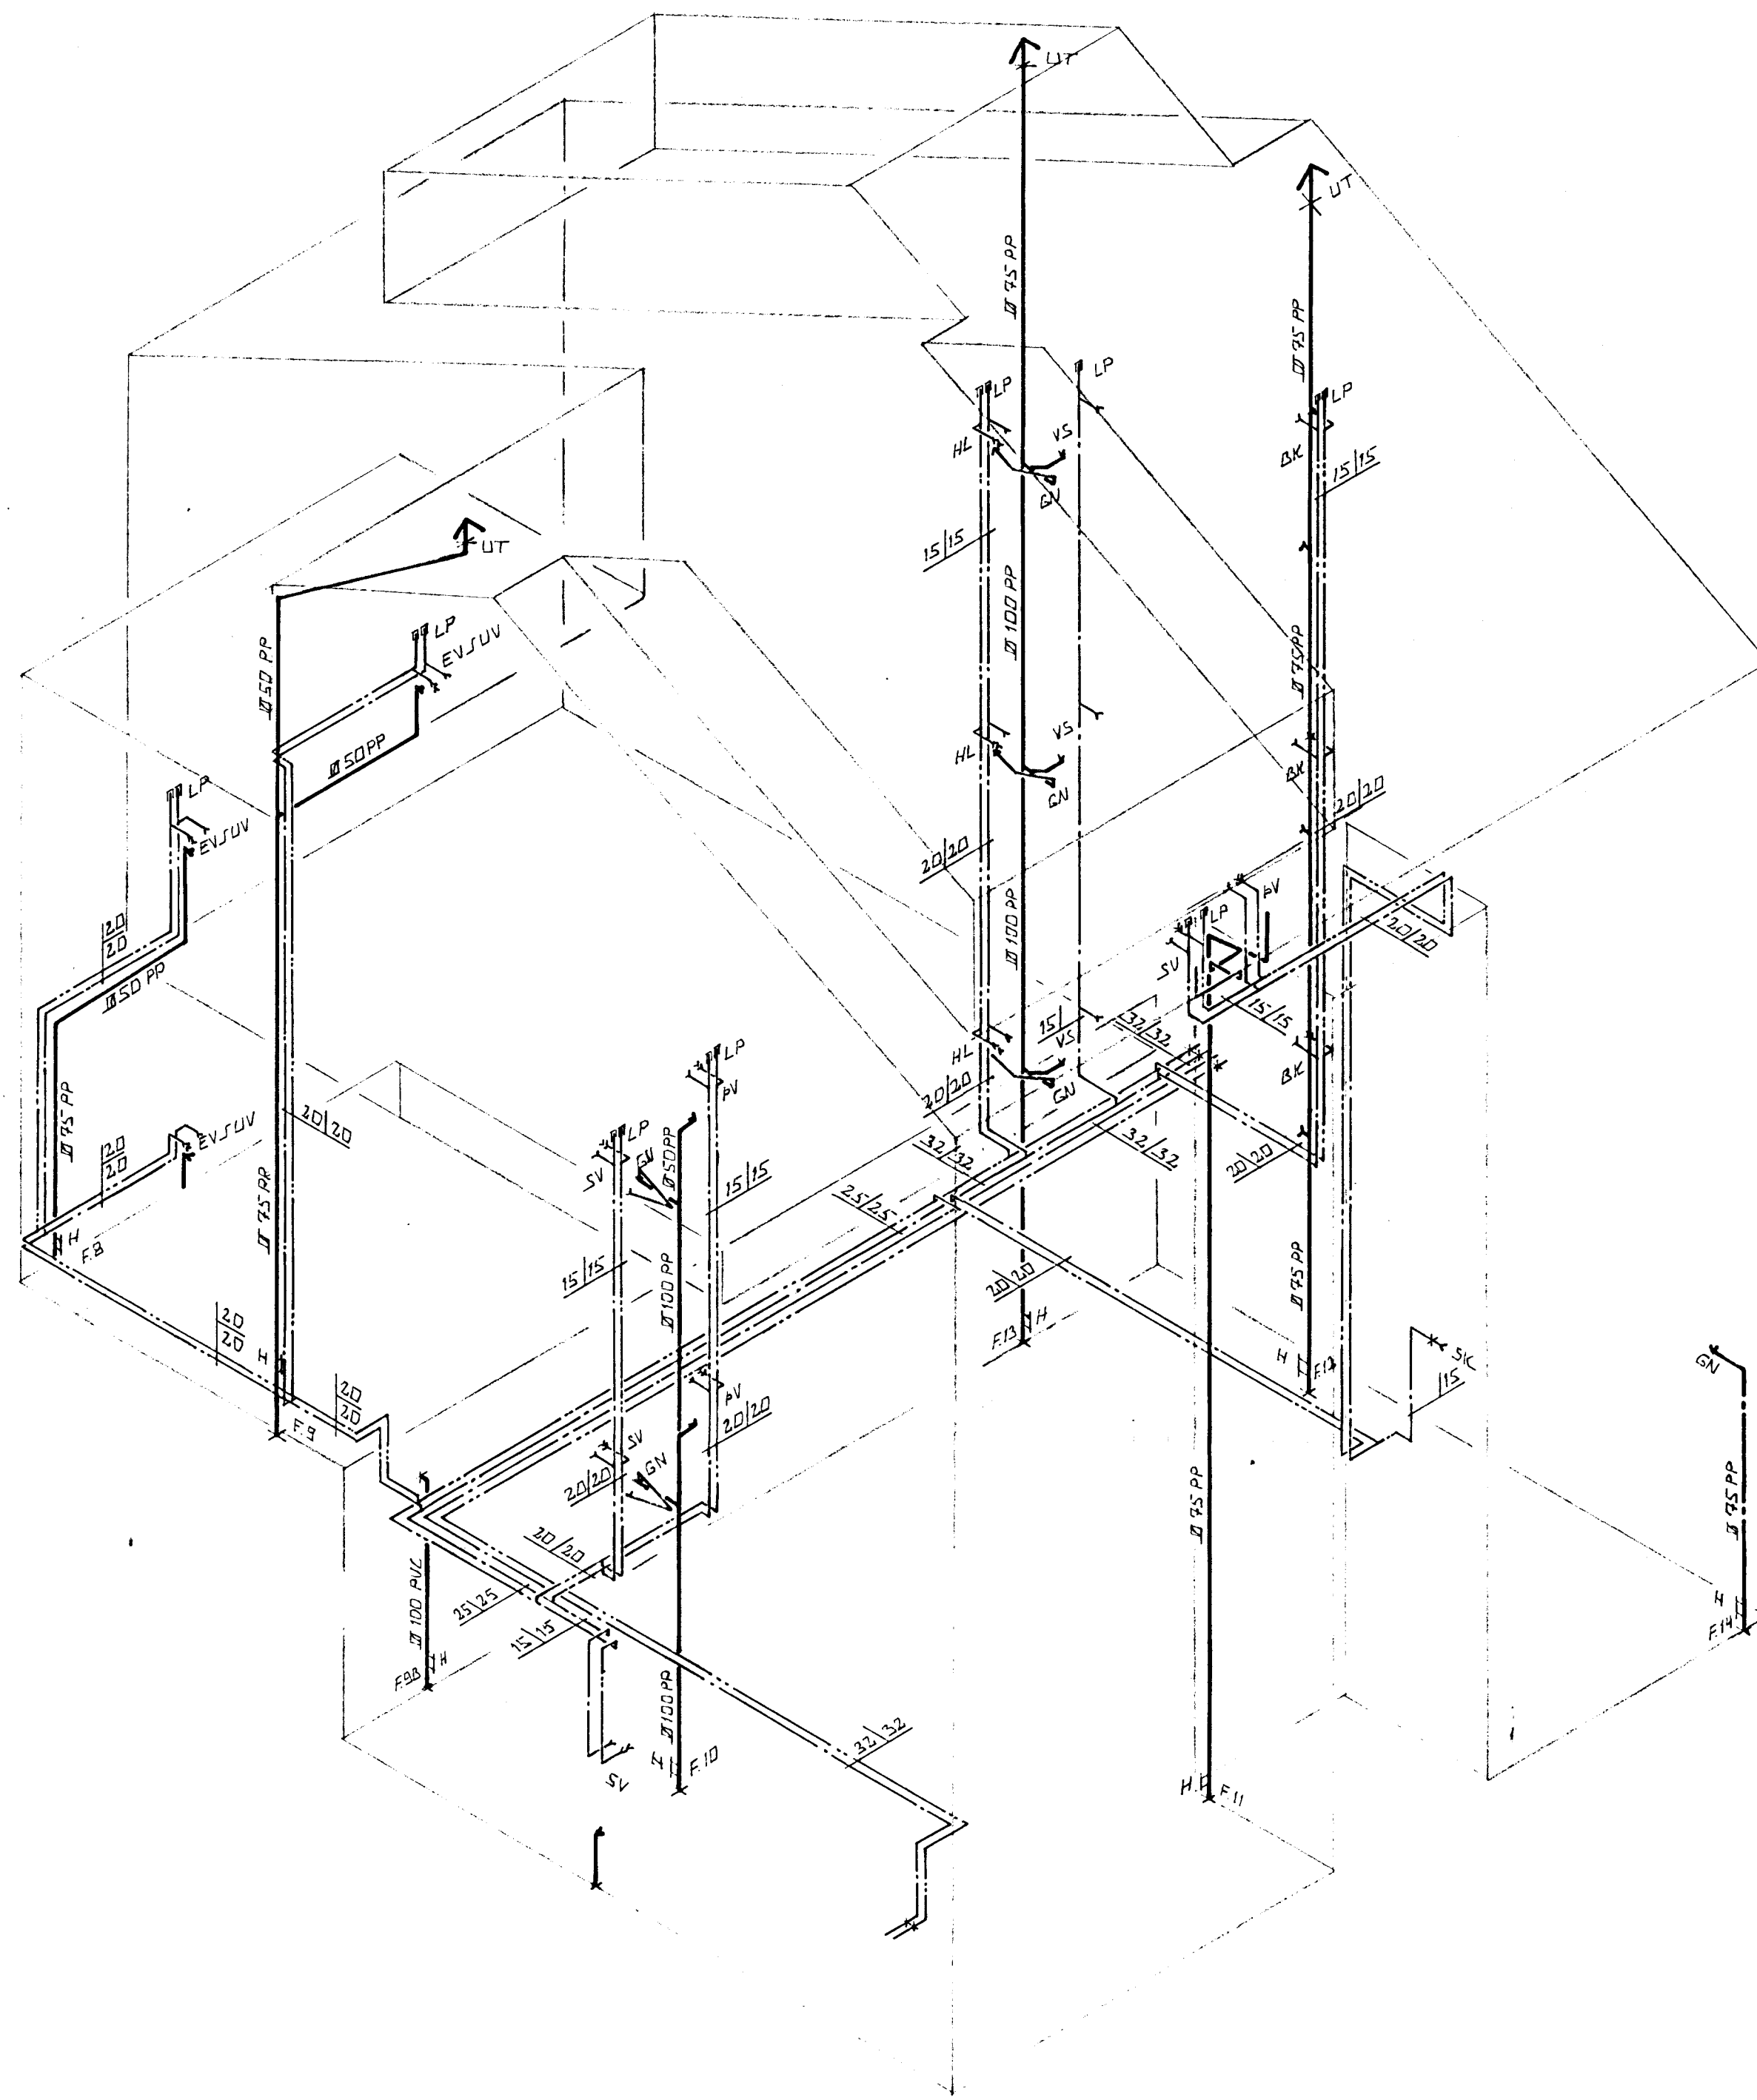


RÚMMYNDIR 1:50.

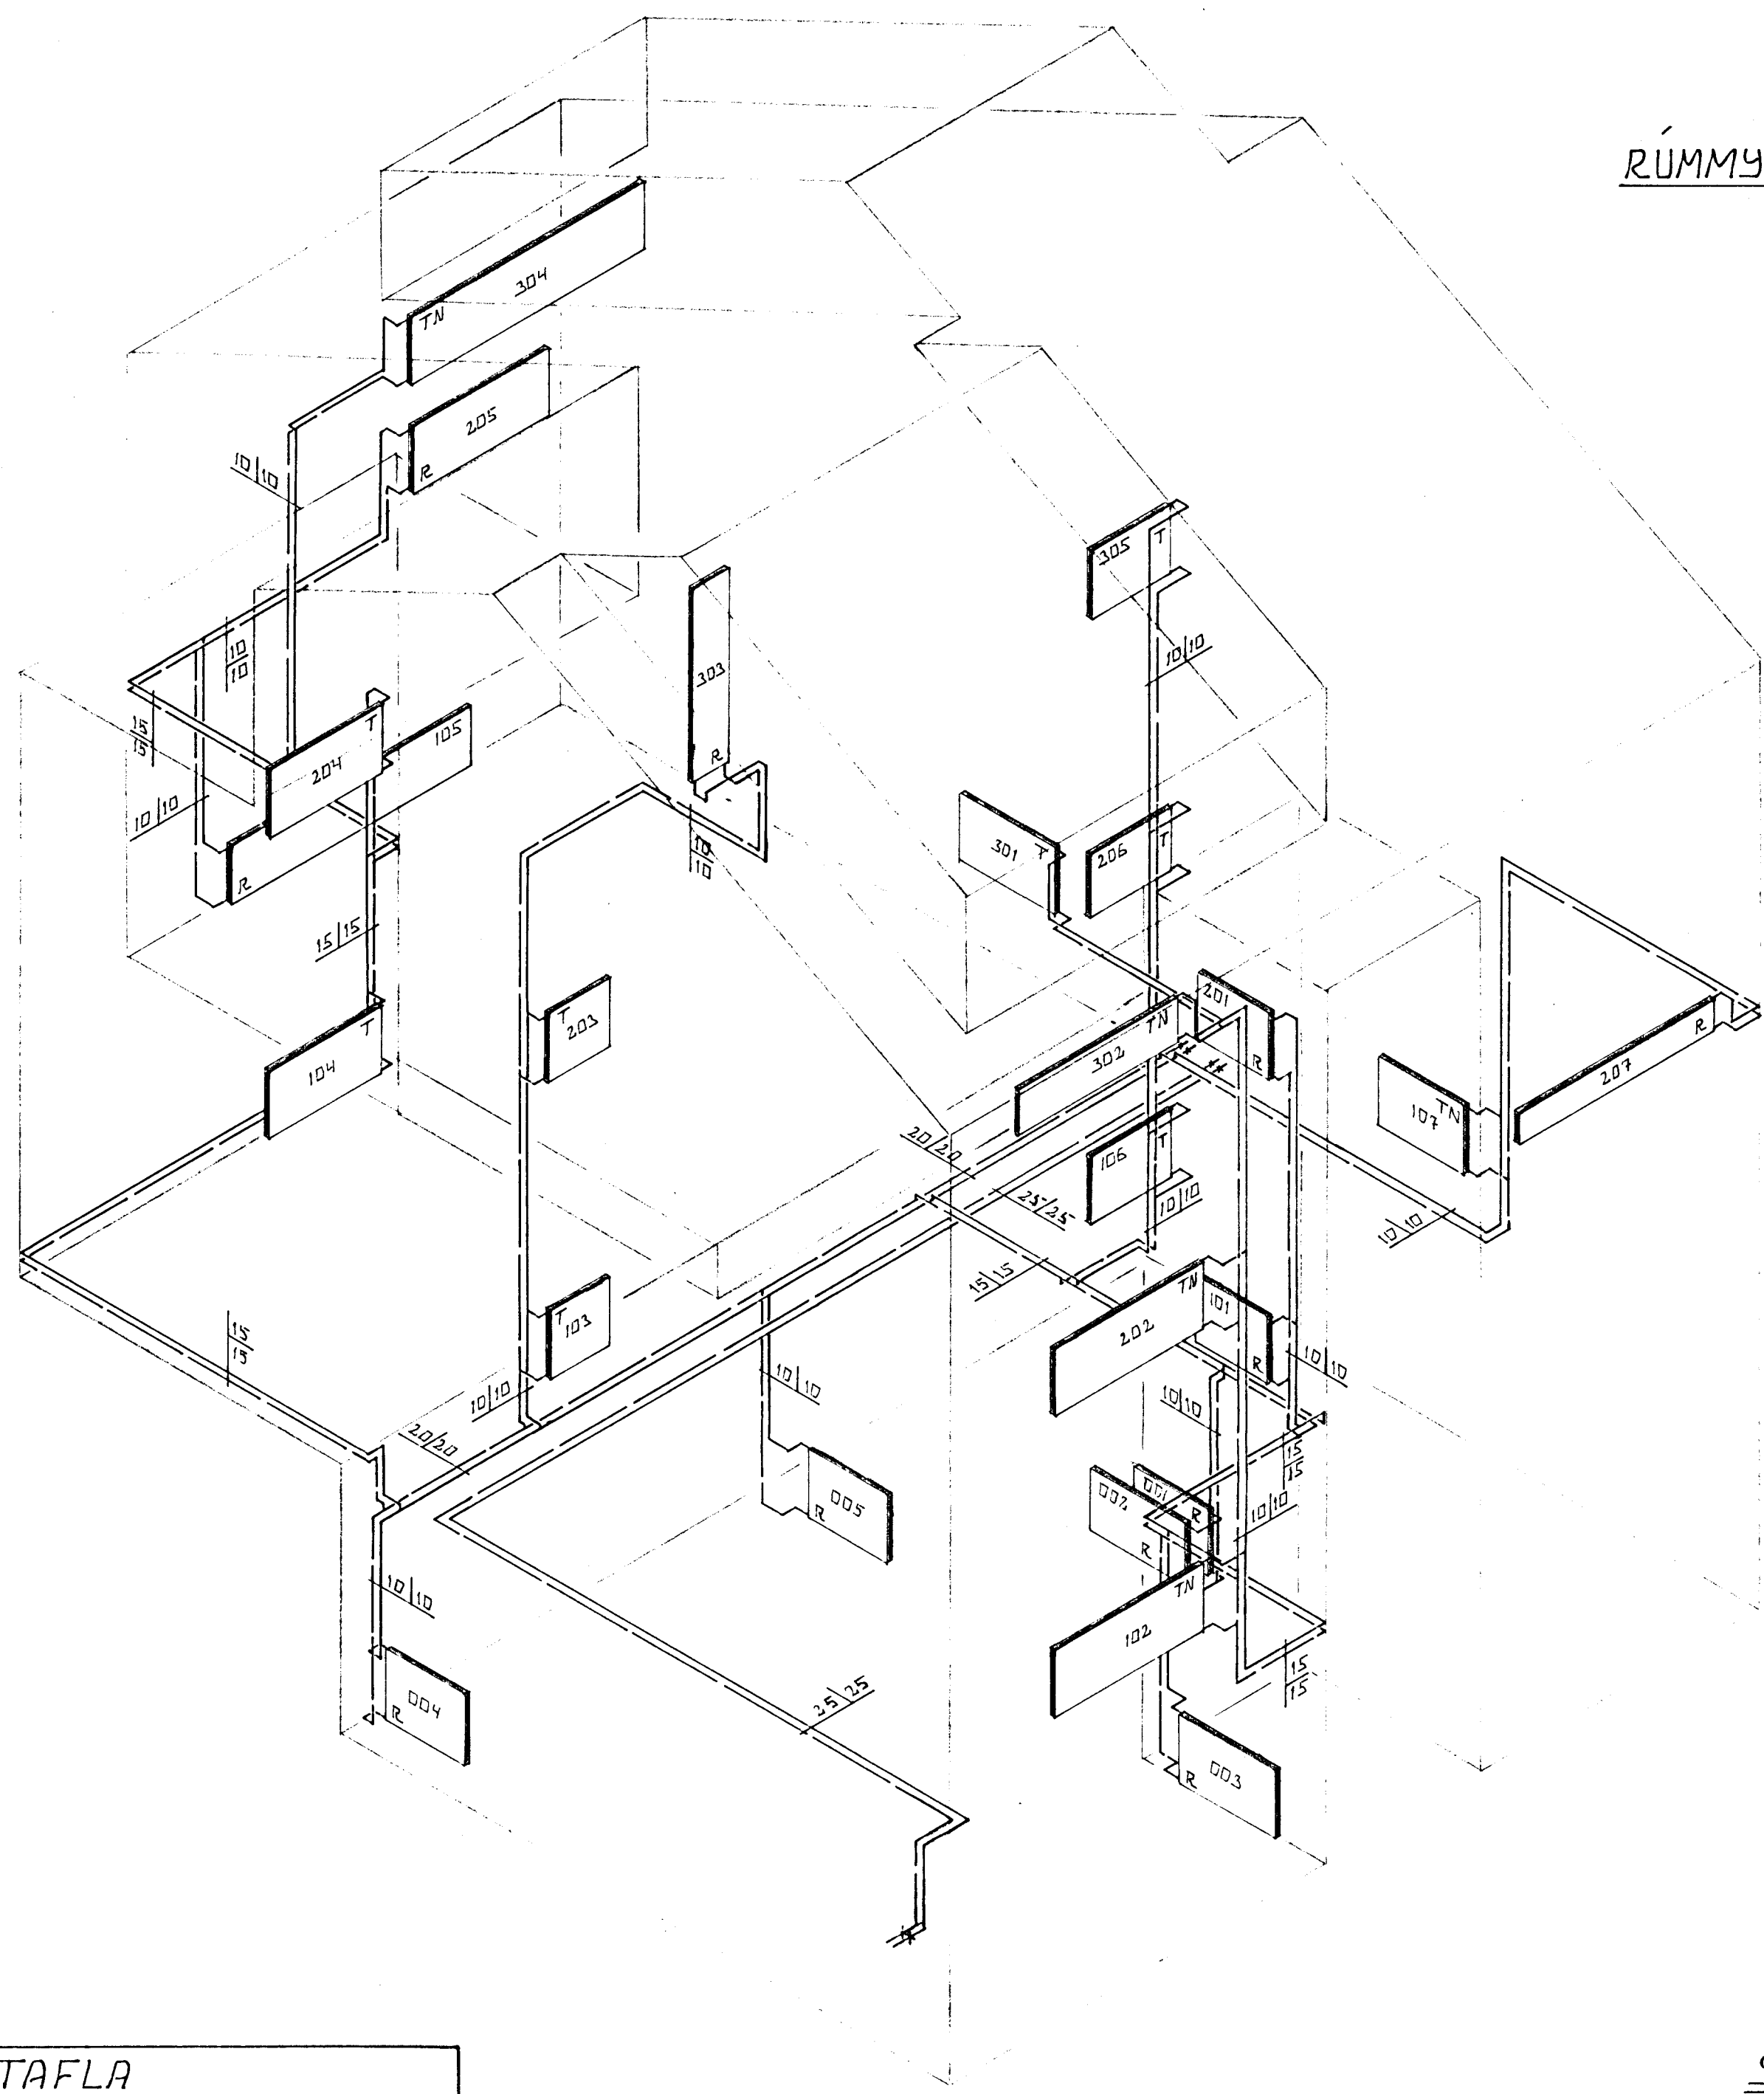

DFNATAFLA

NR.	HITRÁÐDF KCAL/J.H	RUNTAL DFNAR	TENGING
001	440	VKL 63 - 800	A B
002	660	VKM 63 - 1000	C D
003	660	VKM 63 - 1000	A B
004	440	VKL 63 - 800	C D
005	440	VKL 63 - 800	C D
101	440	VKL 63 - 800	C D
102	1000	VKM 63 - 1500	A B
103	250	V63 - 600	A B
104	1300	VKM 63 J2 - 1100	C D
105	2120	VKL 49 J2 - 2500	A B
106	330	V63 - 800	A B
107	600	VKM 63 - 900	C D
201	440	VKL 63 - 800	C D
302	1000	VKM 63 - 1500	A B
303	250	V63 - 600	A B
304	1420	VKM 63 J2 - 1200	C D
305	2110	V63+VKM 63 J2 - 1400	A B
206	330	V63 - 800	A B
207	2380	VK + C21 J2 - 2000	A B
301	660	VKM 63 - 1000	A B
302	1490	VKM 42 J2 - 1700	A B
303	1310	VKM 35 J2 - 1700	A B
304	2370	VKL 63 J2 - 2400	A B
305	530	VKM 63 - 800	A B

STENDUR UPP A ENDANNA


SKÝRINGAR.

ALMENNAR SKÝRINGAR SÁ BL NR 2-04
TENGIMIND OG SKÝMINDIR SÁ BL NR 2-04.
ÖLL VINNA OG ALLT EFNI SKAL VERA SÍÐ
GILDANDI STÖÐLUM OG REGLUGERÐUM

I. MEKILIR AÐ DFNINN SÉ HITASTYRÐUR MEÐ
FRÁRENNJSLISLOKA C TUIR 3 DANFOSS RAVL
MEÐ BREMSUNIPPUL C 3/4 R.G NIPPUL K. D.01-D.3 J
MEÐ PLUMBÆ

II. MEKILIR AÐ DFNINN SÉ HITASTYRÐUR MEÐ
FRÁRENNJSLISLOKA DANFOSS RAVL MEÐ HITANEMA
UNDIR DFNÍ OG MEÐ BREMSUNIPPUL C 3/4 R.G NIPPUL
K. D.01-D.3 J MEÐ PLUMBÆ

III. MEKILIR AÐ DFNINN SÉ HITASTYRÐUR MEÐ
FRÁRENNJSLISLOKA C TUIR 3 DANFOSS FÖVR

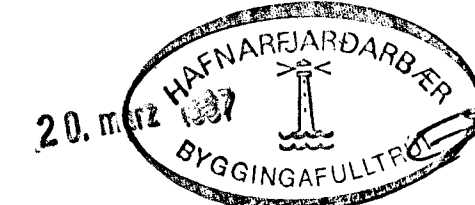

BR.NR.	DAGS	EDLI BREVINGAR	20-22-24	SIGN.
KELDUHVA MMUIR - BÚFUBARA HAFNARFIRI				DAGS MAI '85
HÚS NR. 2. GERÐ B. ÍBÚÐIR 2.1 2.2 2.3				HAUNAD
RUMMYND HITA-VATNS OG FRÁRENNJSLISLAGNA				TEKNAÐ
MELIKV. 1:50				VERK NR. 8452
SIGURÐUR ÞORLEIFSSON TEKNIFRÆÐINGUR F.T.F.I.				BLADNR.
STRANDGÖTU 11 HAFNARFIRI SÍMI 54751				2-4 2-D8