RÚMMYNDIR 1:50

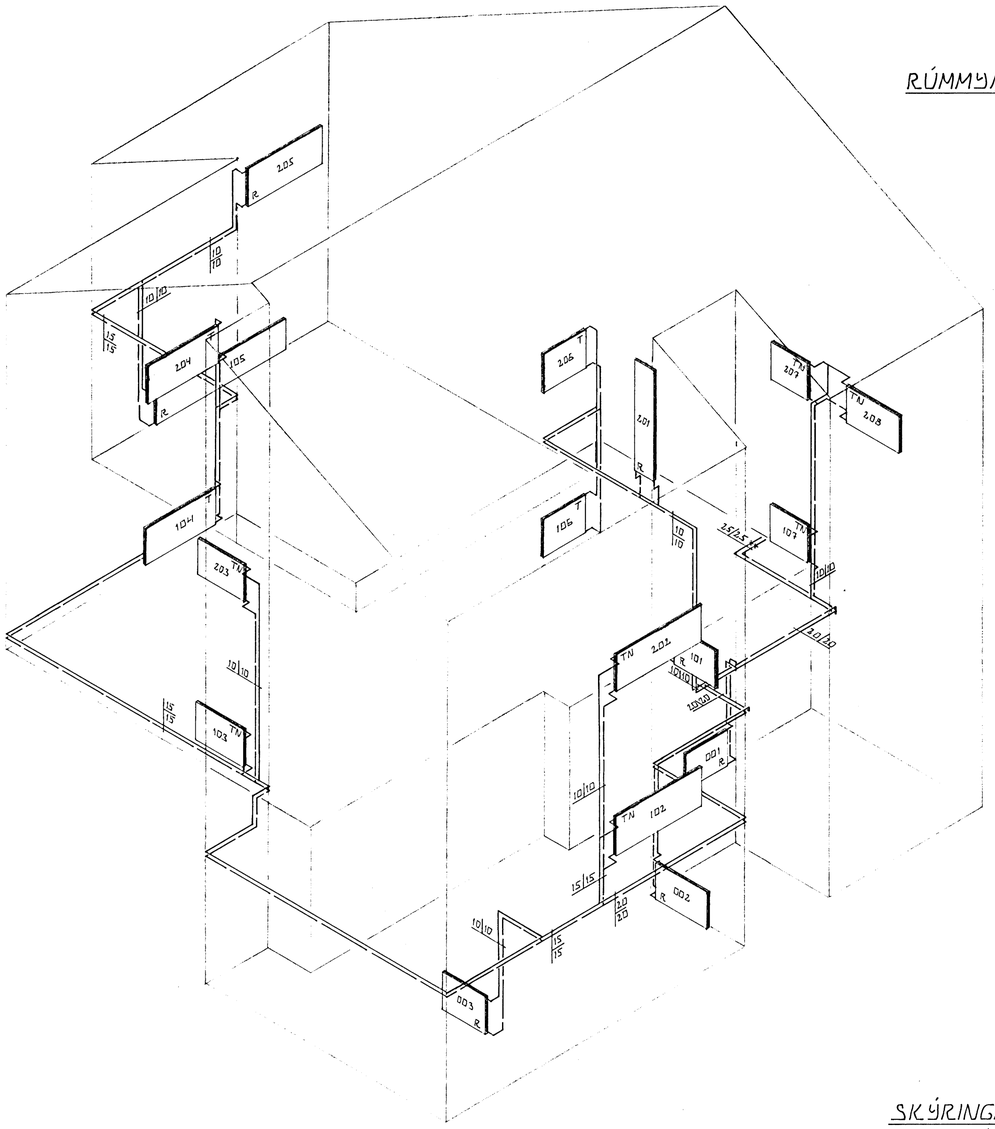

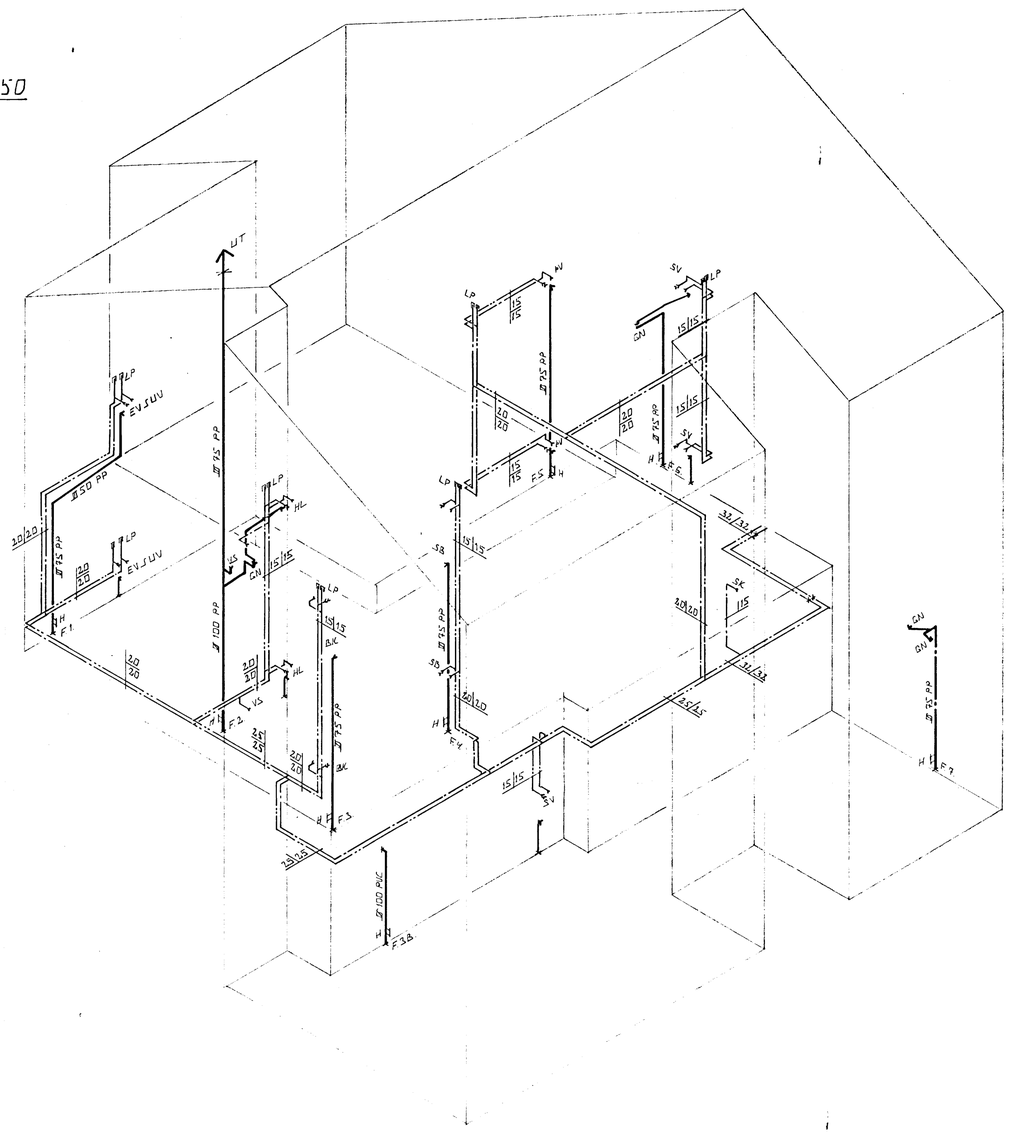

SKÝRINGAR.

ALMENNAR SKÝRINGAR SJÁ BL. NR. 2-04
TENGIMYND OG SÉRMYNDIR SJÁ BL. NR. 2-04
ÖLL VINNA OG ALLT EFNI SKAL VERA SKV.
GILDANDI STÖÐLUM OG REGLUGERÐUM

T MERKIR AÐ OFNINN SÉ HITASTÝRÐUR MEÐ FRAMRENNSLISLOKA (TUR) DANFOSS RAVL MEÐ BREMSUNIPPIL (3/8 RG NIPPEL Kv 0.01 - 0.3) MEÐ PLOMBE.

TV MERKIR AÐ OFNINN SÉ HITASTÝRÐUR MEÐ FRAMRENNSLISLOKA DANFOSS RAVL MEÐ HITANEMA UNDIR OFNI OG MEÐ BREMSUNIPPIL (3/8 RG NIPPEL Kv 0.01 - 0.3) MEÐ PLOMBE.

R MERKIR AÐ OFNINN SÉ HITASTÝRÐUR MEÐ BAKRENNSLISLOKA (RETUR) DANFOSS FDVR.

OFNATAFLA.

NR.	HITAGJÖF (KCAL/H)	RÚNTAL OFNAR	TENGING
001	660	VKM 63 - 1000	C D
002	1180	VKM 63/2 - 1000	A B
003	530	VKM 63 - 800	C D
101	440	VKL 63 - 800	A B
102	1770	VKM 63/2 - 1500	C D
103	600	VKM 63 - 900	A B
104	1420	VKM 63/2 - 1200	C D
105	2120	VKL 49/2 - 2500	A B
106	330	VG3 - 800	A B
107	690	VKL 63/2 - 700	C D
201	450	V3S - 1800	A B
202	1890	VKM 63/2 - 1600	C D
203	600	VKM 63 - 900	A B
204	1530	VKM 63/2 - 1300	C D
205	2240	VKM 63/3 - 1900	A B
206	330	VG3 - 800	A B
207	690	VKL 63/2 - 700	C D
208	1180	VKM 63/2 - 1000	A B

← STENDUR UPP Á ENDANN

20. 12. 1984 HAFNARFJARÐARBÆR BYGGINGAFULLTRÚI

BR.NR.	DAGS.	EÐLI BREYTINGAR	SIGN.

K.ELDUHVAMMUR - ~~BÚÐARÐ.~~ HAFNARFIRÐI
HÚS NR. 2. GERÐ B. ÍBÚÐIR 3.1 3.2
RÚMMYND HITA-VATNS- OG FRÁRENNSLISLAGNA
MÆLIKV. 1:50

SIGURÐUR ÞORLEIFSSON TEKNIFRÆÐINGUR F.T.F.I.
STRANDGÖTU 11 HAFNARFIRÐI SÍMI 54751

DAGS. MAÍ '85
HANNAÐ
TEIKNAÐ
VERK NR. 8452
BLAÐ NR. 2-10