



Keldhvammur nr. 20, 22 og 24
 23.10.85
 BYGGINGA- OG
 I HANDEL
 Sveinur Sveinsson

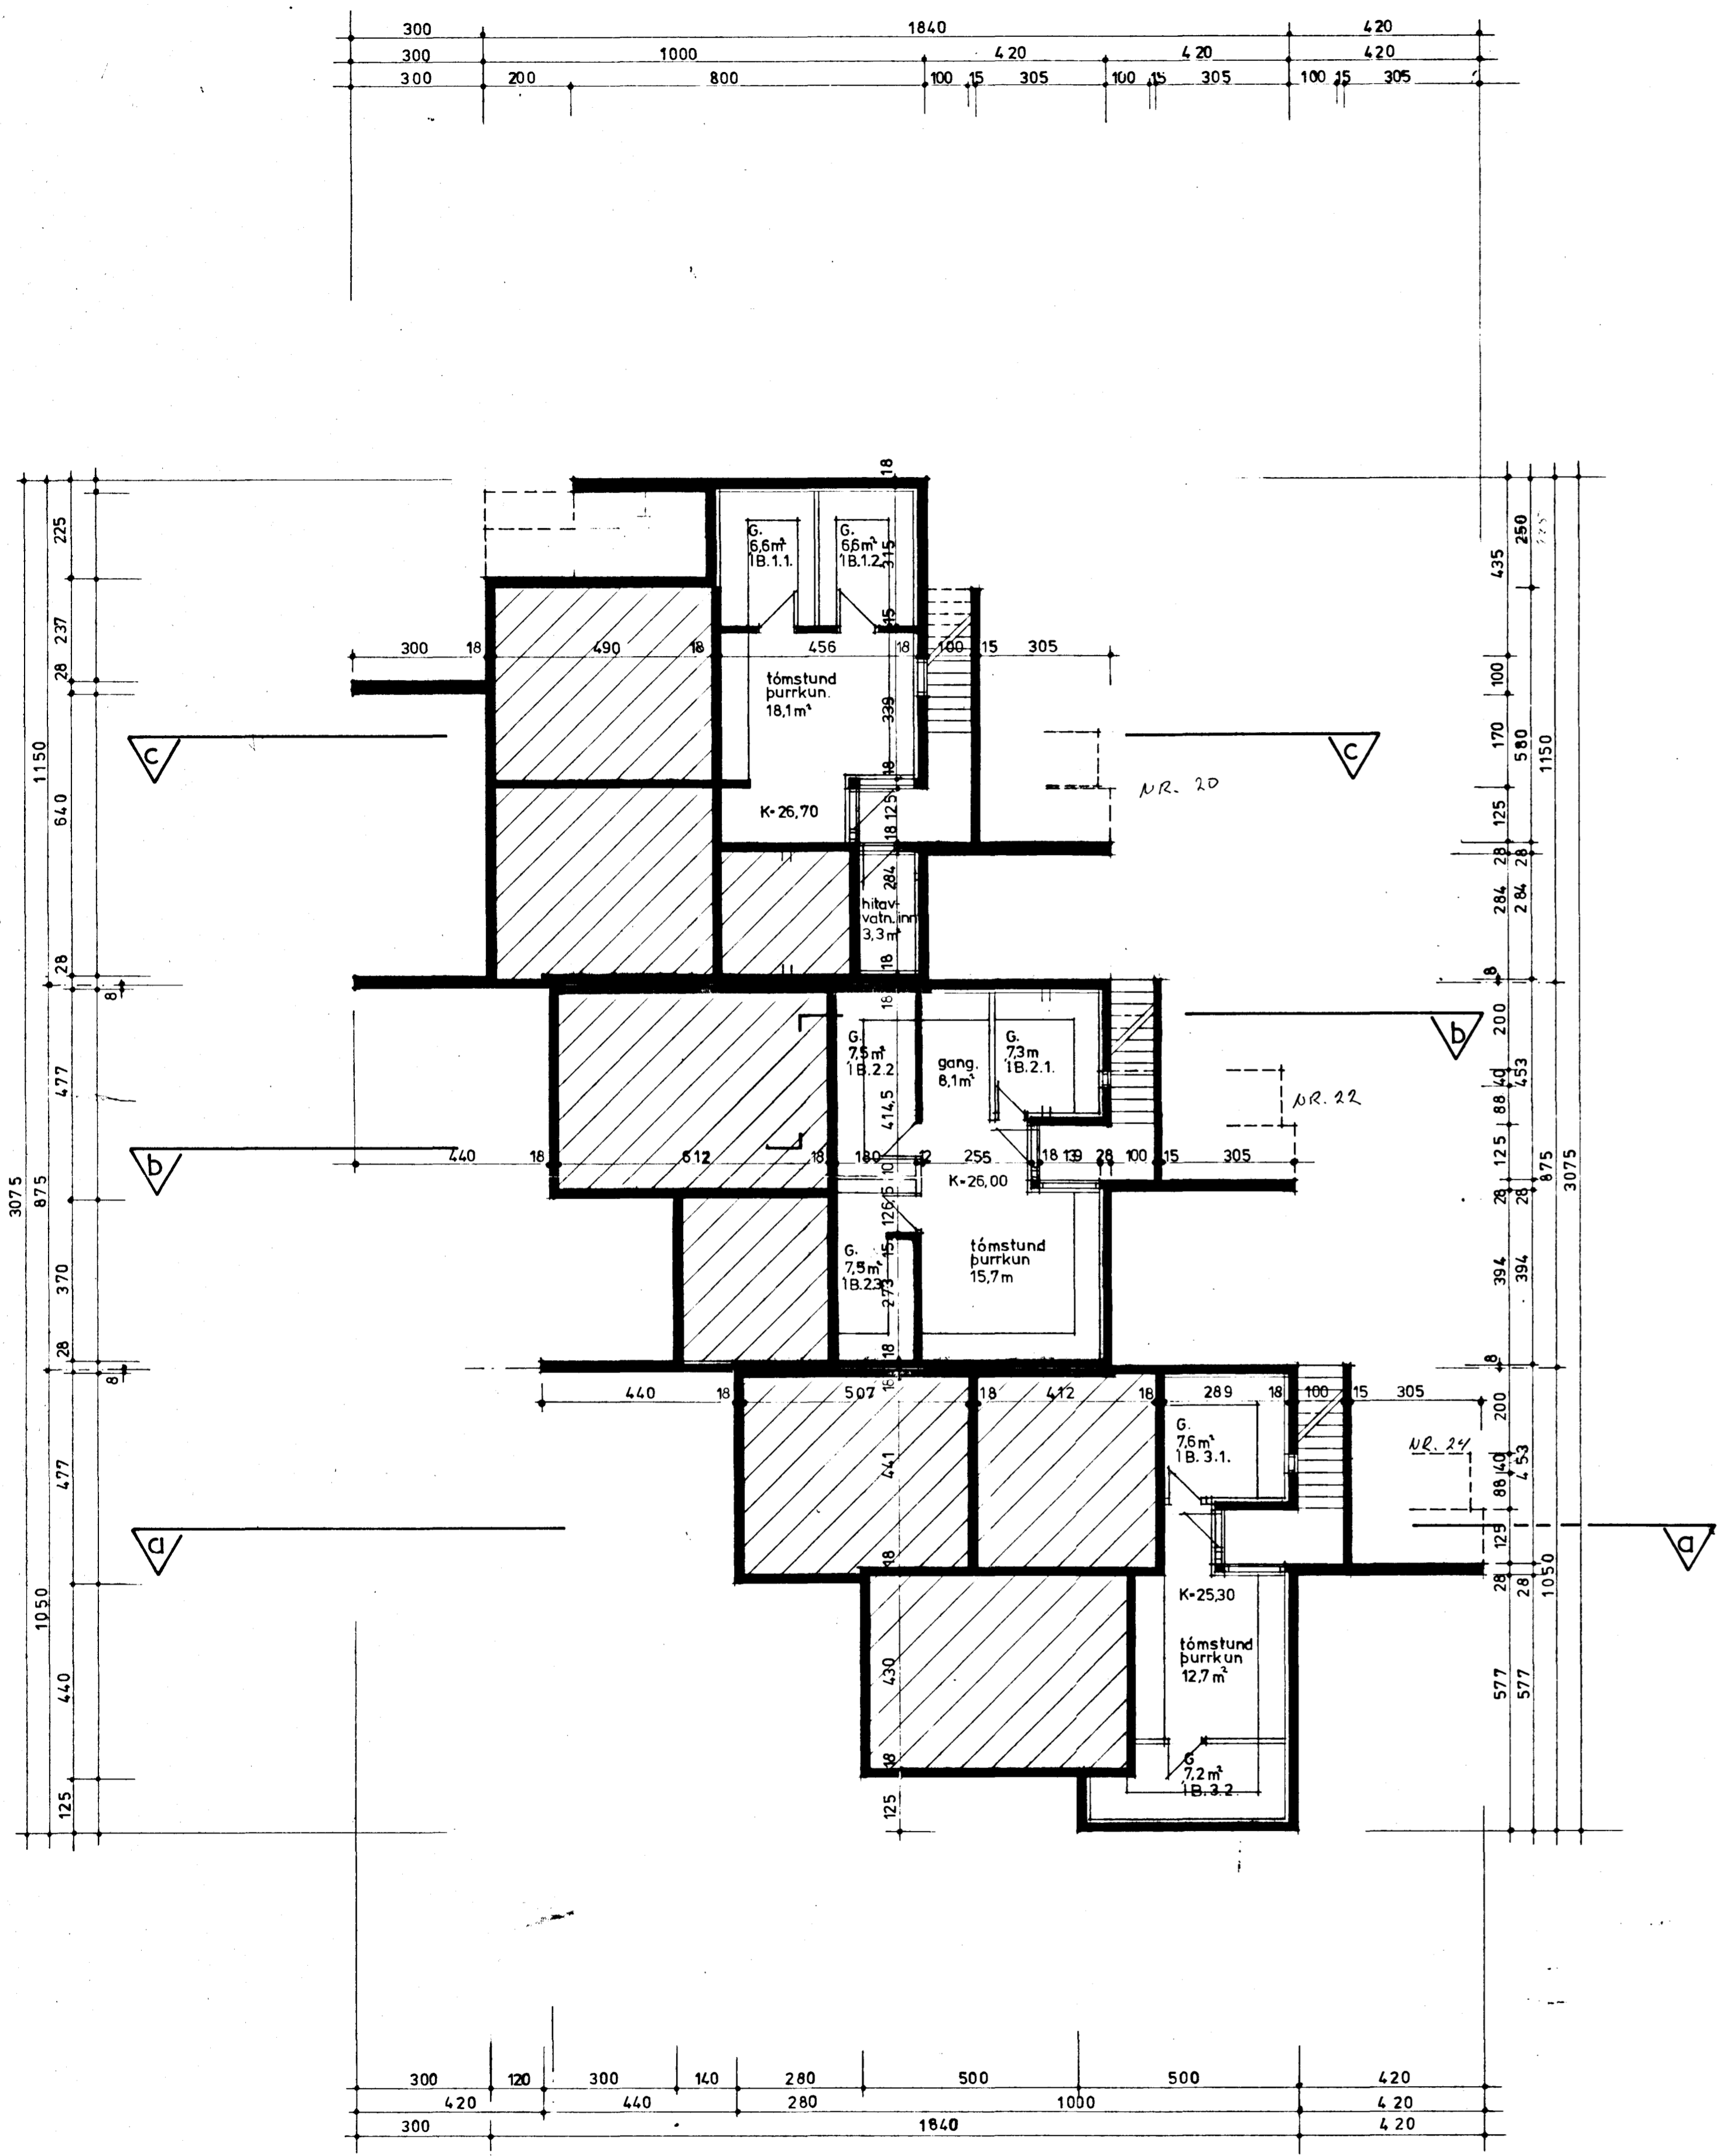

KJALLARI

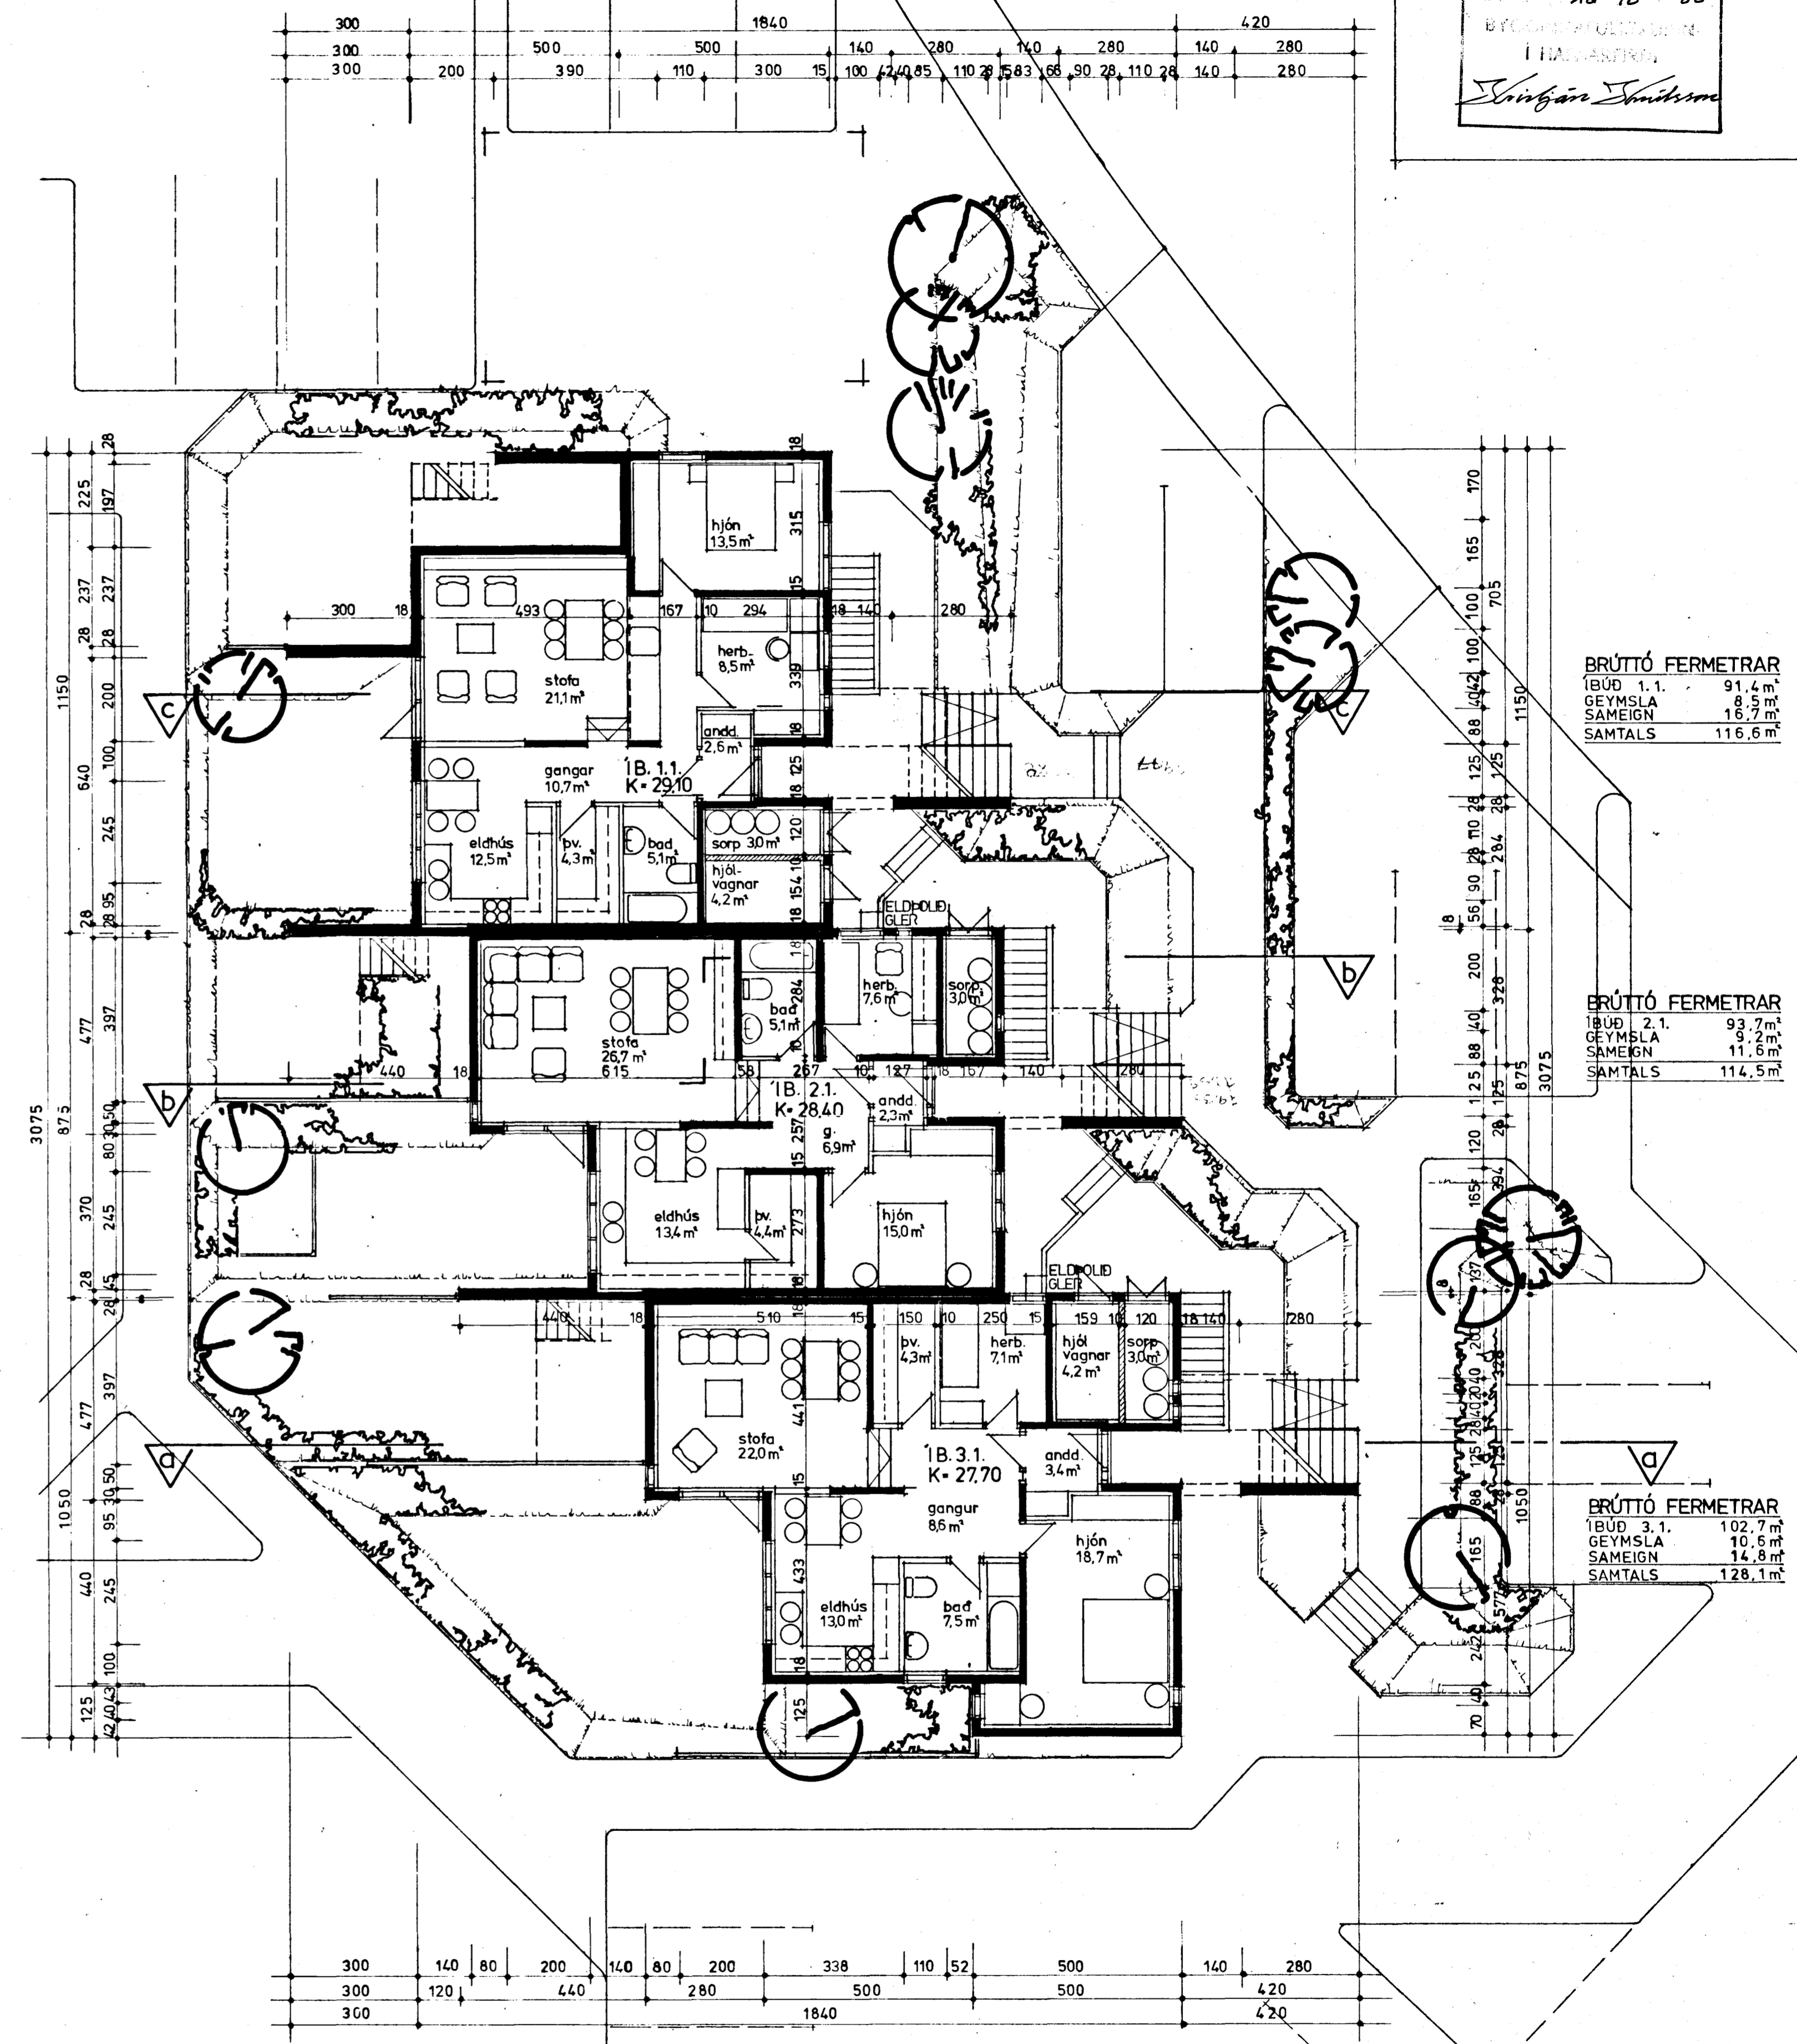

JARDHÆÐ