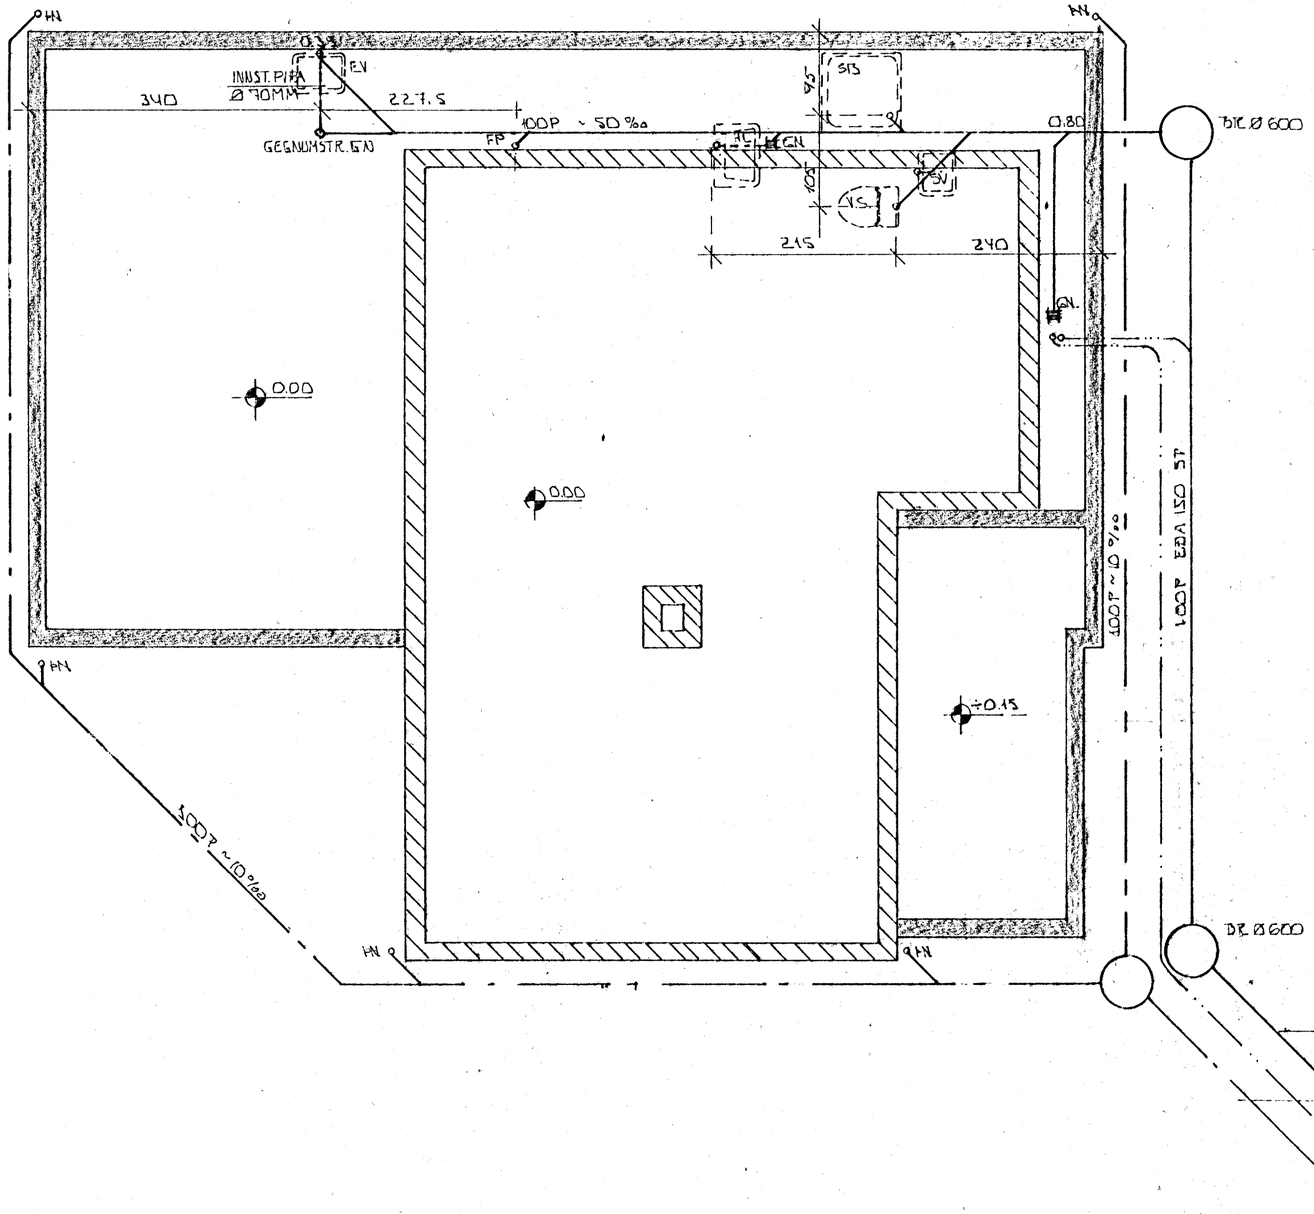

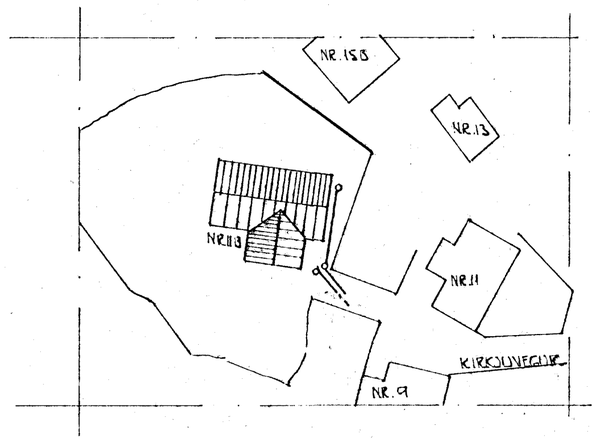

AFSTÖÐUMYND ~ 1:500

16. júní 1987.
HAFNARFJARÐARBÆR
BYGGINGAFULLTRÚI

BR.NR.	DAGS.	EÐLI BREYTINGAR	SIGN.

KIRKJUVEGUR 11 B HAFNARFIRÐI

GRUNNMYND GRUNNLAGNA.

MÆLIKV. ~ 1:50

DAGS.
HANNAÐ
TEIKNAÐ
VERK NR. 8617

SIGURÐUR ÞORLEIFSSON TÆKNIFRÆÐINGUR F.T.F.Í.
STRANDGÖTU 11 HAFNARFIRÐI SÍMI 54751

BLAÐ NR. 2-02