Samþykkt á fundi skipulags- og byggingarráðs
24 MAI 2005
Byggingafulltrúinn í Hafnarfirði
F.h. Kristján Þórarinsson

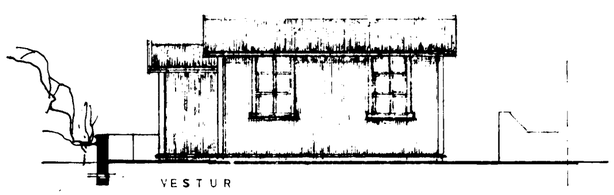

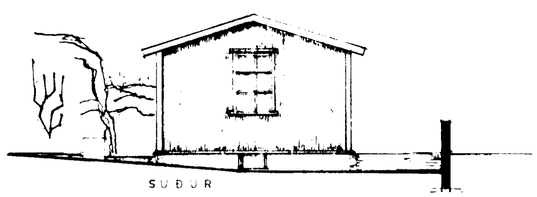

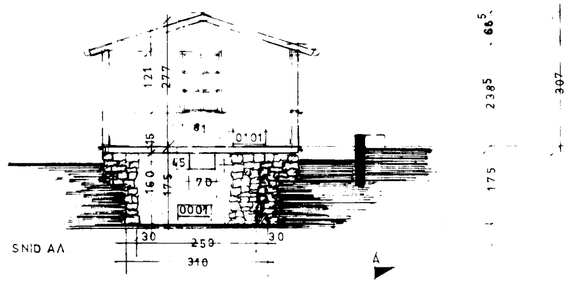

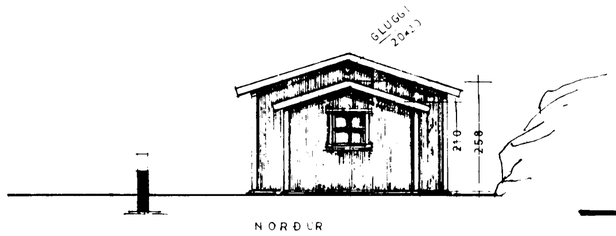

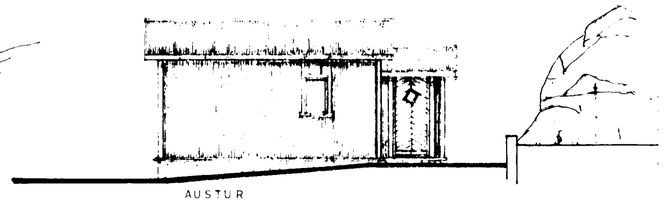

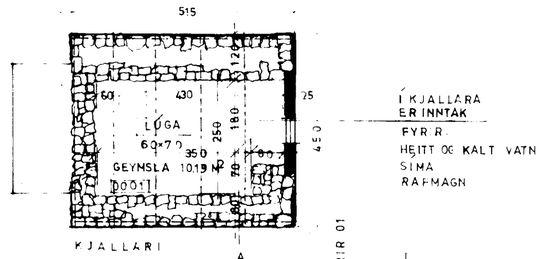

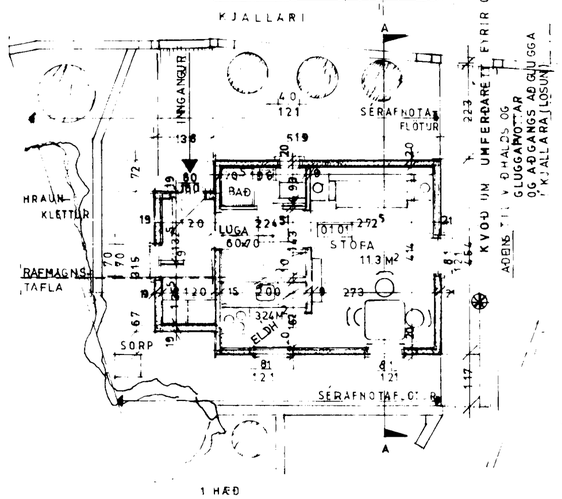

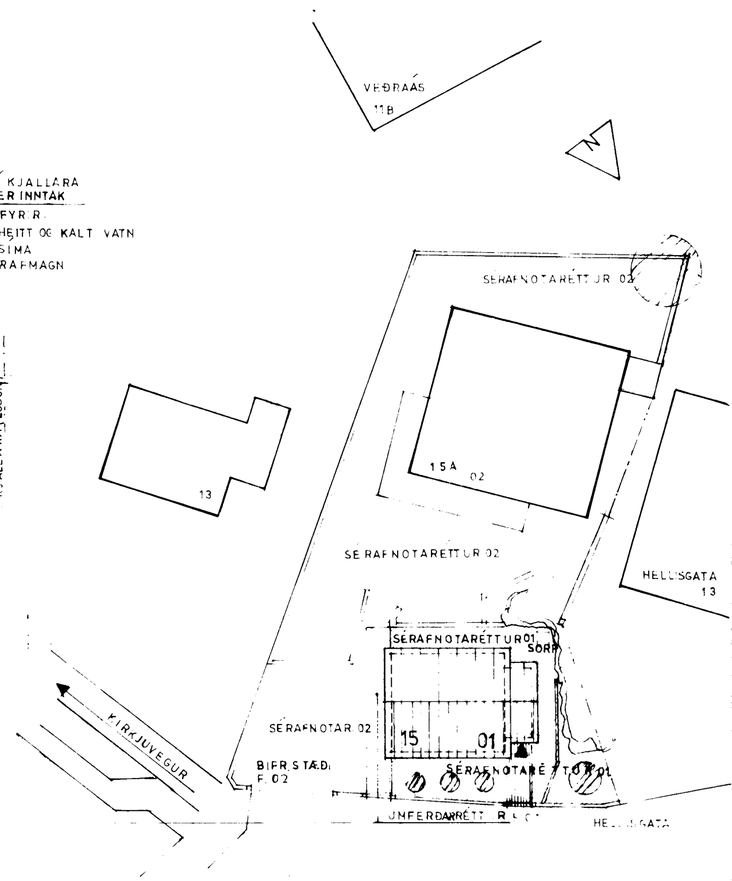

Skráningartafla: Kirkjuvegur 15, Hafnarfirði						Skráseljari: Þorgrímur Eiríksson												
Landnúmer: 1211386						Kennitala: 111036-3259												
Matshlutanúmer: 01						Dags.: 25 2005												
Úttekt 4.01E																		
Uppskipting og lýsing						Stærðir												
D0 Lóðun	D1 Rými hæð-nr.	D2 Notkun texti	D3 Hólfið fólkinn	D4 Eignarhald		D5 Botnflötur m²	D5M Mæliflötur m²	D6 Stigar m²	D7 Op m²	D8 Brúttóflötur m²	D9 Brúttórúmm. sk. 1.8	D10a Salarhæð mm	D10b Salarhæð max	D11 Brúttórúmm. á m²	D12 Nettóflötur m²	D16 Birt flatarmál m²	Reiknaðar eðstærðir rúmmáls	D17 Sérstæð rúmmál m³
		Matshluti				43,0	0,0	0,0	0,0	43,0	15,0			106,6	34,2	28,0		81,470
		Botn												5,6				
	00	Kjallari				15,0	0,0	0,0	0,0	15,0	15,0			26,3	10,7	0,0		
A	0001	Geymsla	N	0101		15,0				15,0	15,0	1,75	1,75	26,3	10,7	0,0	1,75	18,725
	01	1. hæð				28,0	0,0	0,0	0,0	28,0	0,0			74,7	23,5	28,0		
A	0101	Íbúð	N	0101		28,0				28,0		2,10	4,07	74,7	23,5	28,0	2,67	62,745
Athugasemdir																		
Sameignir sumra																		
Eignarhald																		

Eignarhald	Notkun texti	Birt flatarmál m²	Skiptarúmmál Séreign m³	Séreign og sameign m³
0101	Íbúð	28,0	81,470	81,470
	Alls	28,0	81,470	81,470

Kirkjuvegur 15. Matshluti 01.
Landnr: 1211386
Staðgr: 50600150
Fastanr: 2076916 (2076917)
Reyndarteikning.

Íbúðarhús byggt 1902 og er hefðbundið
Timburhús klætt utan og á þak með báru-
Járni.
Grunnmyndir, Útlit og Snið: Mkv 1 100
Afstaða: Mkv. 1:200
Mælt upp og teiknað í mars 2005

9. maí 2005

LÍTLA TEIKNISTOFAN
Kirkjuvegi 15 • 220 Hafnarfirði
Kt. 210636-7069 • Sími 555 3770