



þak



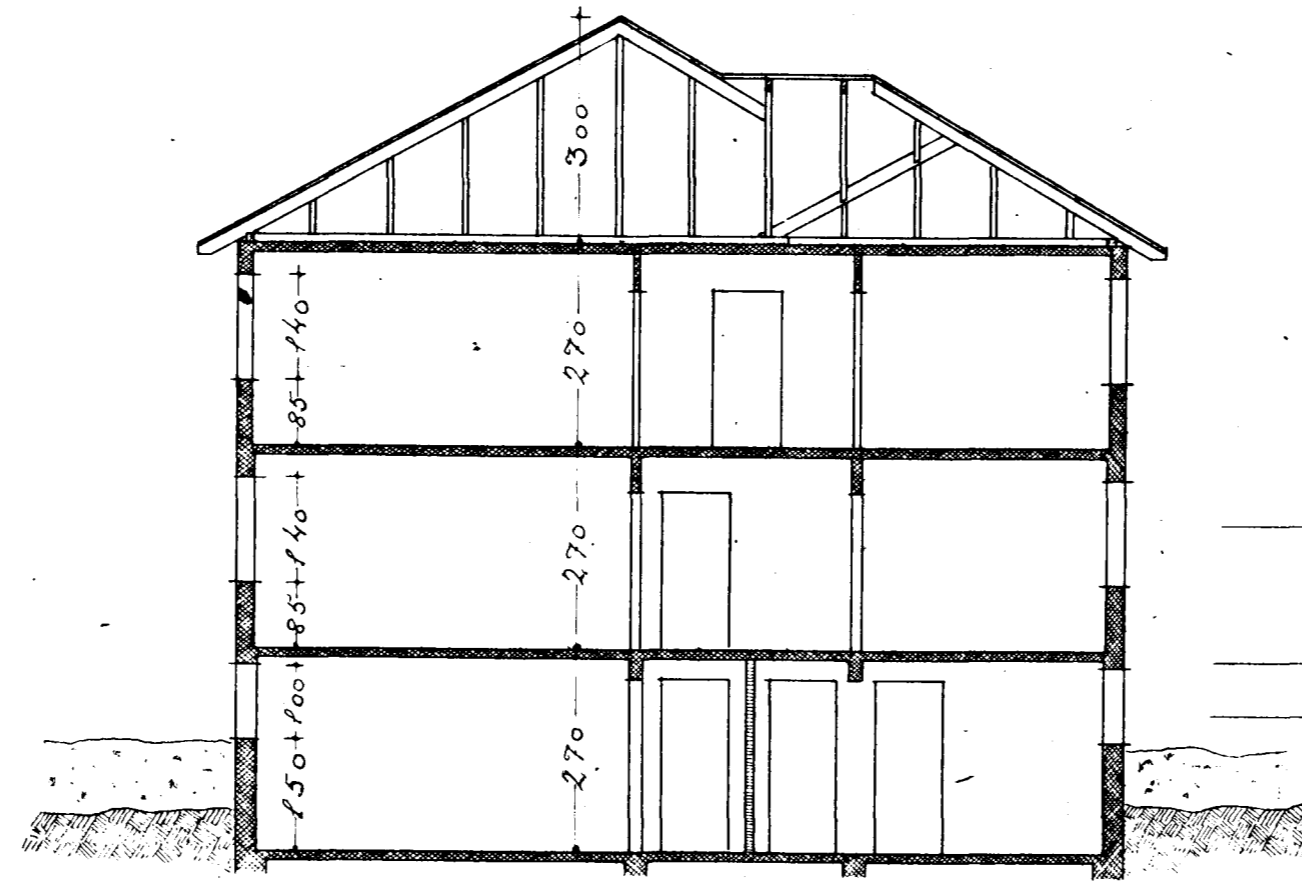


Sneiðing

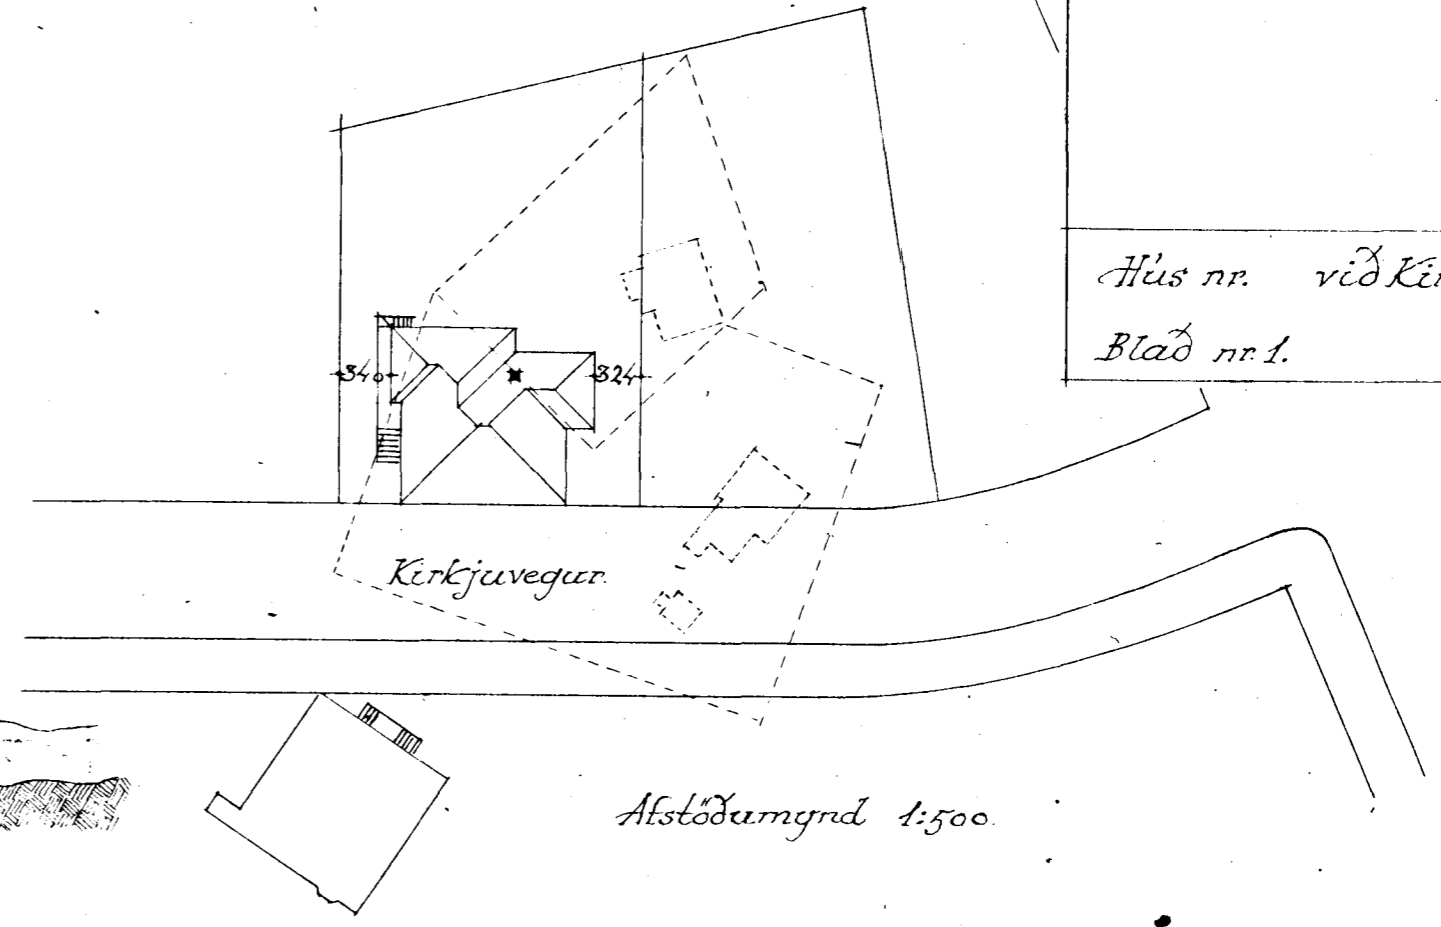

Afstöðamynd 1:500

Hús nr. við Kirkjuveg
Blað nr. 1. M. 1:100.

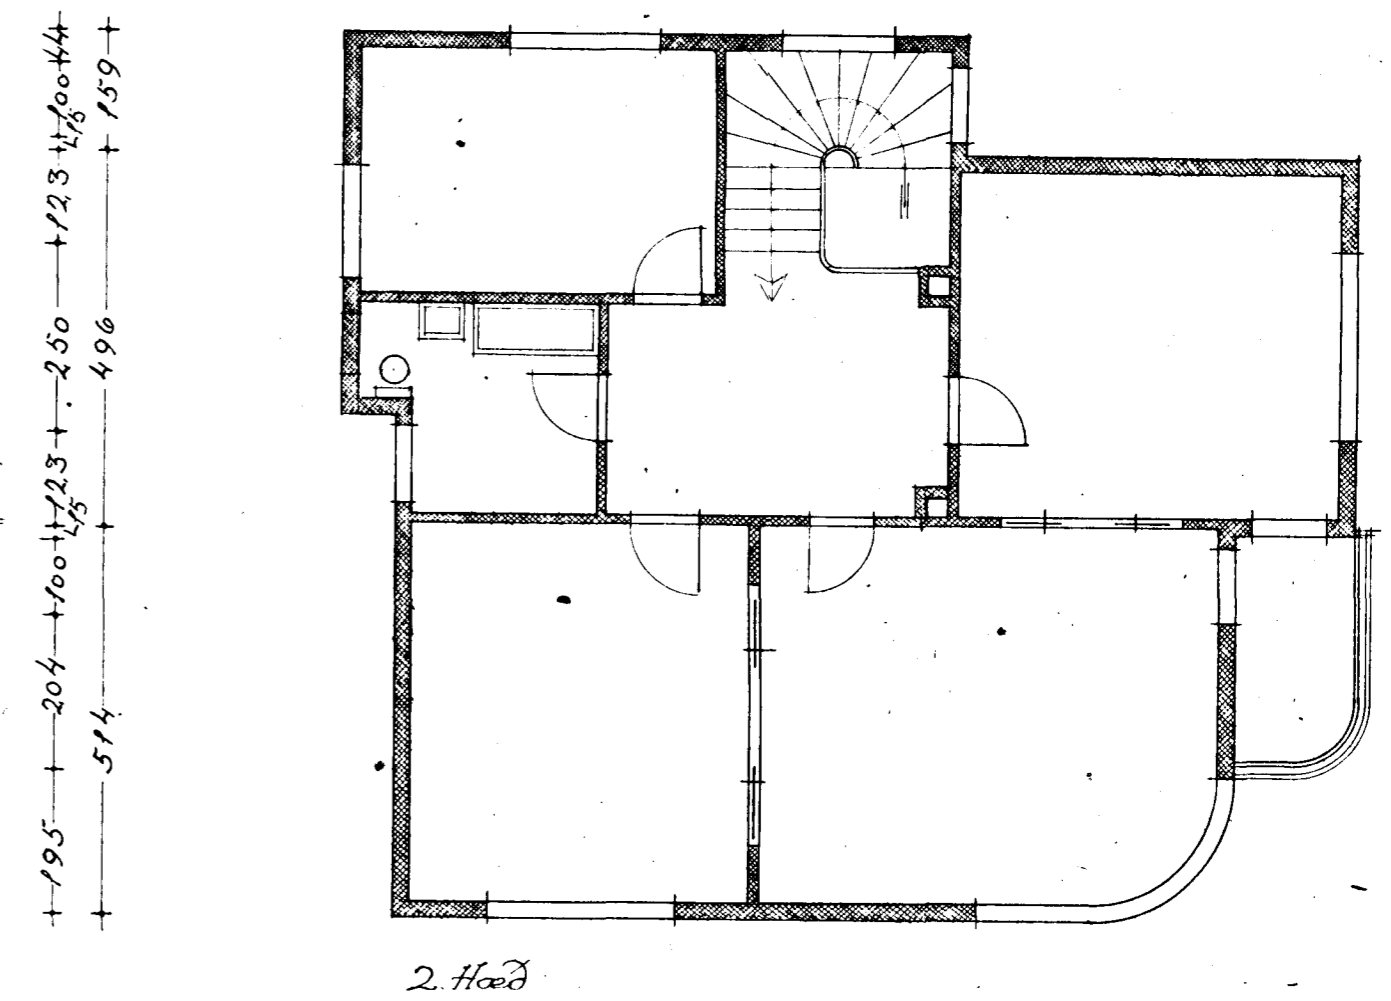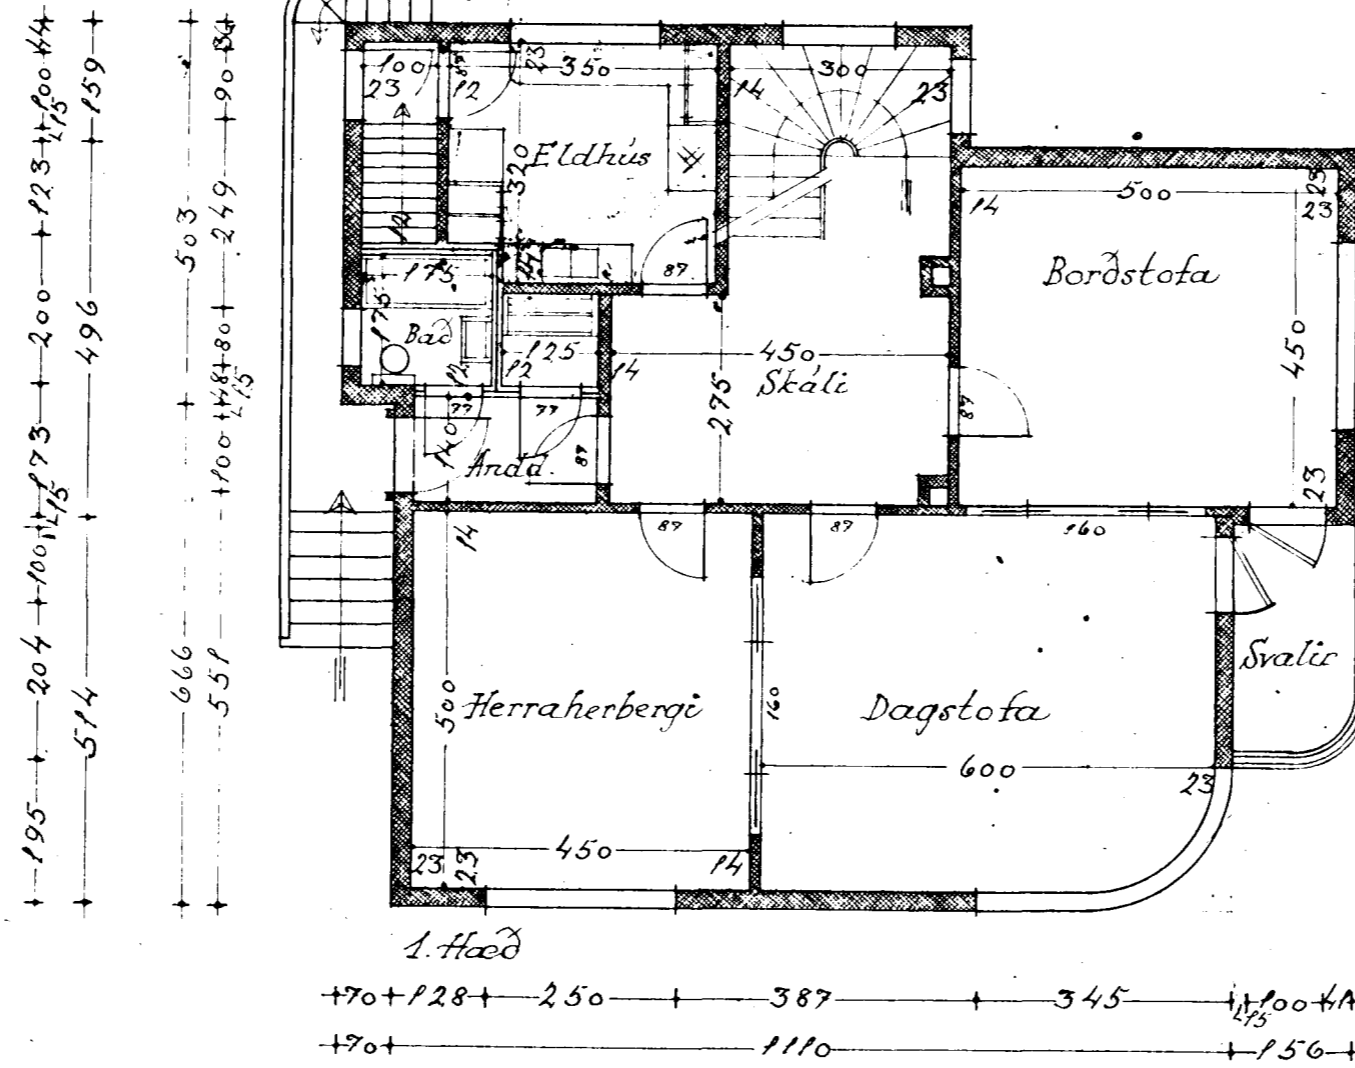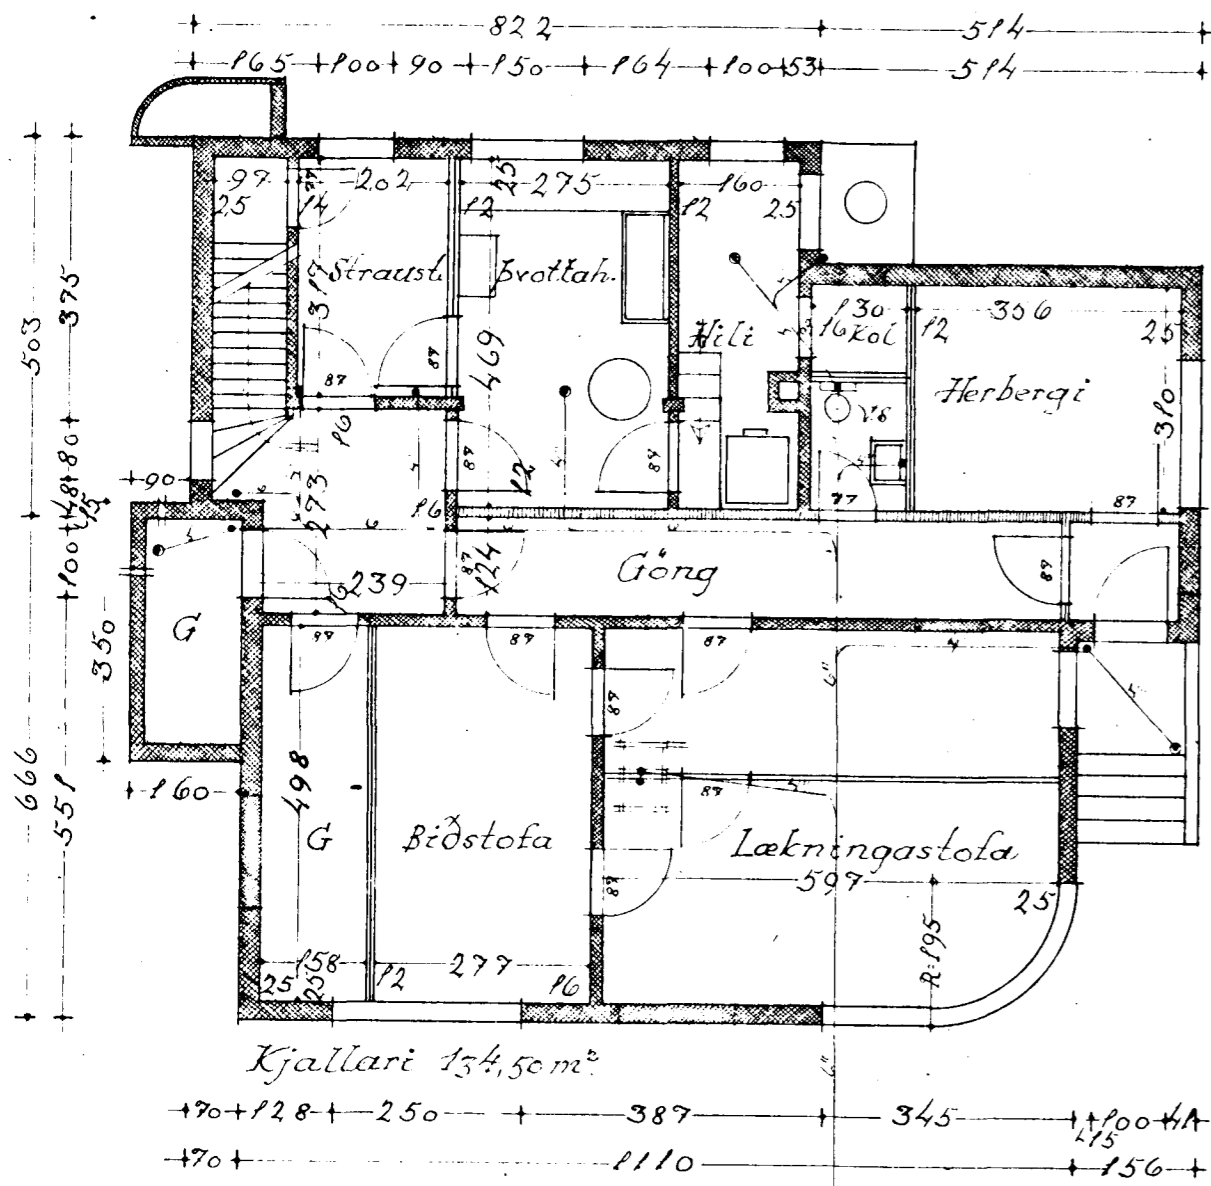

Reykjavík, í des. 1946
Sigrn. Halldórsdóttir.